
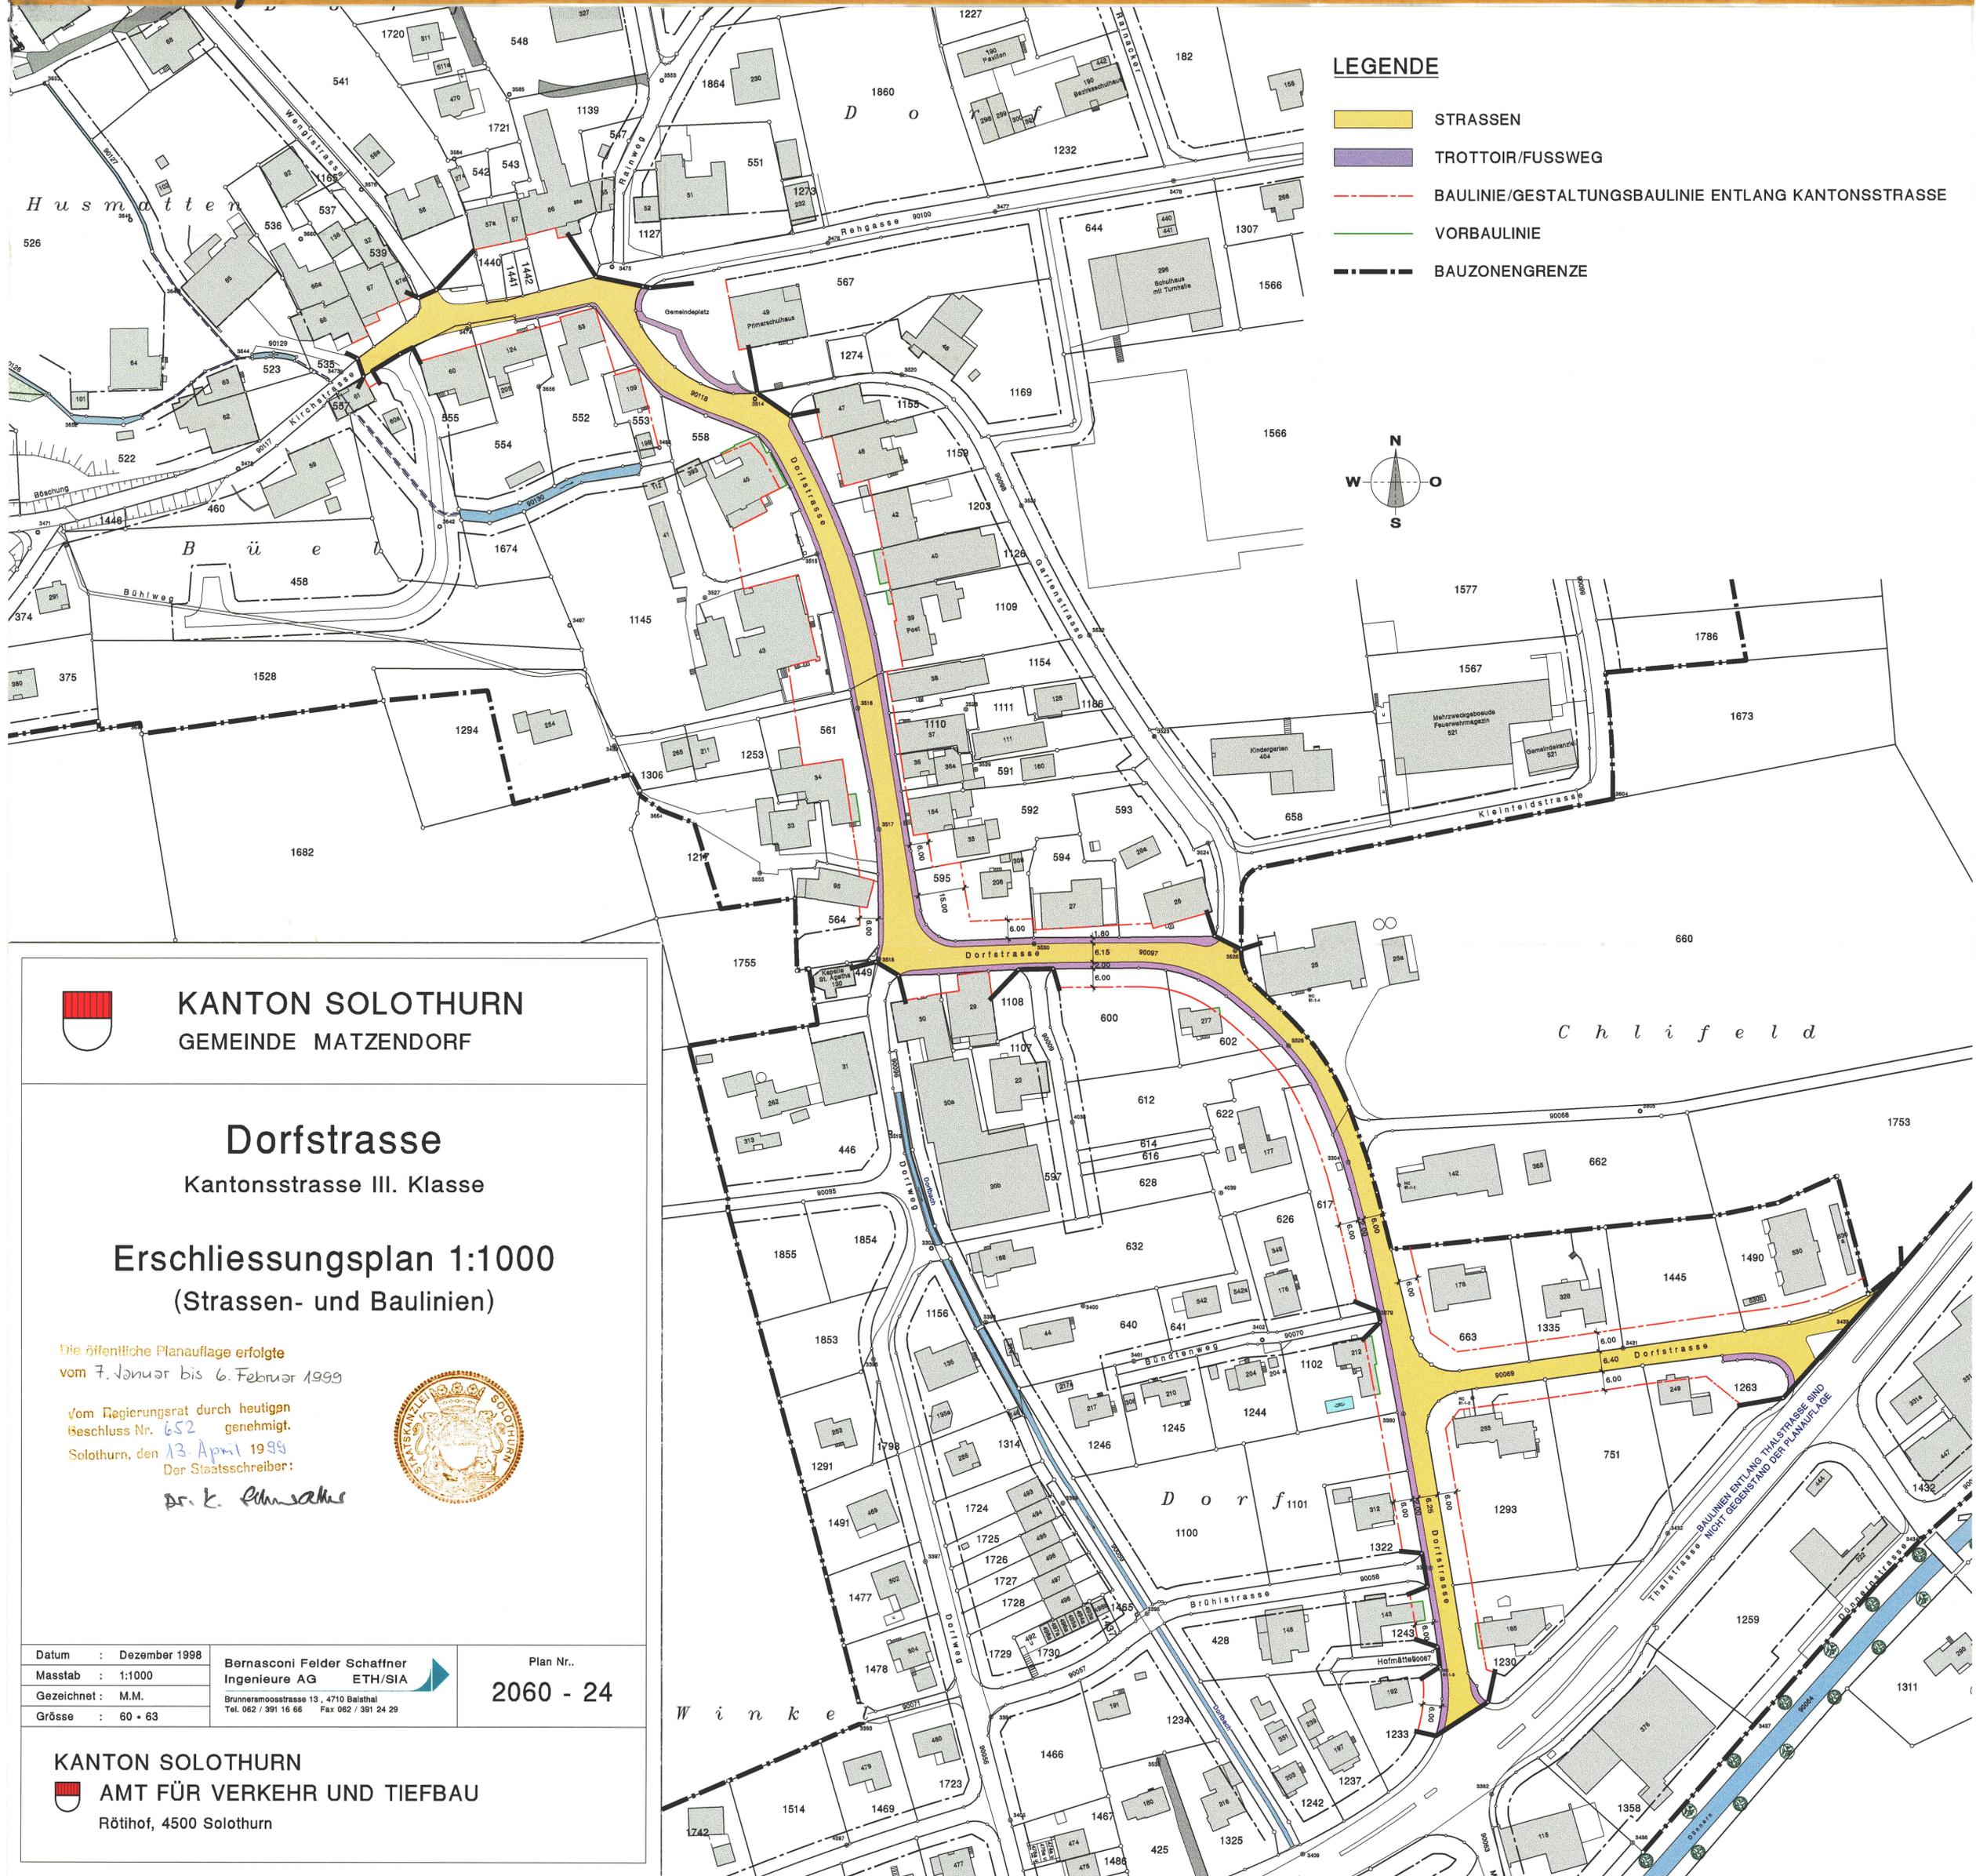


LEGENDE

-  STRASSEN
-  TROTTOIR/FUSSWEG
-  BAULINIE/GESTALTUNGSBAULINIE ENTLANG KANTONSSTRASSE
-  VORBAULINIE
-  BAUZONENGRENZE

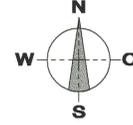

KANTON SOLOTHURN
GEMEINDE MATZENDORF

Dorfstrasse

Kantonsstrasse III. Klasse

Erschliessungsplan 1:1000

(Strassen- und Baulinien)

Die öffentliche Planaufgabe erfolgte
vom 7. Januar bis 6. Februar 1999

Vom Regierungsrat durch heutigen
Beschluss Nr. 652 genehmigt.
Solothurn, den 13. April 1999
Der Staatsschreiber:

Dr. K. Fuchs



Datum : Dezember 1998
Masstab : 1:1000
Gezeichnet : M.M.
Grösse : 60 x 63

Bernasconi Felder Schaffner
Ingenieure AG ETH/SIA
Brunnenmoosstrasse 13, 4710 Dählhölzli
Tel. 062 / 391 16 66 Fax 062 / 391 24 29

Plan Nr.
2060 - 24

KANTON SOLOTHURN

 AMT FÜR VERKEHR UND TIEFBAU
Rötihof, 4500 Solothurn