Kanton Solothurn

Gemeinde Matzendorf

Erschliessungsplan mit Baulinien und Strassenklassierung sowie Waldfeststellung

Situation 1:1'000
Ortsteil Nord

Index	Datum	Änderungen	gez.	gepr.	gen.
4	14.10.24	gemäss 2. öffentlicher Auflage	mwy	mwy	mo
3	11.12.23	gemäss 2. Vorprüfung vom 3. April 2023	mwy	mwy	mo
2	17.03.22	gemäss öffentlicher Mitwirkung	mwy	mwy	mo
1	05.11.20	gemäss Vorprüfungsbericht vom 13. Januar 2020	mwy	mwy	mo

Dateiname: 21 Verschiedene Projekte Matzendorf 21733 / 10 Erschliessungsplan - Nord.mxd

Dienstagen, 03.03.2017

gezeichnet: mwy
Grösse: 80 x 168
cover: mo
gedruckt: 18.05.2026 12:18:21
Alt Grundlage vom: 24.10.2024

gepruft: Mwy/Z
gemehmigt: LF.C

21733 / 10

BFS Bauingenieure AG
Dagmarstrasse 3, 4710 Balsthal
Tel. 062 / 386 60 30 Fax 062 / 386 60 90 bfs@bfsag.ch

bsb + Partner
BSB + Partner
Ingenieure und Planer

1. Öffentliche Auflage vom 22. Februar bis 22. März 2024

2. Öffentliche Auflage vom 22. August bis 23. September 2024

Beschlossen vom Gemeinderat Matzendorf

Matzendorf, 21. Oktober 2024

Der Gemeindepräsident:

Der Gemeindeschreiber:

Genehmigt vom Regierungsrat des Kantons Solothurn

mit RRB Nr. 2025/1289 vom 12. August 2025

Publikation des Regierungsratsbeschluss im Amtsblatt vom 12. September 2025

Der Staatsschreiber:

Genehmigungsinhalt Gemeinde

Strassenklassierung

- Öffentliche Sammelstrasse
- Öffentliche Erschliessungsstrasse
- Öffentlicher Fussweg und Trottoir / öffentliches Fusswegrecht
- Weitere Verkehrsfläche im öffentlichen Strassenareal
- Geplante Strassenlinie

Baulinien

- Baulinie entlang Gemeindestrasse
- Vorbaulinie
- Gestaltungsbaulinie
- Waldbaulinie
- Baulinie Gewässerraum (es gelten die Nutzungsbeschränkungen nach Art. 41c GSchV) / Unterhaltsbaulinie

Genehmigungsinhalt Kanton

- Waldgrenze gemäss Art. 13 WaG und § 3 WaG SO

Orientierungsinhalt

Strassenklassierung

- Private Erschliessungsstrasse

Gemäss Bauzonen- und Gesamtplan

- Bauzonengrenze
- Gebiet mit rechtsgültigem Gestaltungsplan / mit Gestaltungsplanpflicht
- Geschützter Einzelbaum
- Geschütztes Gebäude / Kulturobjekt (gemäss Amt für Denkmalpflege und Archäologie)
- Schützenswertes Gebäude
- Erhaltenswertes Gebäude
- Uferschutzzone (innerhalb und ausserhalb Bauzone)

Gemäss kantonalen Baulinienplänen

- Baulinie entlang Kantonsstrasse
- Vorbaulinie entlang Kantonsstrasse
- Abgrenzung Geltungsbereich Kanton / Gemeinde
- Kantonsstrassen-Areal

Weitere Inhalte

- Hecke und Uferbestockung (gemäss amtlicher Vermessung)
- Wald (gemäss Waldplan AWJF)
- Gewässer / Gewässer überdeckt, eingedolt

Die Sichtzonen sind gemäss VSS Norm SN 40 273a und § 50 KBV einzuhalten.

0 25 50 100 Meter
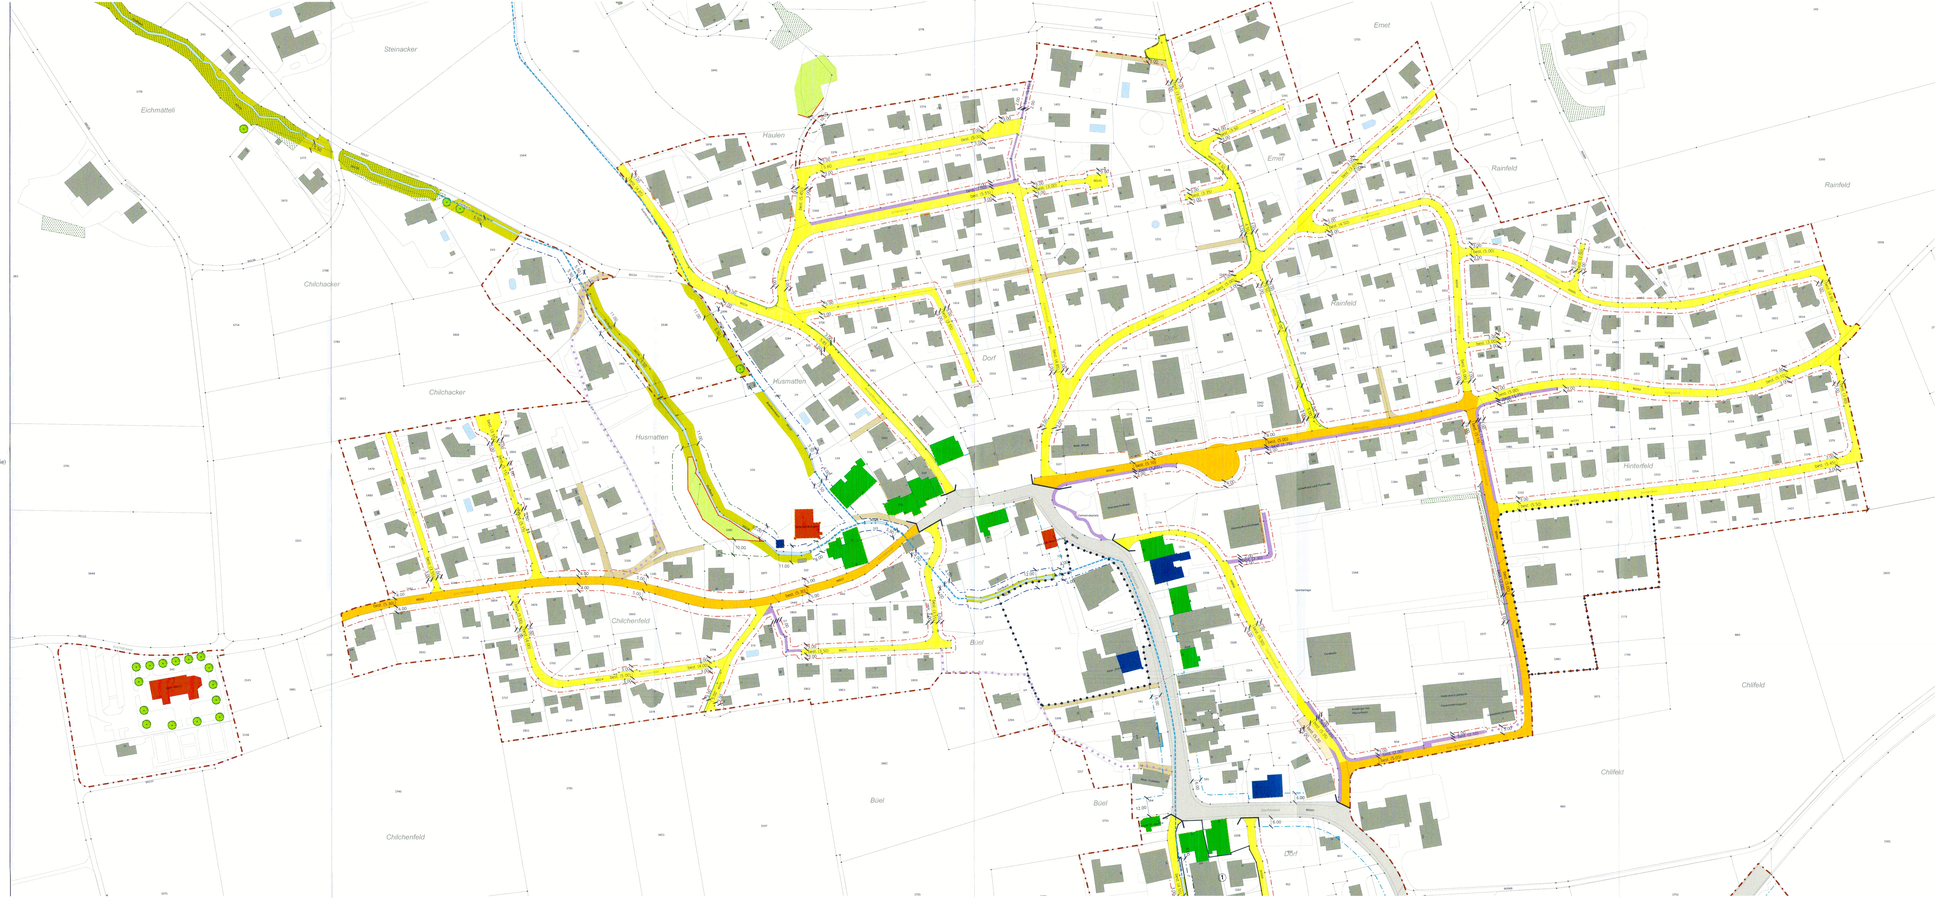
N