

71/6

Kant. Planungsstelle

Kanton Solothurn

Gemeinde Matzdorf

2

Bebauungsplan

Situation 1:1000

Solothurn, im Dezember 1962

Gezeichnet: Ockenfels

Plan Nr. 501302

Abgeändert:


Format: 70/100 cm

Max Buser, dipl. Ingenieur

Solothurn

Max Buser

Anschluss Plan 1

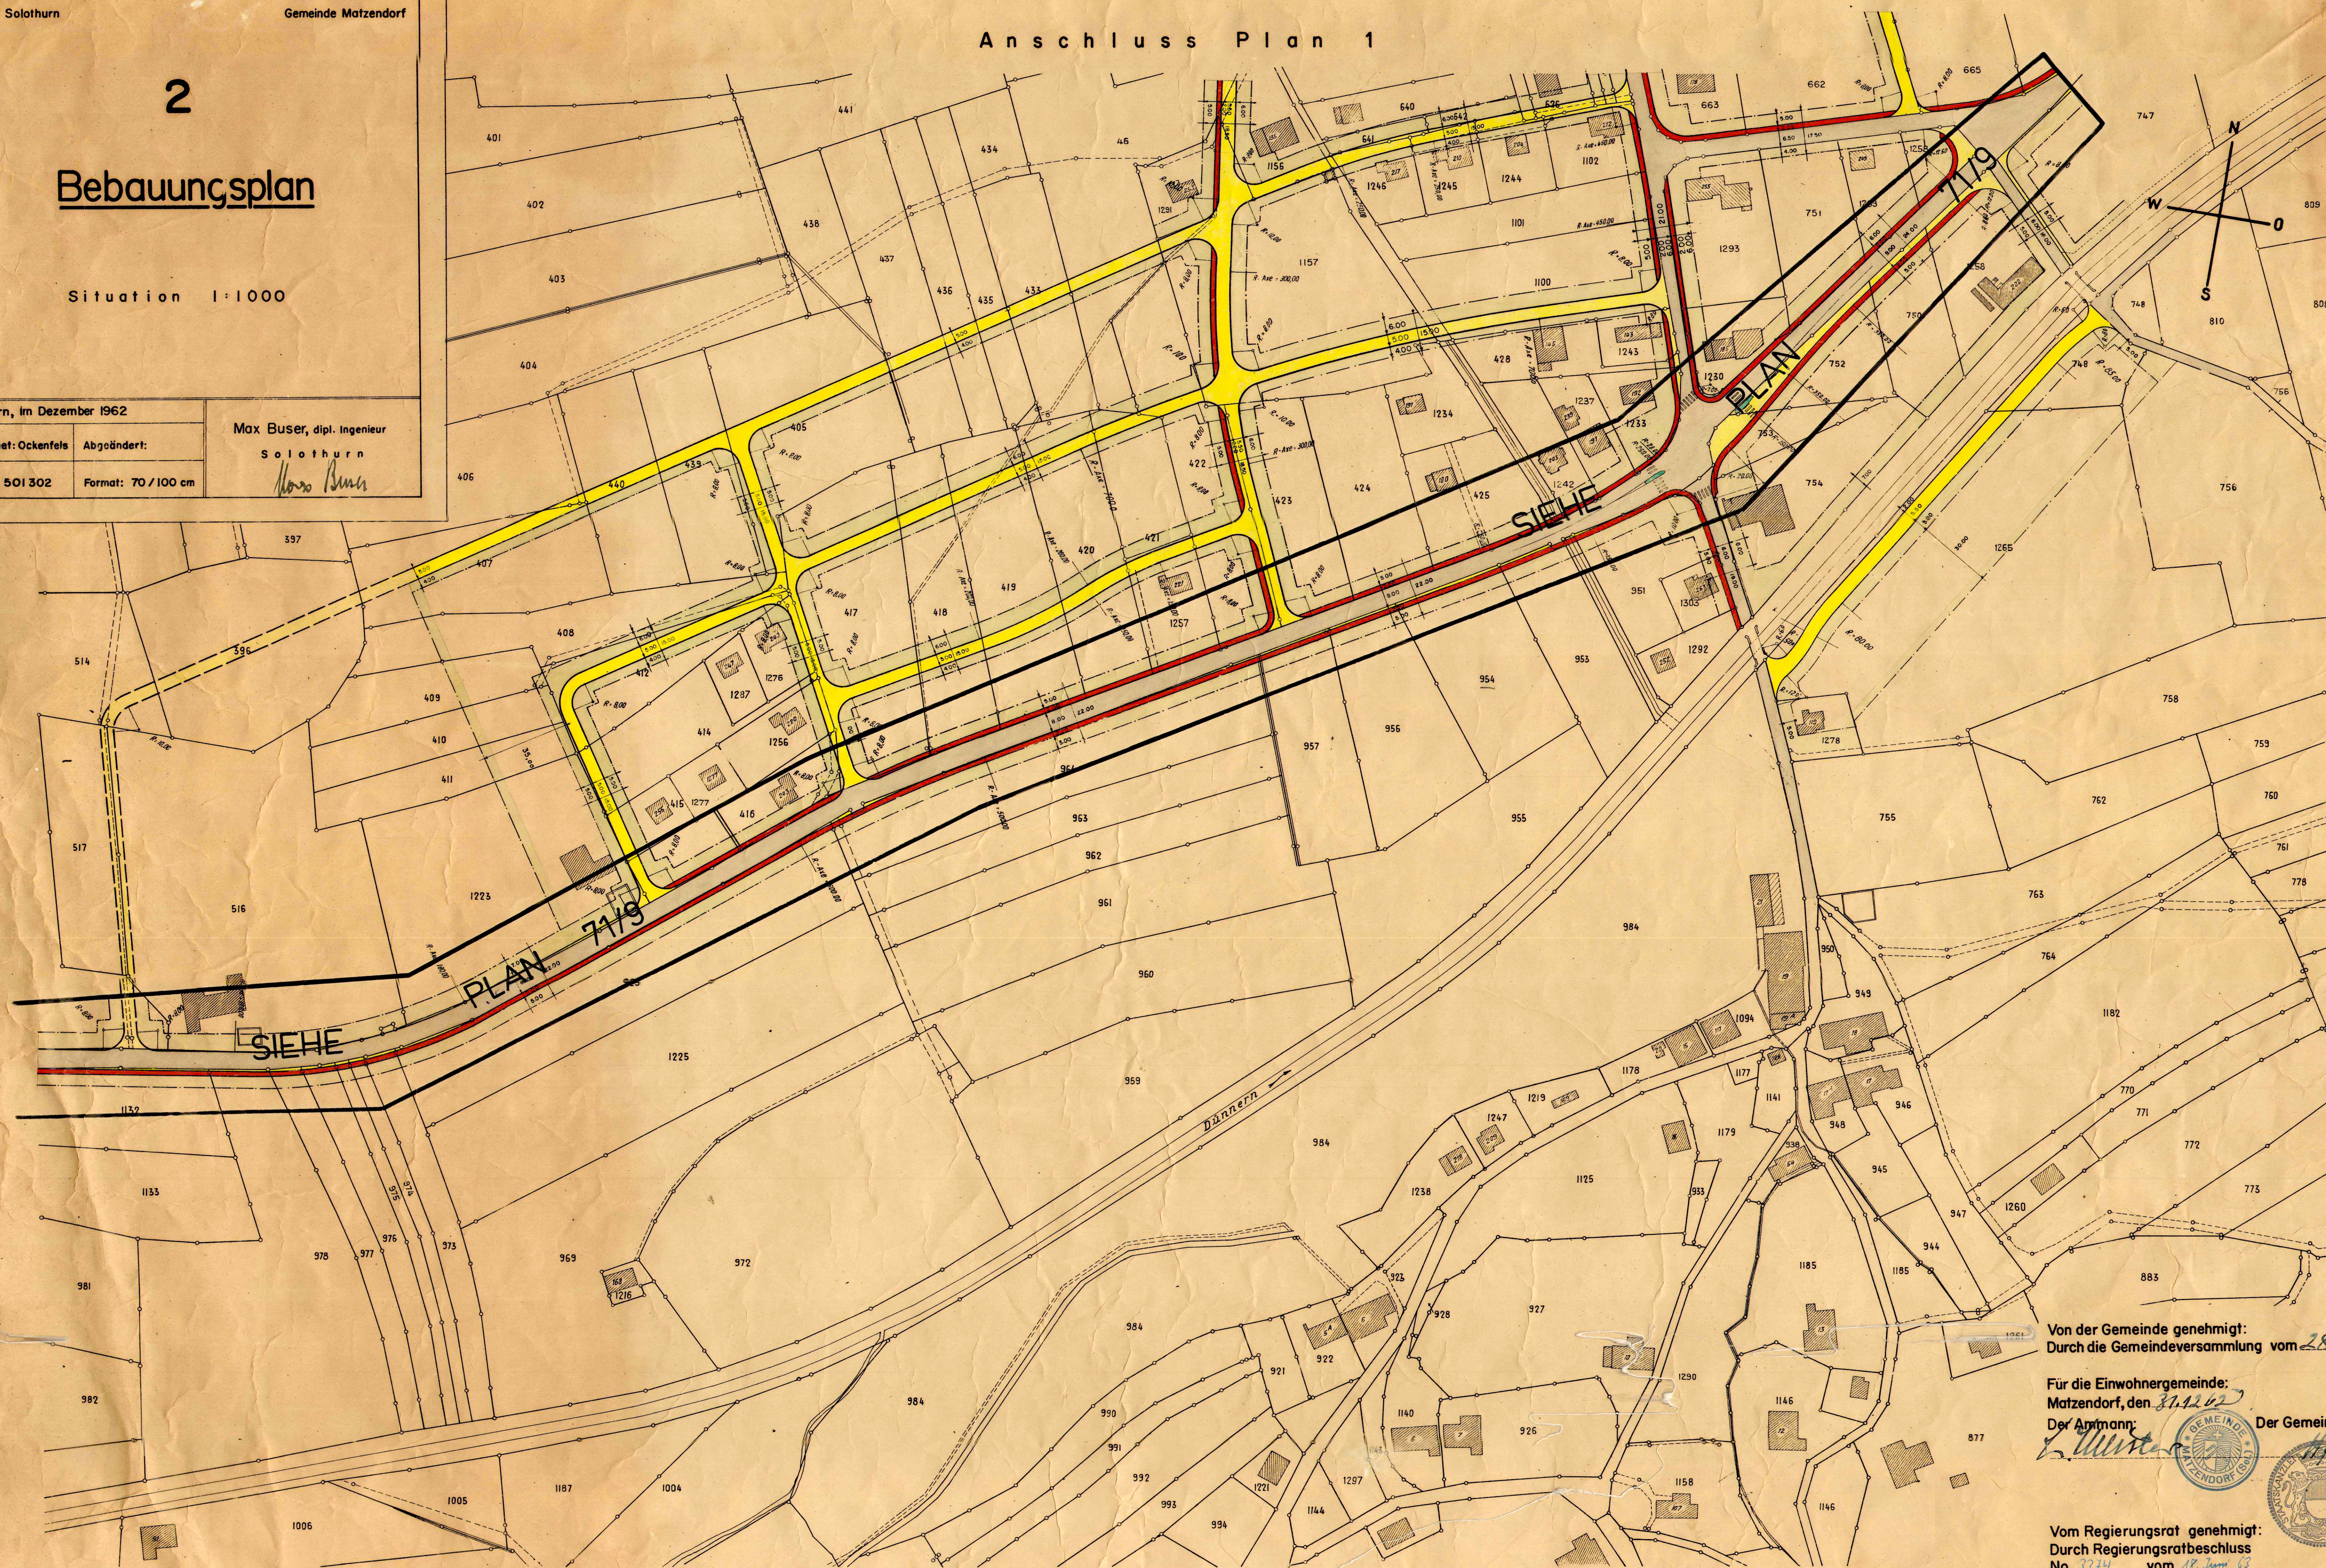

Von der Gemeinde genehmigt:
Durch die Gemeindeversammlung vom 28. Dez. 1962

Für die Einwohnergemeinde:
Matzdorf, den 31.12.62

Der Amtmann:

[Signature]

Der Gemeindegemeinderat:

[Signature]

Vom Regierungsrat genehmigt:
Durch Regierungsratsbeschluss
No. 3214 vom 18. Dez. 62

Für den Regierungsrat:
Solothurn, den