



ERSCHLIESSUNGSPLAN

1:1000

Auflage: vom 22.04. – 21.05.2002

Genehmigt vom Gemeinderat

am: 07.05.2002



Der Gemeindepräsident:

Der Gemeindevizepräsident:

W. L. ...

W. L. ...

Genehmigt vom Regierungsrat

laut RRB Nr. 960

am: 04.05.2004

Der Staatsschreiber:

Dr. K. ...



Rapp Infra

Rapp Infra AG Bachstrasse 10
CH-4313 Moringen
Tel. +41 61 855 95 00
Fax +41 61 855 95 01

INDEX	DATUM	PROJ.	GEZ.	KONT.	PLAN NR.
a	29.11.99	HRS			25.160-006d
b	28.02.00	HRS			
c	06.06.01	DV			DATUM 23.08.07
d	04.04.02	HRS	Ka		FORMAT 84 x 103
e	23.08.04	DV	Ka		

Legende:


Genehmigungsinhalt:

vom Gemeinderat zu genehmigen

- Wald- und Heckenabstandslinie
- Baulinie kommunal
- Gewässerabstandslinie
- Bereich mit geschlossener Bauweise
- Vorbautlinie
- Reservezone
- Strasse projektiert
- Bauzonengrenze, Grenze Siedlungsgebiet
- Geschützter Baum

Orientierungsinhalt:

- Kantonsstrasse
- Gemeindegasse
- Fussweg
- Hecken-/Ufergehölz (gesch. nach §20 NHV)
- Wald
- Gewässer

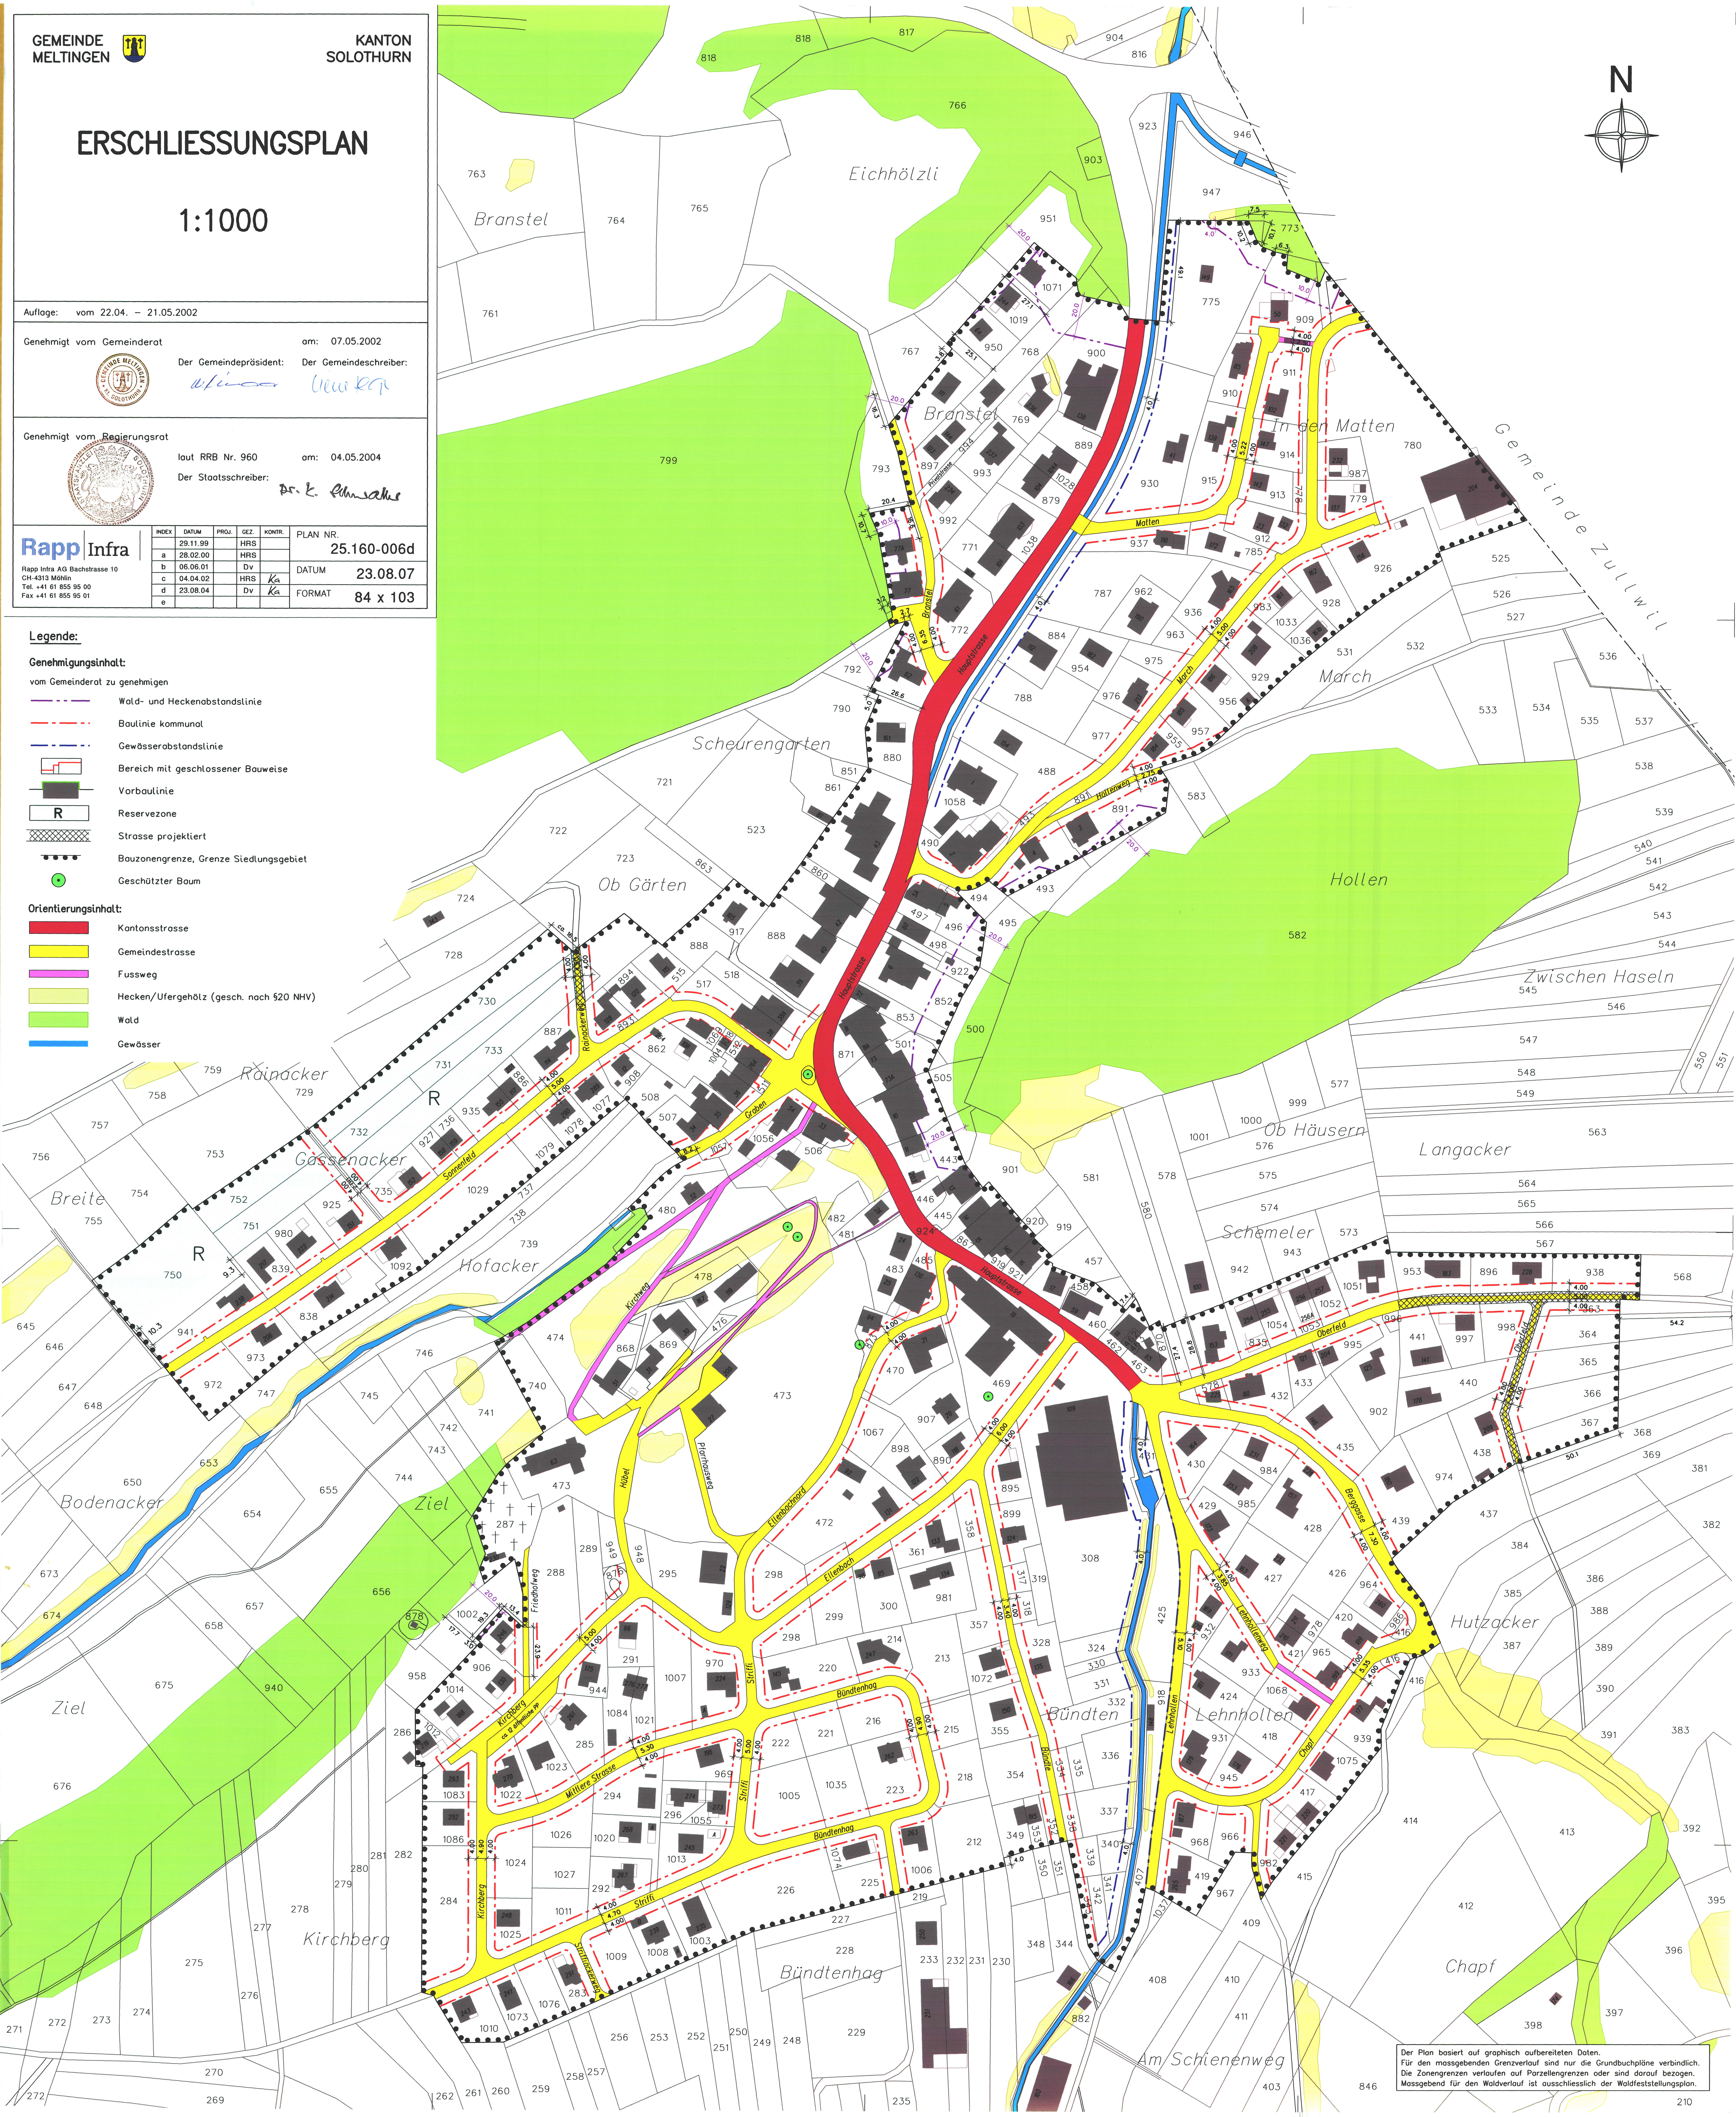

Der Plan basiert auf graphisch aufbereiteten Daten.
Für den massgebenden Grenzverlauf sind nur die Grundbuchpläne verbindlich.
Die Zonengrenzen verlaufen auf Parzellengrenzen oder sind darauf bezogen.
Massgebend für den Waldverlauf ist ausschliesslich der Waldfeststellungsplan.