

Generelles Wasserversorgungsprojekt (GWP)


Berghaus Meltingerberg und
angrenzende landwirtschaftliche Betriebe

KANTONSFORSTAMT
SOLOTHURN
Vik. 22.2.2002/dws

Situation 1 : 2000
Typische Grabenprofile 1 : 100

**SCHMIDLIN
& PARTNER** Ingenieure + Planer
4242 Laufen Röschenstrasse 42 Tel 061/786 90 70 Fax 061/786 90 79
4227 Büsserach Wäldstrasse 30
Auftrags Nr. 212 018 Plan Nr. 4 Datum: 28.05.2001 Gezeichnet: FS Geprüft PL: Abgabe: Grösse: 126/85 Geändert A: 18.12.01

Typische Grabenprofile

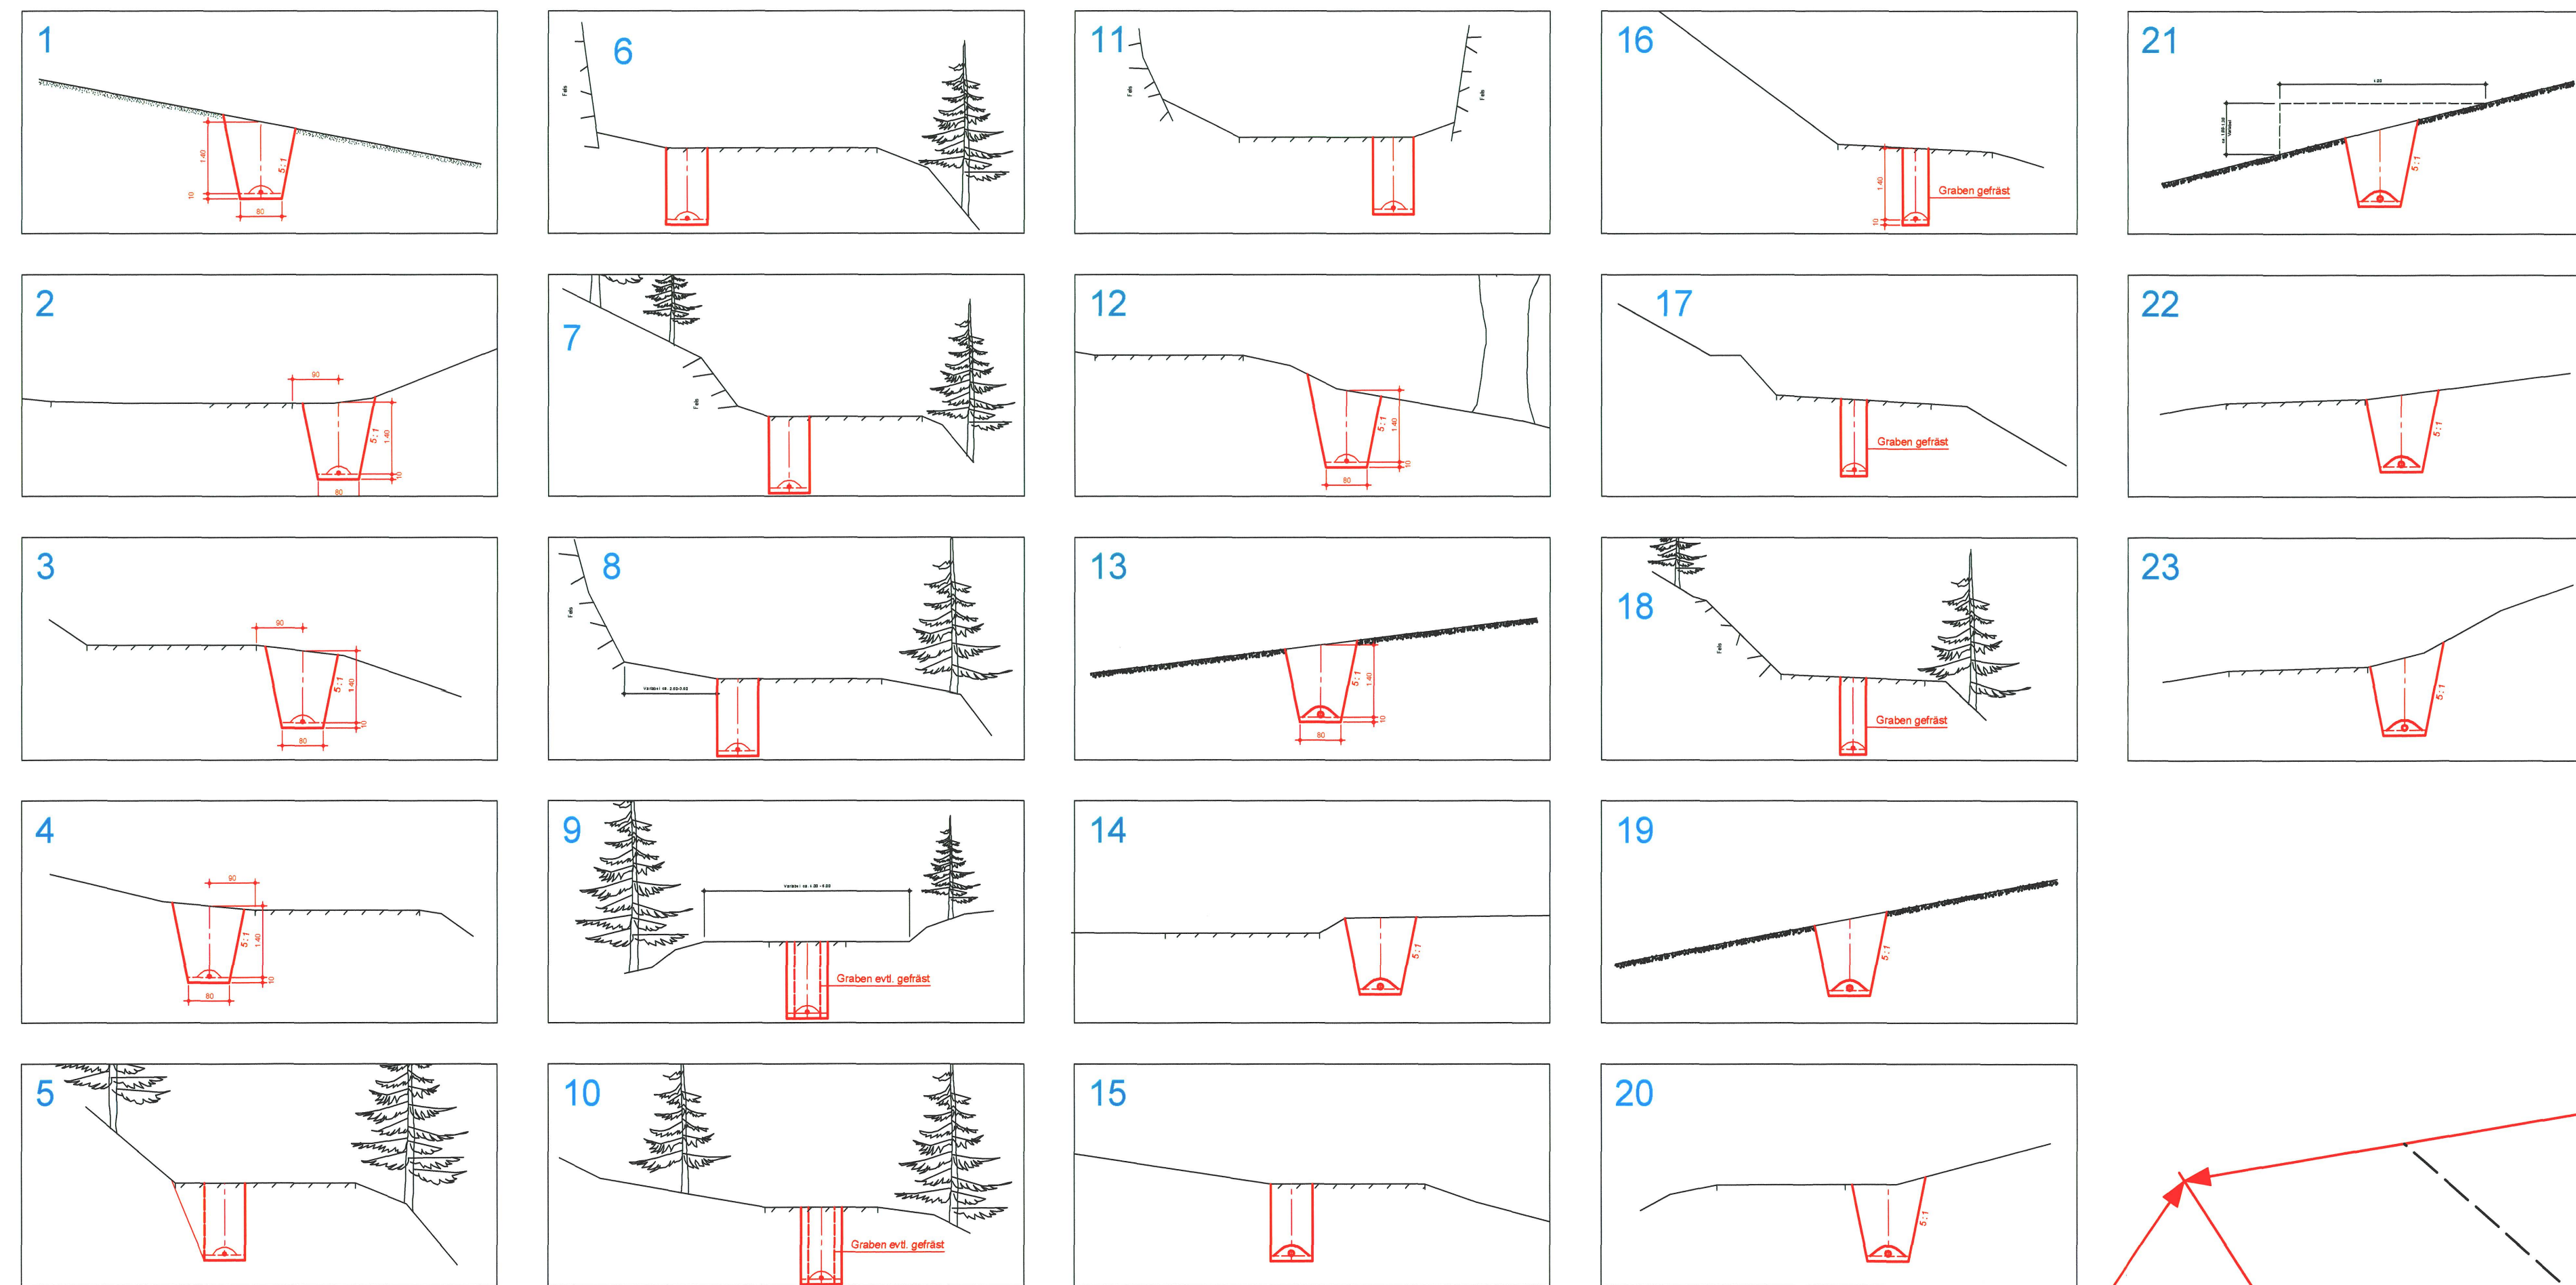

Typisches Grabenprofil 1 : 20

