



Kanton Solothurn
Gemeinde Meltingen



Genereller Entwässerungsplan GEP

Teil-GEP Hutzacker KS 7b bis 7

Situation 1:2'000

ÖFFENTLICHE PLANAUFLAGE: 27. Sept. 2010 bis 27. Okt. 2010

VOM GEMEINDERAT GENEHMIGT:

DURCH BESCHLUSS NR. 18/10
VOM 17. Nov. 2010

DER GEMEINDEPRÄSIDENT:

W. Künz

DIE GEMEINDESCHREIBERIN:



W. Künz

VOM REGIERUNGSRAT GENEHMIGT:

DURCH BESCHLUSS NR. 355
SOLOTHURN, DEN 22.2.11

DER STAATSSCHREIBER:

A. F.

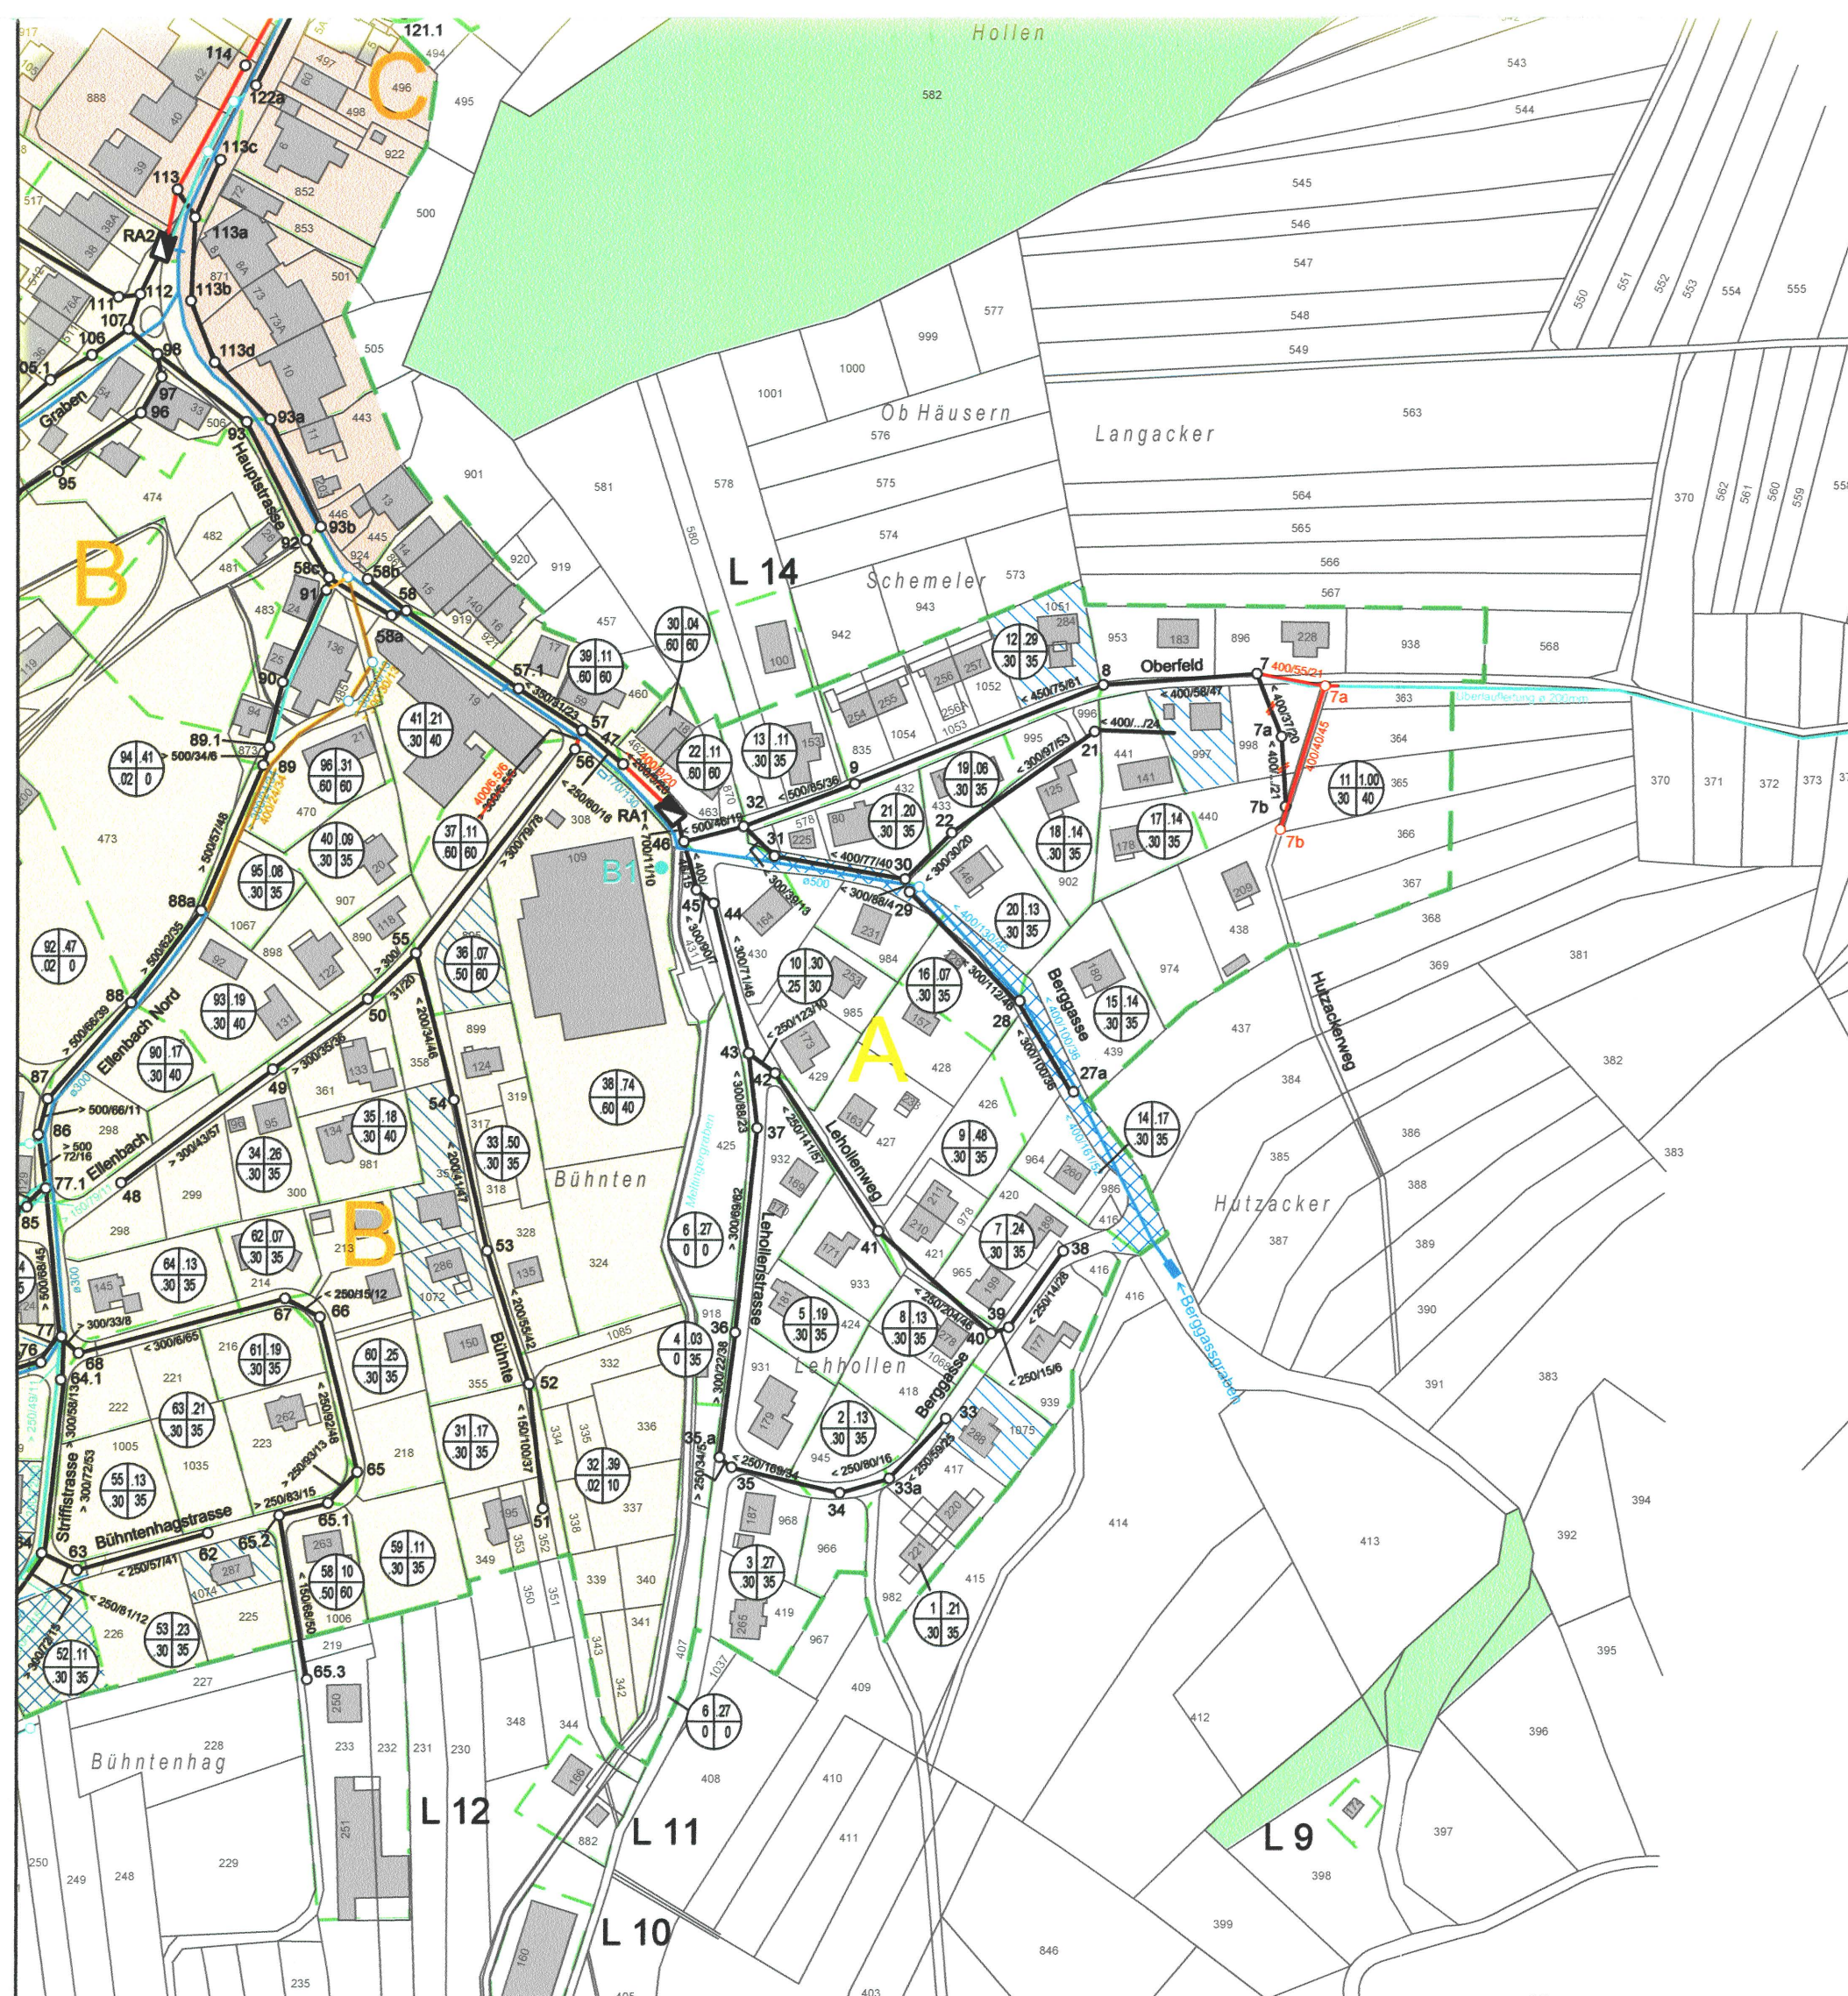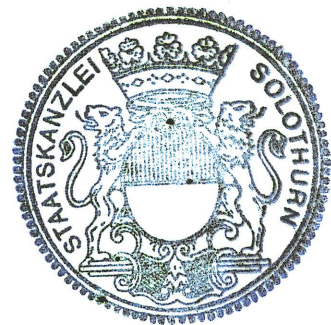

Legende

