

Wasserversorgung

Generelle Wasserversorgungsplanung - GWP

VOM GEMEINDERAT GENEHMIGT:

DURCH BESCHLUSS NR. 4
VOM 12.06.2018

DER GEMEINDEPRÄSIDENT:

DIE GEMEINDESCHREIBERIN:

VOM REGIERUNGSRAT GENEHMIGT:

DURCH BESCHLUSS NR. 2006/2129
SOLOTHURN, DEN 12.06.2018

DER STAATSSCHREIBER:

Situation 1:2'000

Legende (Genehmigungsinhalt)

- 83 100 27
Hydrant mit Nummer und Höhenangabe
Haupt- und Verteilung mit Angabe der Nennweite
PE= Polyethylen, DG= Duktguss, G= Guss
Kaliberwechsel
Schieber mit Nummer
Entleerung
- 150
Transportleitung VWG mit Angabe der Nennweite
Schieber
- Bestehende Einrichtungen der VWG
- 100 G
Hauptleitung / Anlagen Nachbargemeinden
- Projekt (Neue Wasserleitung mit Hydrant)
- Projekt (Neue Wasserleitung mit Hydrant) bei Einzonung der Reservezone
- 150 100
Bestehende Leitung ersetzen
- BW
Steuerkabel
Betriebswarte
Auslösestation AS / Nebenauslösestation NA


Vermerk 1:
Die Solothurnische Gebäudeversicherung kann die bestehenden Hydranten gemäss den gesetzlichen Grundlage verschieben oder zusätzlich neu verlangen.

Vermerk 2:
Für die Zuteilung der Nutzungszonen ist der Bauzonenplan massgebend.

LEGENDE:

- Gemeindegrenze
Bauzone
Liegenschaft ausserhalb Bauzone
Details siehe Bericht
- L1
Wasserversorgung Meltingen + angrenzende Landwirtschaftsbetriebe (ausgeführt)
Anschluss an Wasserversorgung der Bauzone Meltingen
Wasserversorgung Höfe West (ausgeführt)
kein Wasserbedarf
- Alle nicht bezeichneten Gebäude ausserhalb der Bauzone haben keinen Wasserbedarf

Liegenschaften ausserhalb Bauzone / Gebiet Höfe West 1:10'000

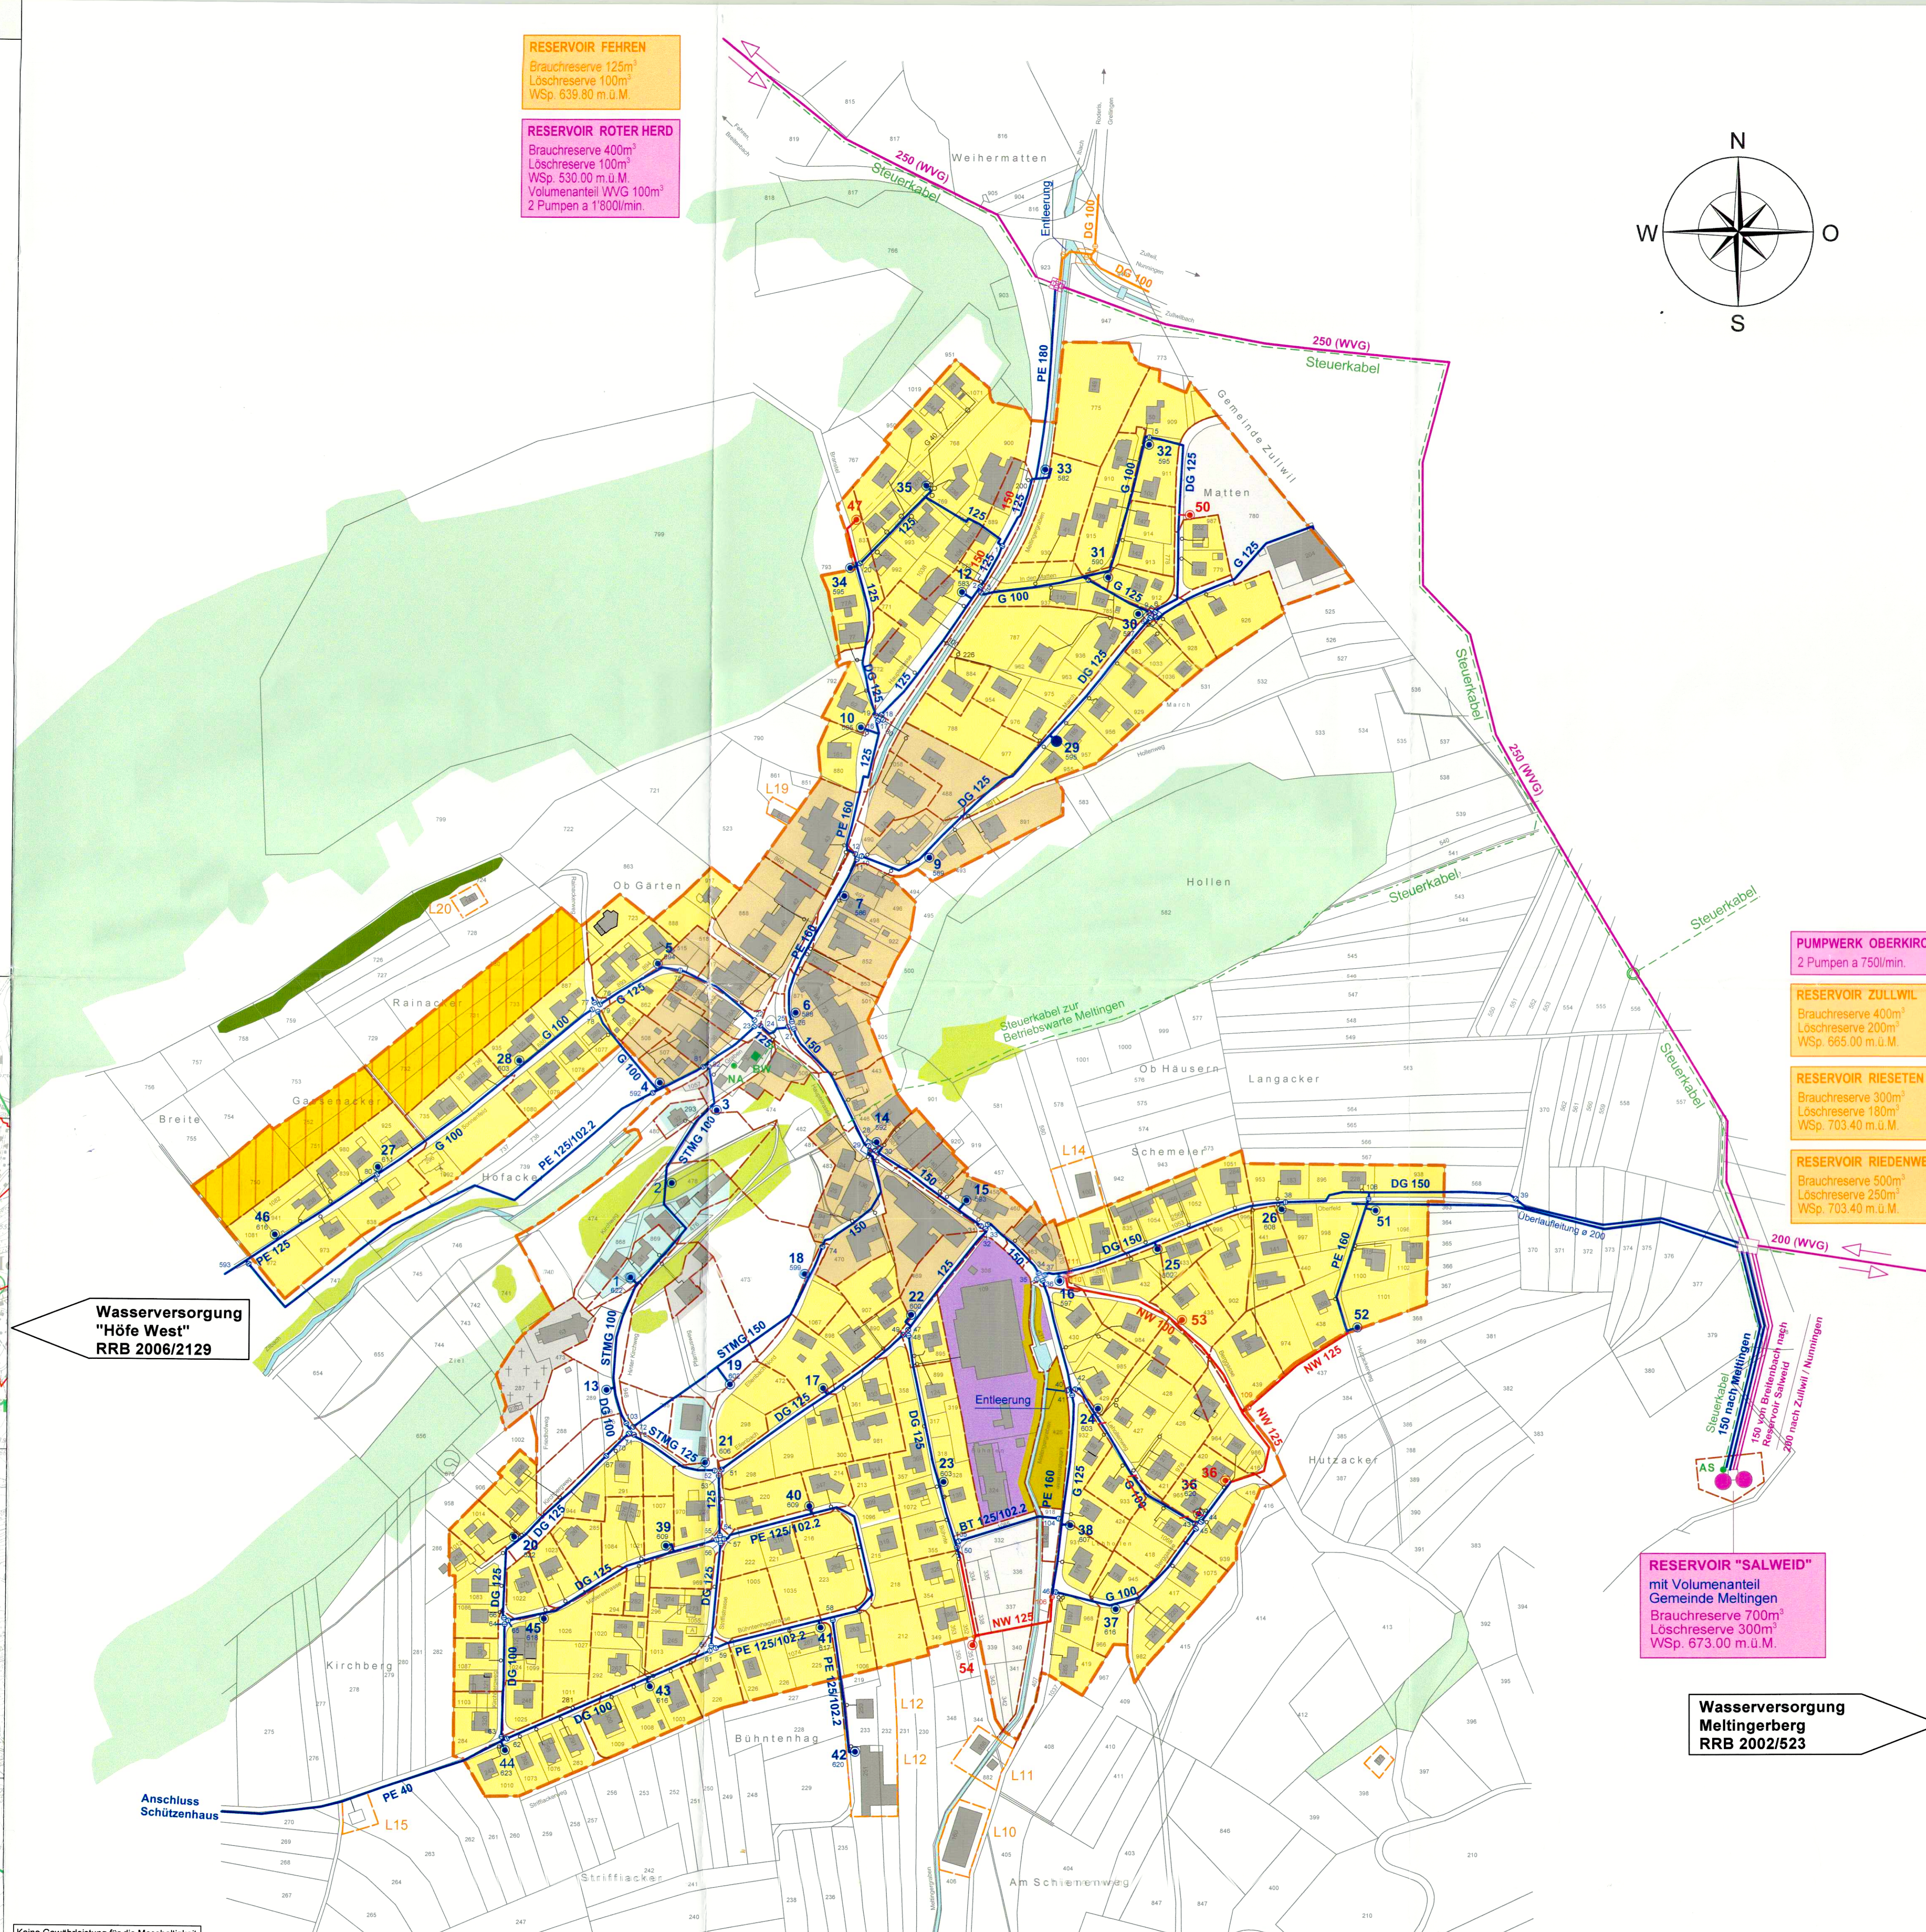

Legende (Orientierungsinhalt)

- Bauzonengrenzung
- Wald
- Gewässer
- W2a, b
Wohnzone 2-geschossig
- K
Kernzone
- G
Gewerbezone
- öBA, öA
Zone für öffentliche Bauten und Anlagen
- EHZ
Erhaltungszone Kirchhügel
- R
Reservezone
- L10
Liegenschaft ausserhalb Bauzone
- Hausanschlussleitung (Privat) mit Schieber

Vermerk
Für die Zuteilung der Nutzungszonen ist der Bauzonenplan massgebend.

- LEGENDE:
- Gemeindegrenze
Bauzone
L1
Liegenschaft ausserhalb Bauzone
Details siehe Bericht
- Wasserversorgung Meltingen + angrenzende Landwirtschaftsbetriebe (ausgeführt)
Anschluss an Wasserversorgung der Bauzone Meltingen
Wasserversorgung Höfe West (ausgeführt)
kein Wasserbedarf
- Alle nicht bezeichneten Gebäude ausserhalb der Bauzone haben keinen Wasserbedarf

Liegenschaften ausserhalb Bauzone / Gebiet Meltingen 1:10'000