


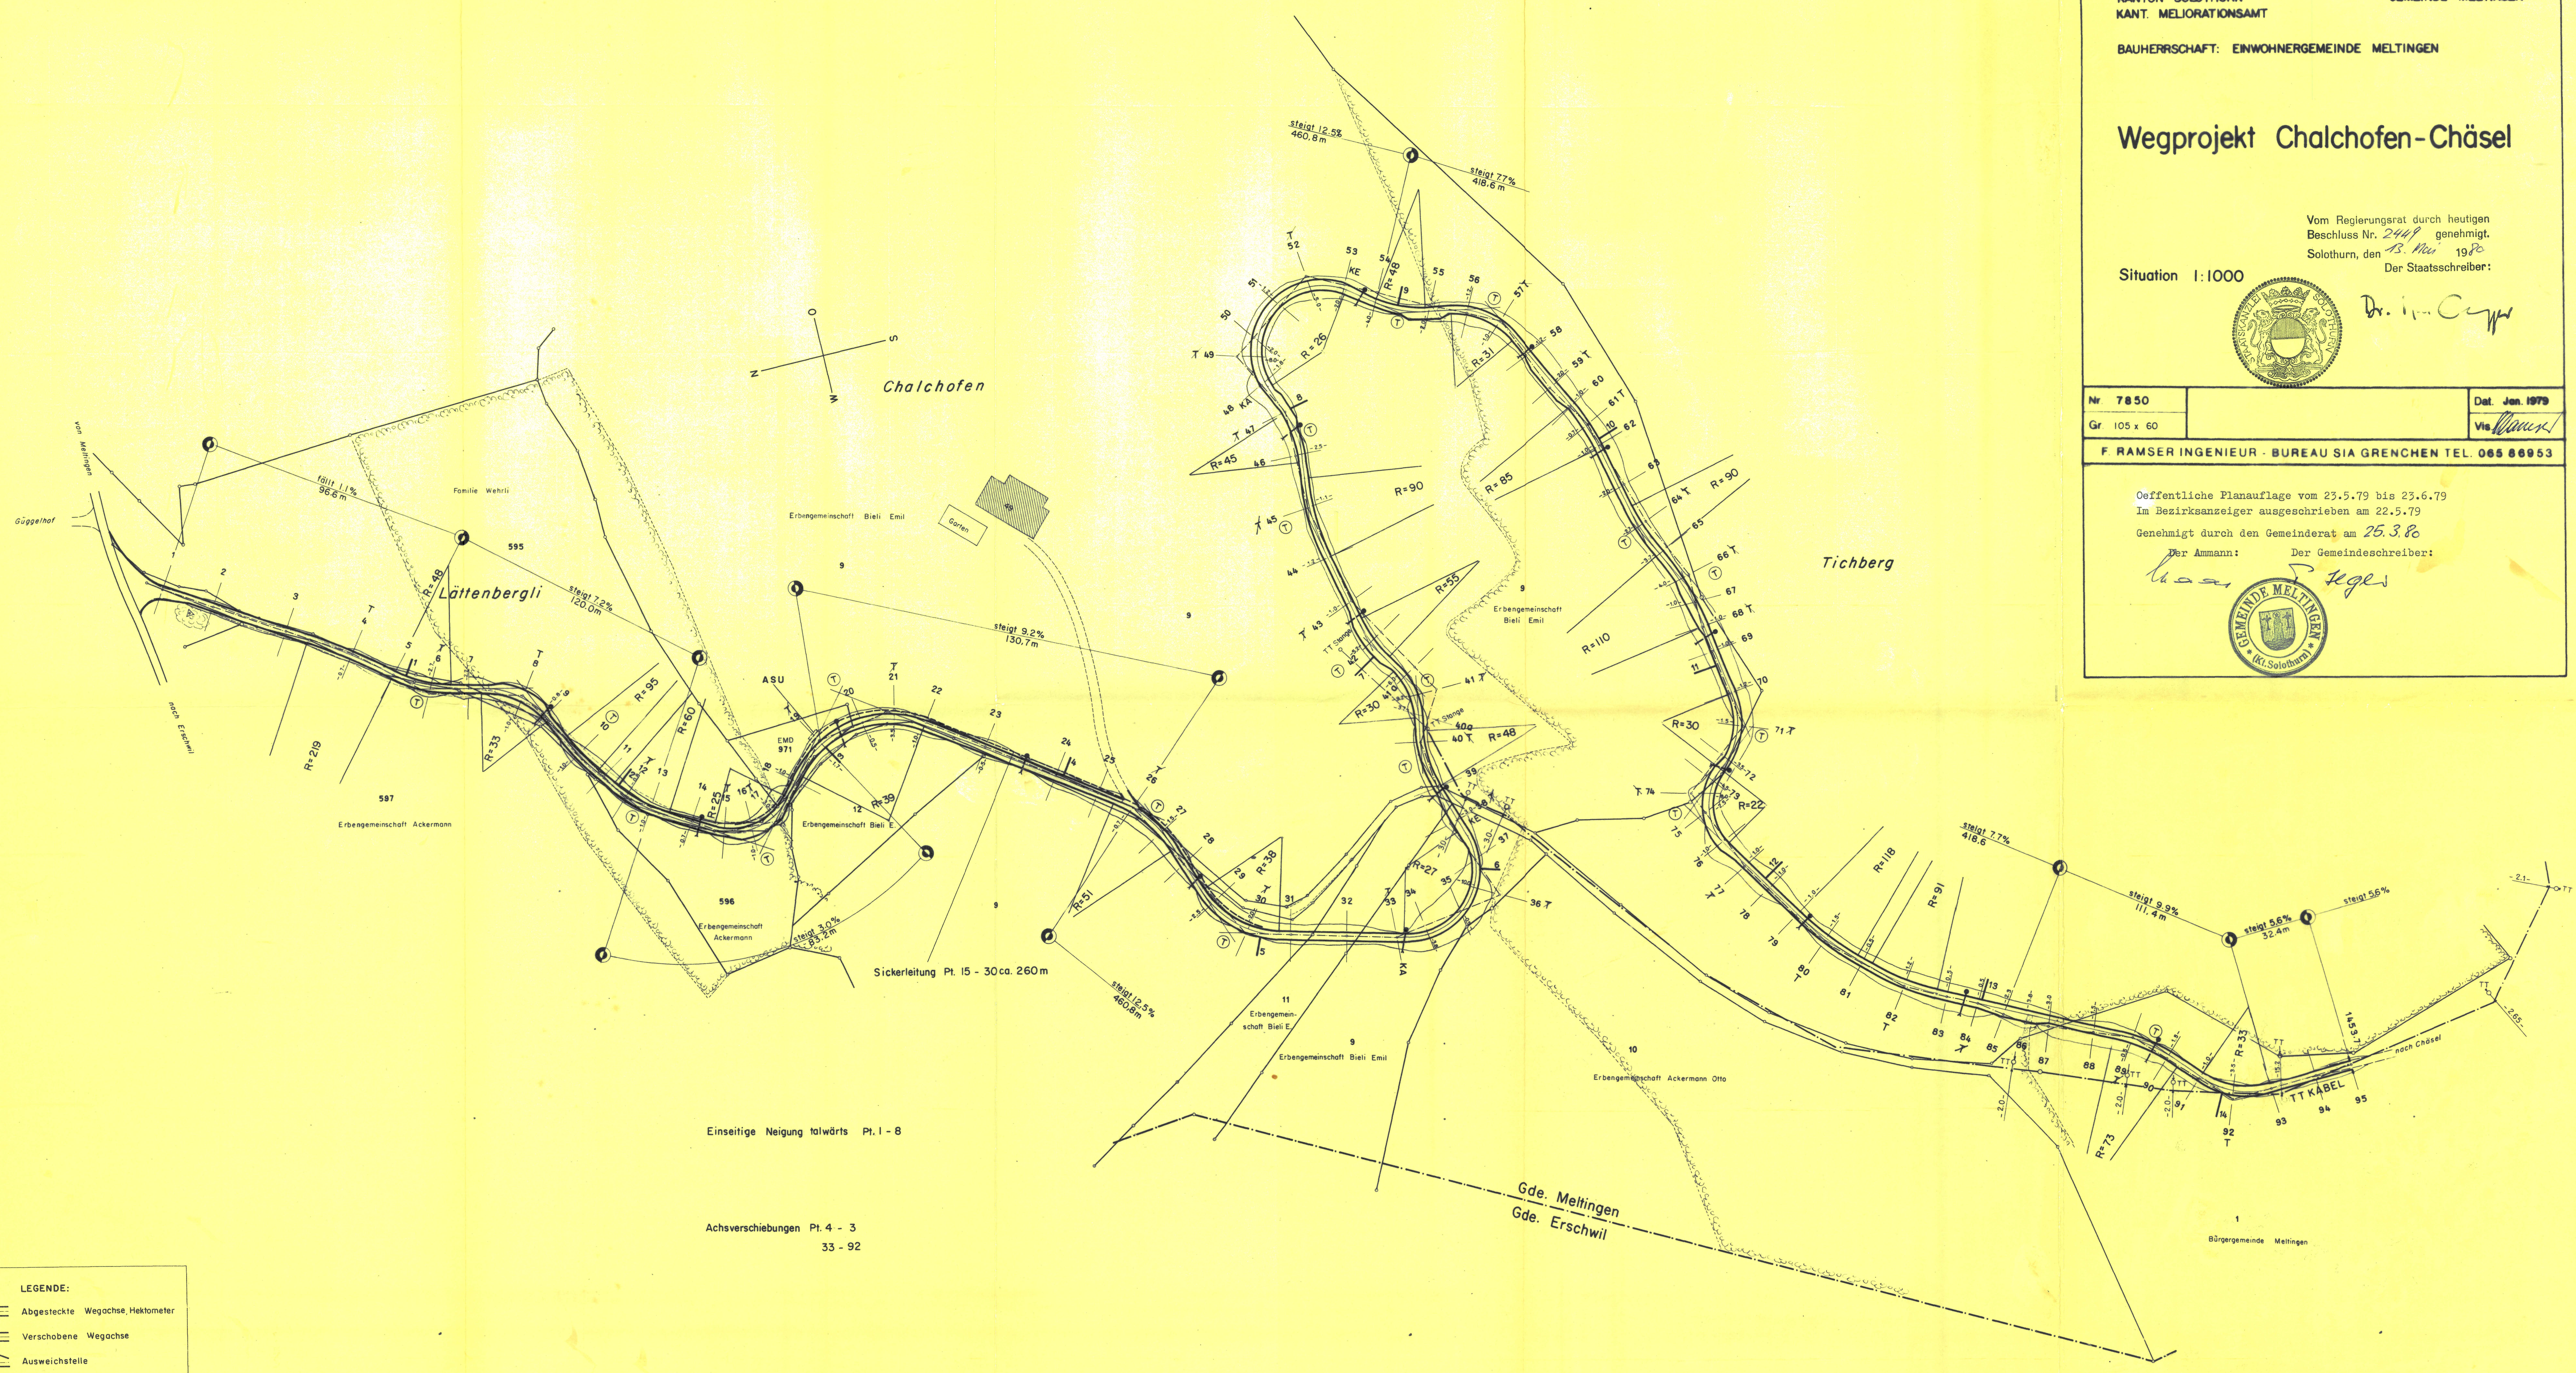


KANTON SOLOTHURN
KANT. MELIORATIONSAMT
BAUHERRSCHAFT: EINWOHNERGEMEINDE MELTINGEN

Wegprojekt Chalchhofen-Chäsel

Vom Regierungsrat durch heutigen
Beschluss Nr. 2448 genehmigt.
Solothurn, den 13. Nov. 1978
Der Staatsschreiber:

Situation 1:1000

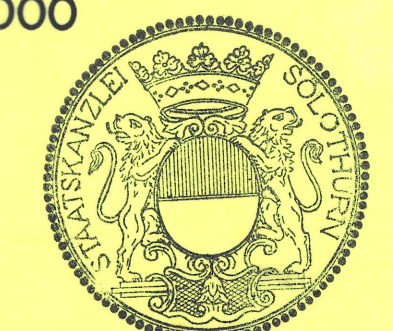

Dr. H. C. Cyp

Nr. 7850	Dat. Jan. 1979
Gr. 105 x 60	Vis. <i>[Signature]</i>
F. RAMSER INGENIEUR - BUREAU SIA GRENCHEM TEL. 065 88953	

Öffentliche Planaufgabe vom 23.5.79 bis 23.6.79
Im Bezirksanzeiger ausgeschrieben am 22.5.79
Genehmigt durch den Gemeinderat am 25.3.80

Der Ammann:

Der Gemeindegemeinderat:



Bürgergemeinde Meltingen

LEGENDE:

- Abgesteckte Wegachse, Hektometer
- Versobene Wegachse
- Ausweichstelle
- Durchlass, Schacht, Sickerleitung
- Tangentenpunkt fällt weg
- Tangentenpunkt neu