

BEBAUUNGS- UND ZONENPLAN

1:1000

ÖFFENTLICH AUFGELEGEN VOM 16. JANUAR BIS ZUM 14. FEBRUAR 1975
UND VOM 17. APRIL BIS ZUM 16. MAI 1975


DER AMMANN: *John Ziegler* DER GEMEINDESCHREIBER: *E. Fehrer*

GENEHMIGT VON DER EINWOHNERGEMEINDEVERSAMMLUNG AM 30. MAI 1975
DURCH BESCHLUSS-NR. 572
VOM 17. 10. 1975

DER AMMANN: *John Ziegler* GENEHMIGT VOM REGIERUNGSRAT
DER GEMEINDE: *E. Fehrer* DER STAATSSCHREIBER: *Dr. Max Enggist*

Plan Nr. 80/641/1
Format 70 x 100
Datum 15. Dez. 1975

RUDOLF ENGGIST
DIPL. ING. ETH/SIA
4500 SOLOTHURN

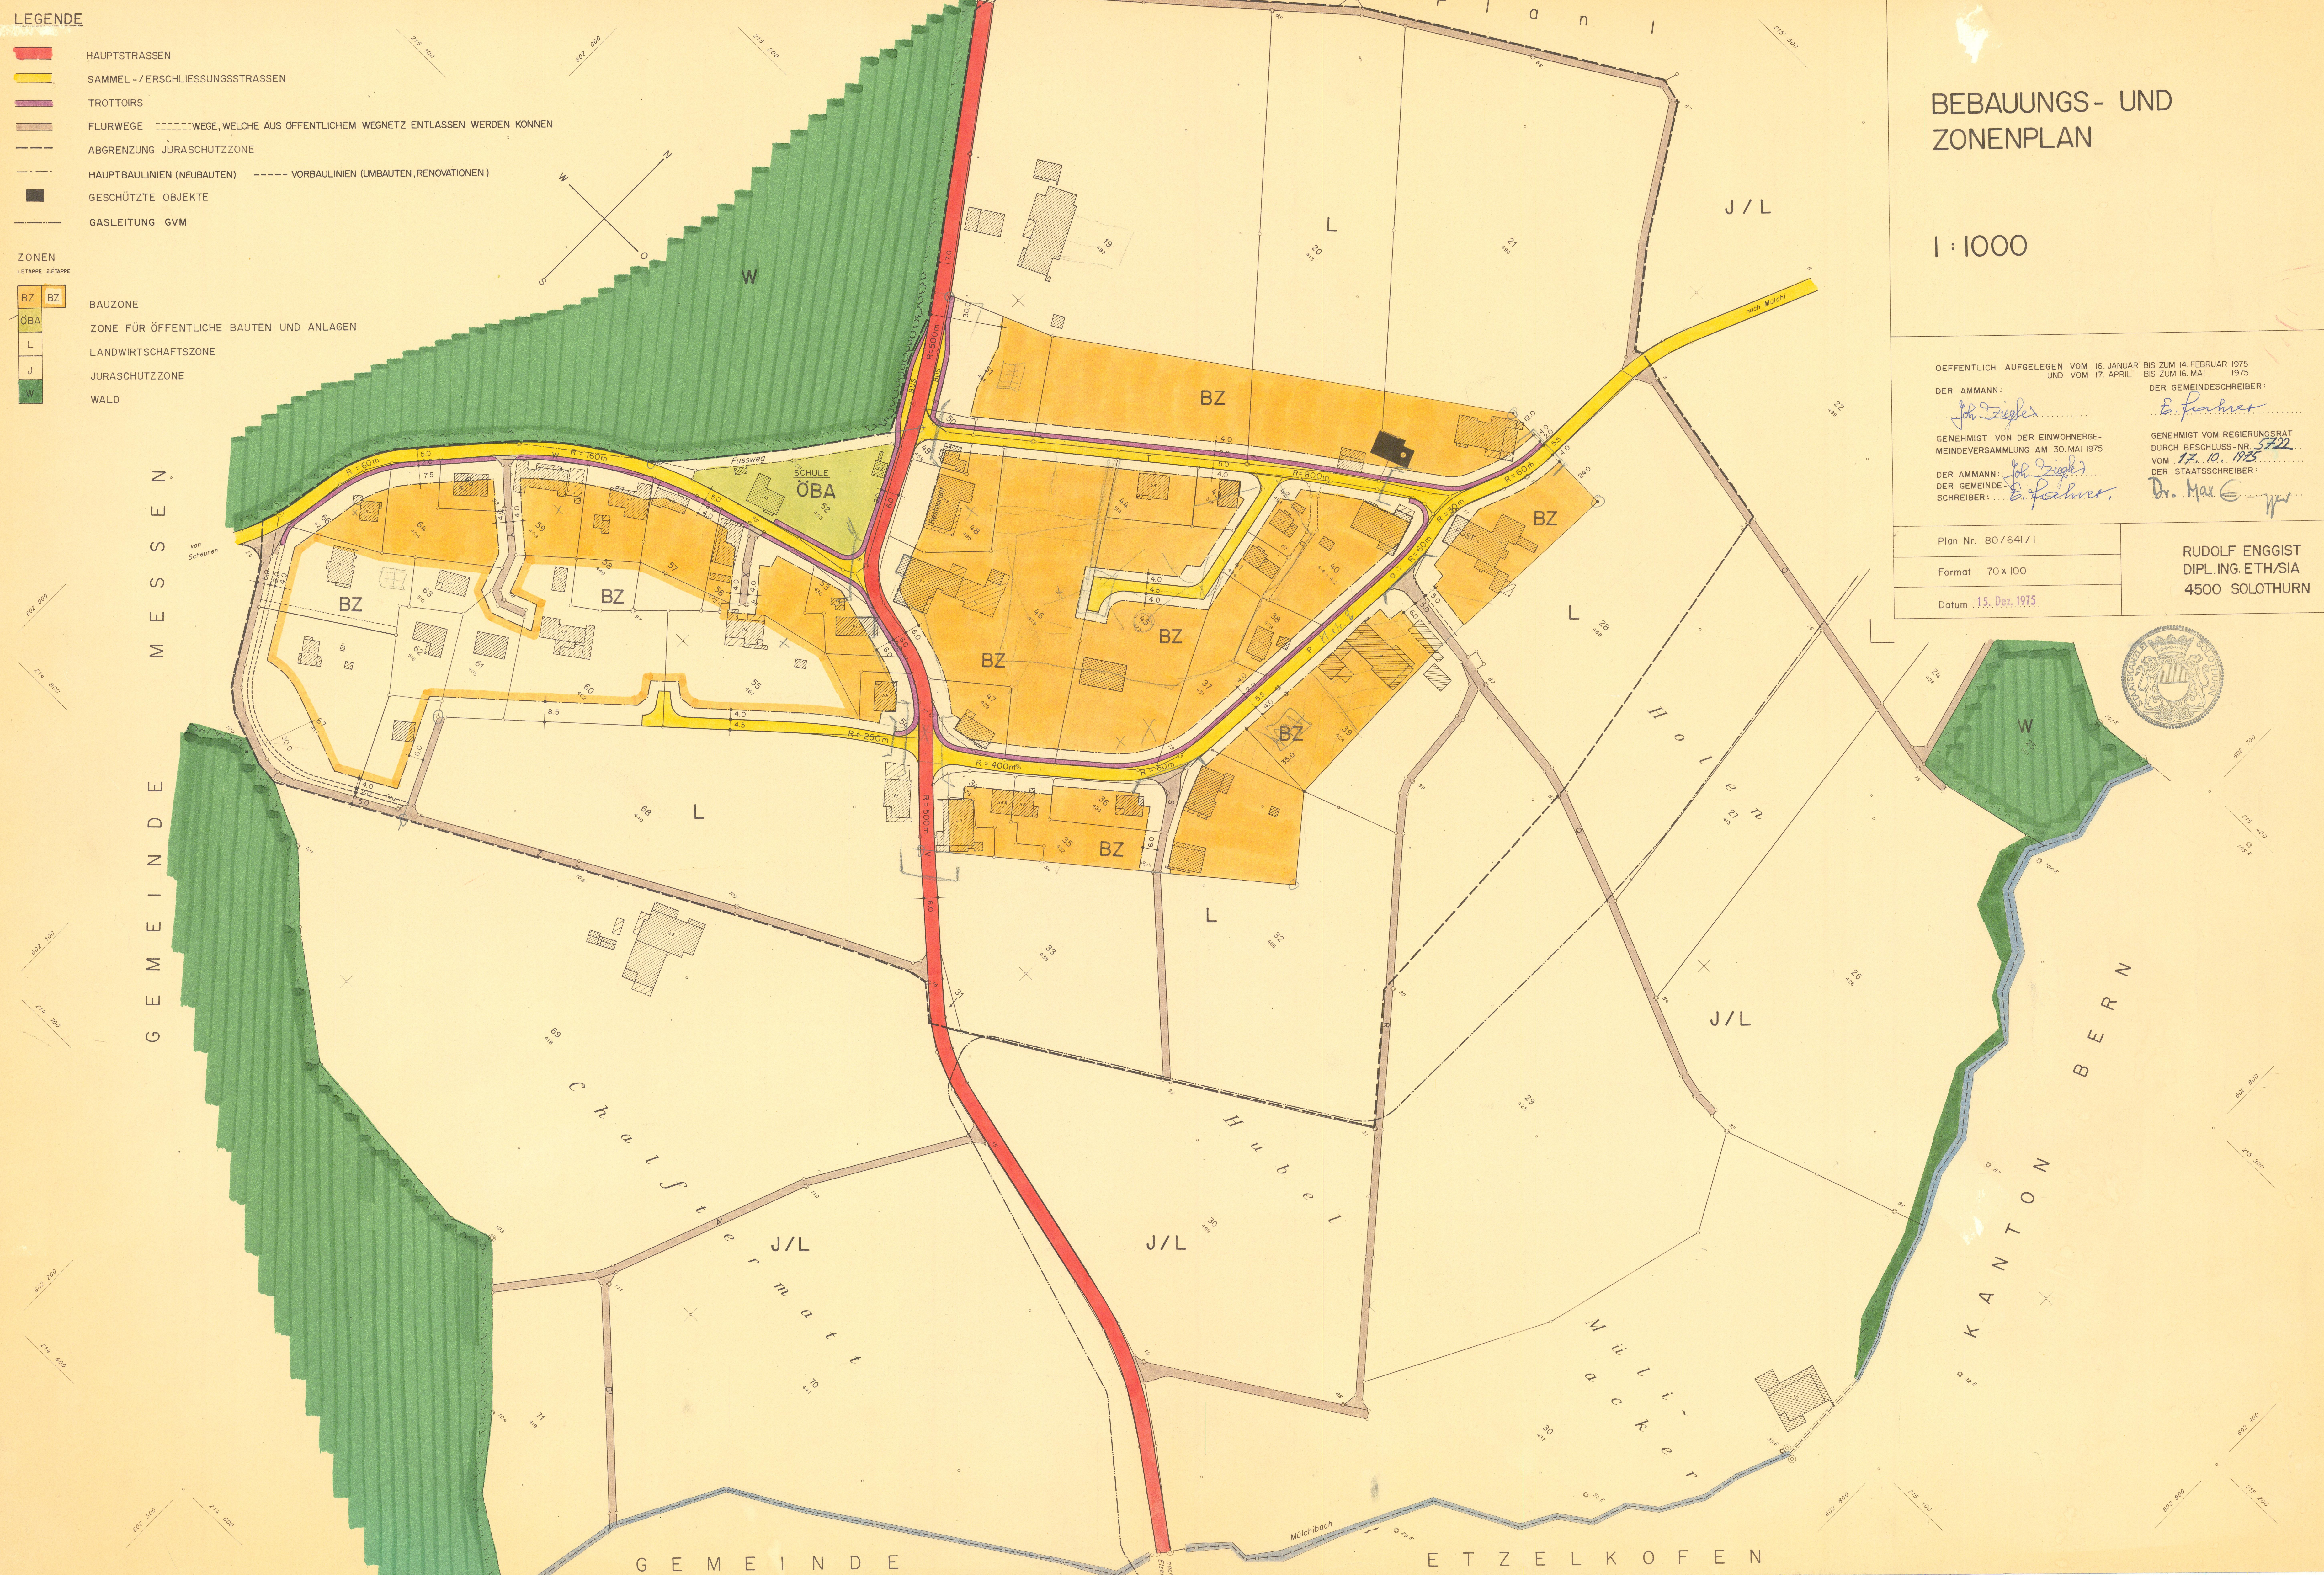

- LEGENDE
- HAUPTSTRASSEN
 - SAMMEL-/ERSCHLISSUNGSSTRASSEN
 - TROTTOIRS
 - FLURWEGE
 - WEGE, WELCHE AUS ÖFFENTLICHEM WEGNETZ ENTLASSEN WERDEN KÖNNEN
 - ABGRENZUNG JURASCHUTZZONE
 - HAUPTBAULINIEN (NEUBAUTEN) - - - - - VORBAULINIEN (UMBAUTEN, RENOVATIONEN)
 - GESCHÜTZTE OBJEKTE
 - GASLEITUNG GVM
- ZONEN
- ETAPPE 1. ETAPPE
- BZ
 - ÖBA
 - L
 - J
 - W
- BAUZONE
- ZONE FÜR ÖFFENTLICHE BAUTEN UND ANLAGEN
- LANDWIRTSCHAFTSZONE
- JURASCHUTZZONE
- WALD