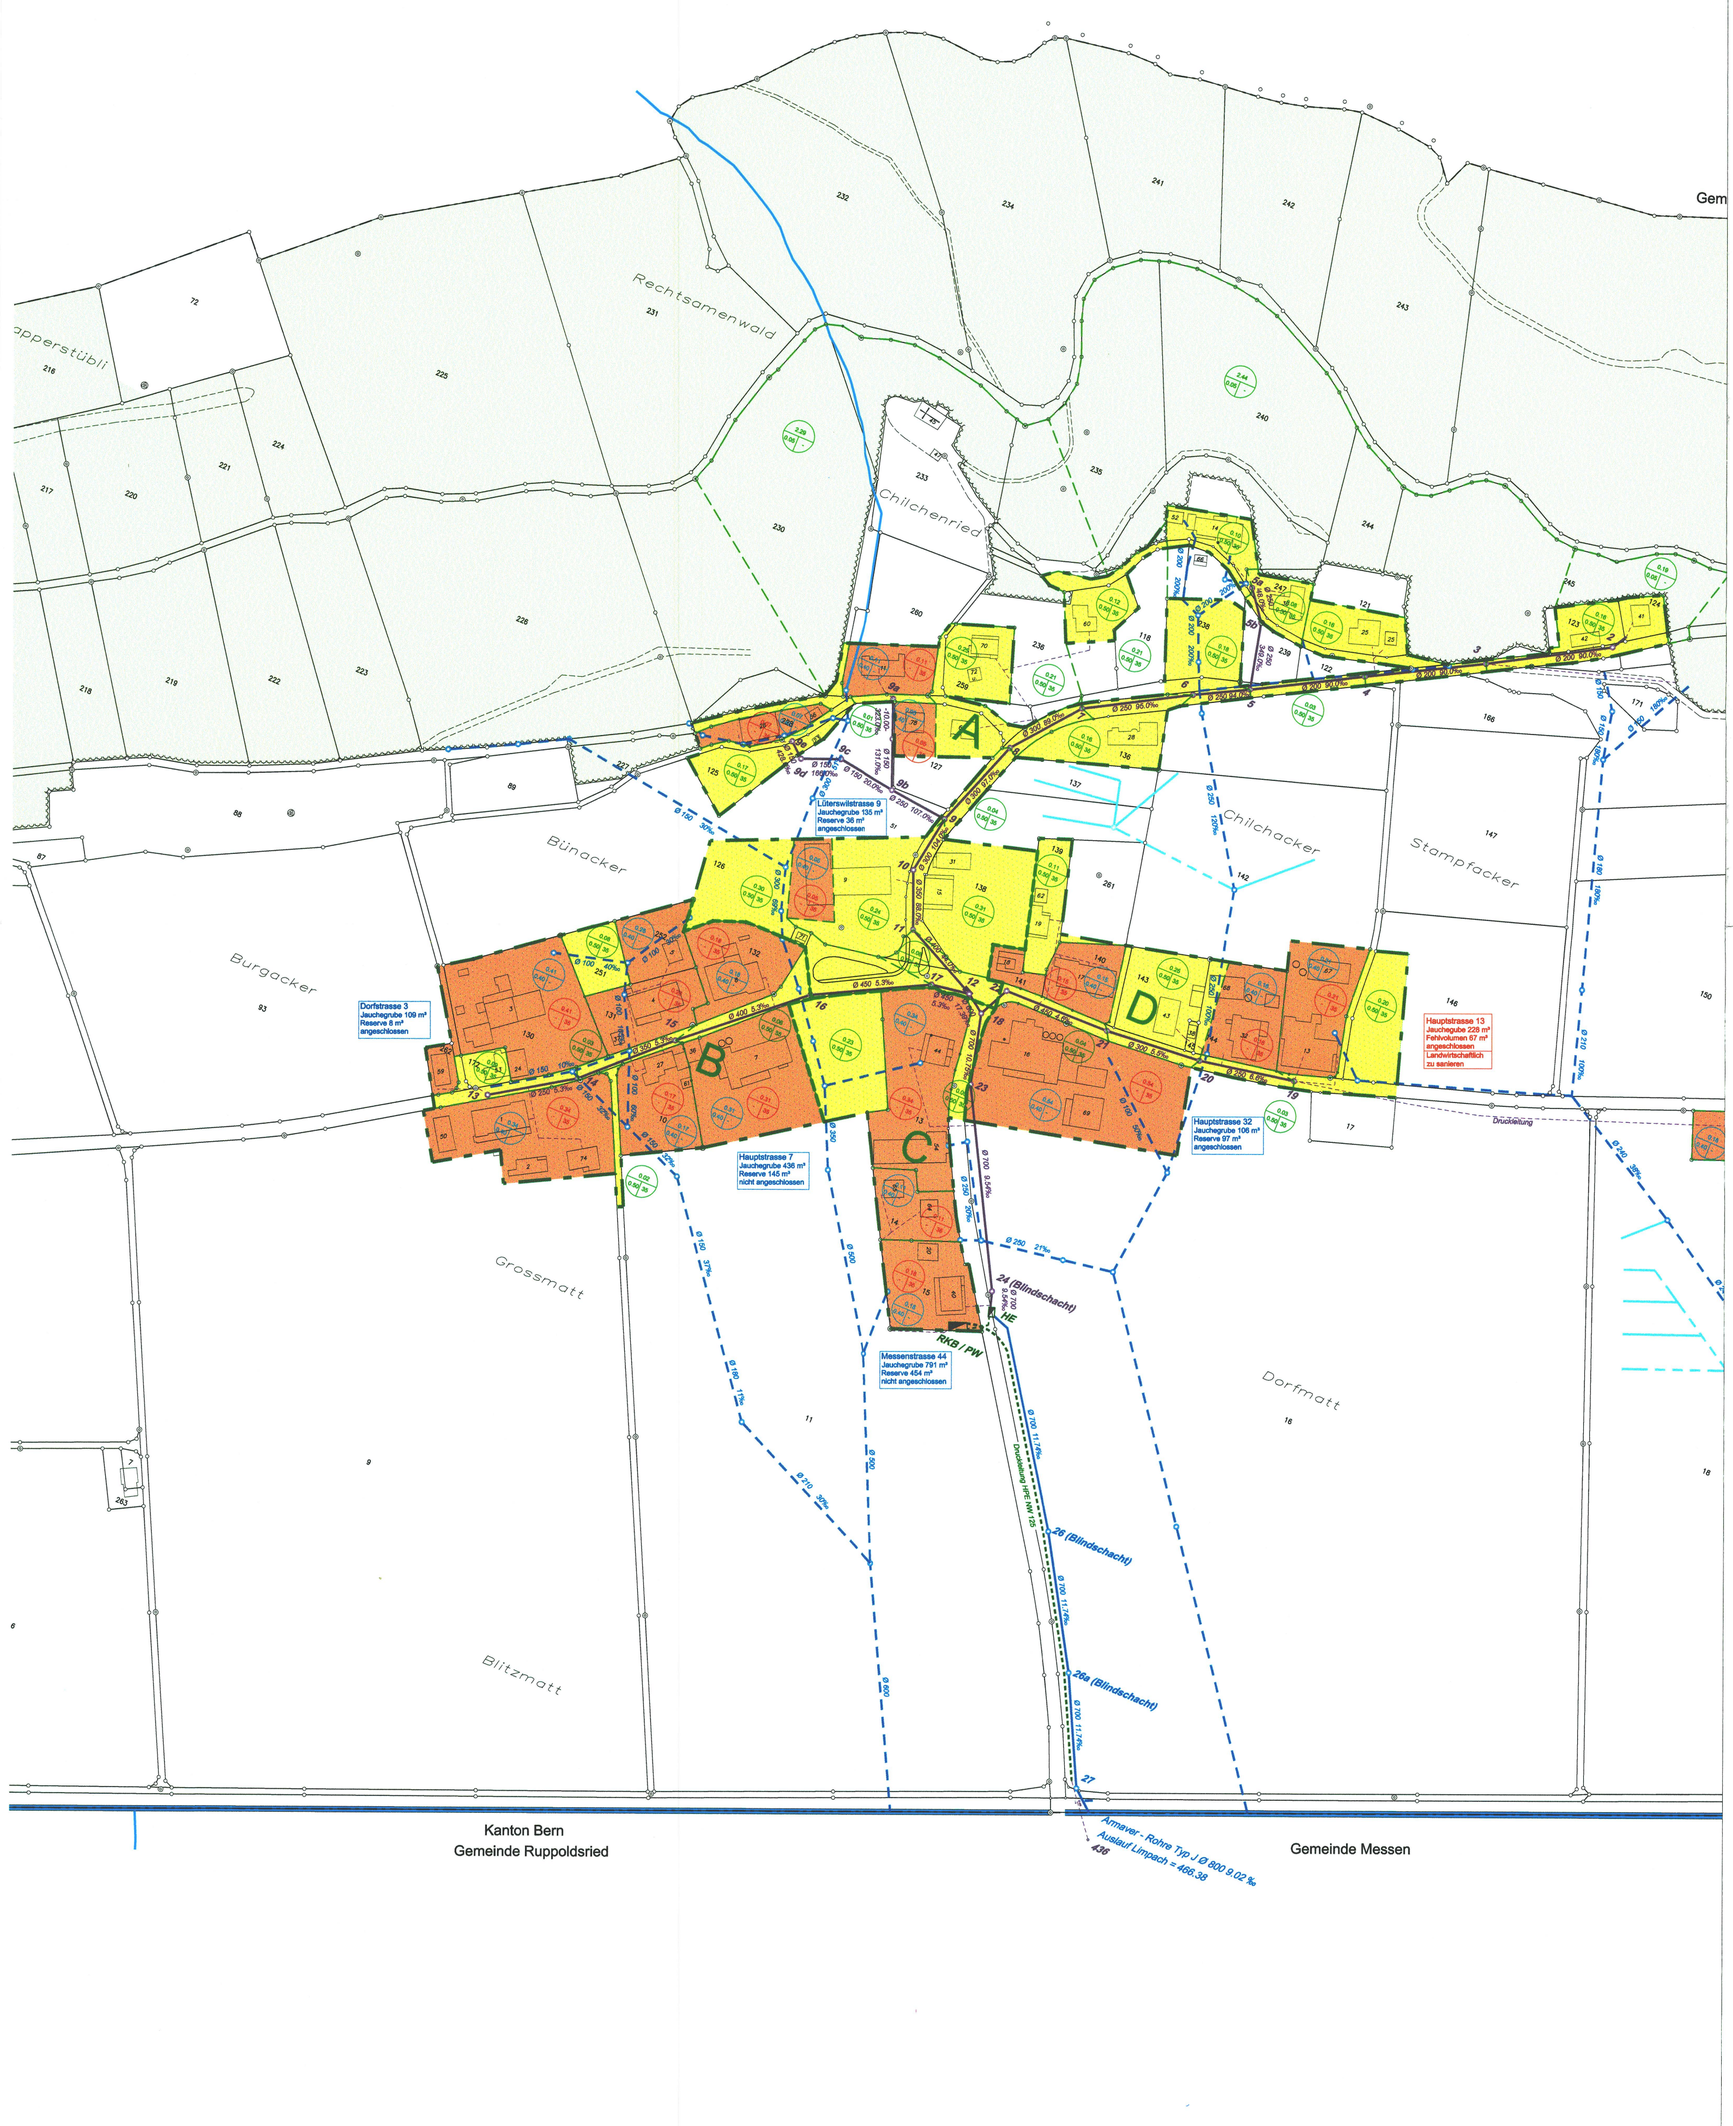

Legende:

- Entwässerung im Mischsystem
- Entwässerung im Trennsystem
- Pflicht Vorplatzwasser nicht zu fassen
- Mischabwasserkanal bestehend
- Regenabwasserkanal bestehend
- Zweckverbandsleitung
- Drainagen bestehend
- Kanalisationsbereich
- Abgrenzung Kanalbereich
- Abgrenzung Teileinzugsgebiet (grün = Mischabwasser) (blau = Sauberabwasser) (rot = Schmutzabwasser)
- Fläche in ha / Abflusskoeffizient / Einwohnerdichte
- Bezeichnung der Kanalsysteme
- Hochwasserentlastung bestehend / Regenklärbecken bestehend, Zweckverband
- Landwirtschaftliche Betriebe mit Sanierungsmassnahmen
- Landwirtschaftliche Betriebe ohne Sanierungsmassnahmen

Retention

Im Ganzen Siedlungsgebiet besteht eine Retetionsprüfpflicht

Kanalisation ≠ Bauzone

Der Kanalisationsbereich ist nicht identisch mit der Bauzone.

Der im Plan dargestellte "Kanalisationsberiech" umfasst Bauzonen- und Reservezonengebiete gemäss Zonenplan und zusätzlich Liegenschaften ausserhalb der Bauzone.

Für die genaue Abgrenzung der Bauzonen ist einzig der rechtsgültige Zonenplan massgebend.

Kanton Solothurn
Gemeinde Messen
Teil Balm b. Messen

Genereller Entwässerungsplan

Vorprojekt

Situation 1 : 2000

Oeffentliche Auflage vom 1. Juli bis 6. August 2010

Genehmigt vom Einwohnergemeinderat am 24. Juni 2010

Die Gemeindepräsidentin:

Die Gemeindeschreiberin: i.V. 1. Stöw

Genehmigt vom Regierungsrat mit Beschluss Nr. 1892 vom 25.10.2010

Der Staatsschreiber:

W+H AG
Blümlisalpstrasse 6
Postfach
4562 Biberist
Telefon 032 671 26 30
Fax 032 671 26 31
E-Mail admin@w-h.ch

Änderungen:	Dok. Nr.: 3.640.0811.17	
A: 27.10.05/DD	Datum: 28.08.2008	
B: 23.05.06/DD	Format: 60 x 63	Gez.: Her
C:	Druckdatum: 7. April 2010 Dateiname: 0811-17-Situation_Innerhalb A.dwg	