

Genereller Entwässerungsplan GEP Brunnenthal

Vorprojekt

Nutzungsplan

Situation 1 : 2000

Öffentliche Auflage vom 08.10.2009 bis 07.12.2009

Beschlossen vom Einwohnergemeinderat Brunnenthal
Brunnenthal, 24.09.2009
Der Gemeindepräsident:

Genehmigt vom Regierungsrat des Kantons Solothurn
gemäss RRB Nr. 685 vom 20.4.2010

Die Gemeindegemeinderin:

Der Staatsschreiber:

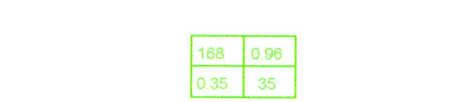
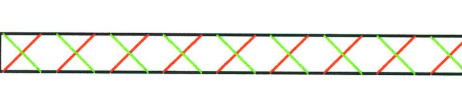
Datum: Oktober 2008 Proj. JK Rev. 15.07.2009 / Bas Rev. CM - Nr.
Format: 89.1 / 84 Gez. Bas Rev. Plan - Nr.
Massstab: 1 : 2000 Gepr. Rev. 139.002.310

Emch+Berger Emch+Berger AG Schöngrünstrasse 35 Telefon 032 624 48 48 solothurn@emchberger.ch
Ingenieure und Planer CH-4500 Solothurn Telefax 032 624 48 96 www.emchberger-so.ch

Legende

Genehmigungsinhalt

Begrenzungen / Gebiete

	Begrenzung Teileinzugsgebiet
	Gebiet mit Mischsystem
	Gebiet mit Trennsystem
	Kontrollschacht Nr. Fläche des Teileinzugsgebietes in ha Abflussbeiwert Einwohnerha
	Liegenschaften ausserhalb der Bauzone Sanierungsgebiet im Trennsystem
	Liegenschaften ausserhalb der Bauzone Sanierungsgebiet im Mischsystem

Leitungsbeschreibung

Bestehend	Projektiert	
		Öffentliche Schmutz- / Mischabwasserleitung
		Private Schmutz- / Mischabwasserleitung
		Öffentliche Regenabwasserleitung
		Leitungssatz
		aufzuhebende Leitung
		Pumpleitung
		Verbandsleitungen

Sonderbauwerke

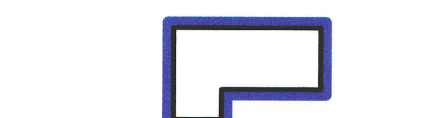
Bestehend	Projektiert	
		Regenauslass RA
		Pumpwerk

Orientierungsinhalt

	Gemeindegrenze
	Begrenzung GEP-Gebiet = Bauzone
	Gewässer
	Wald

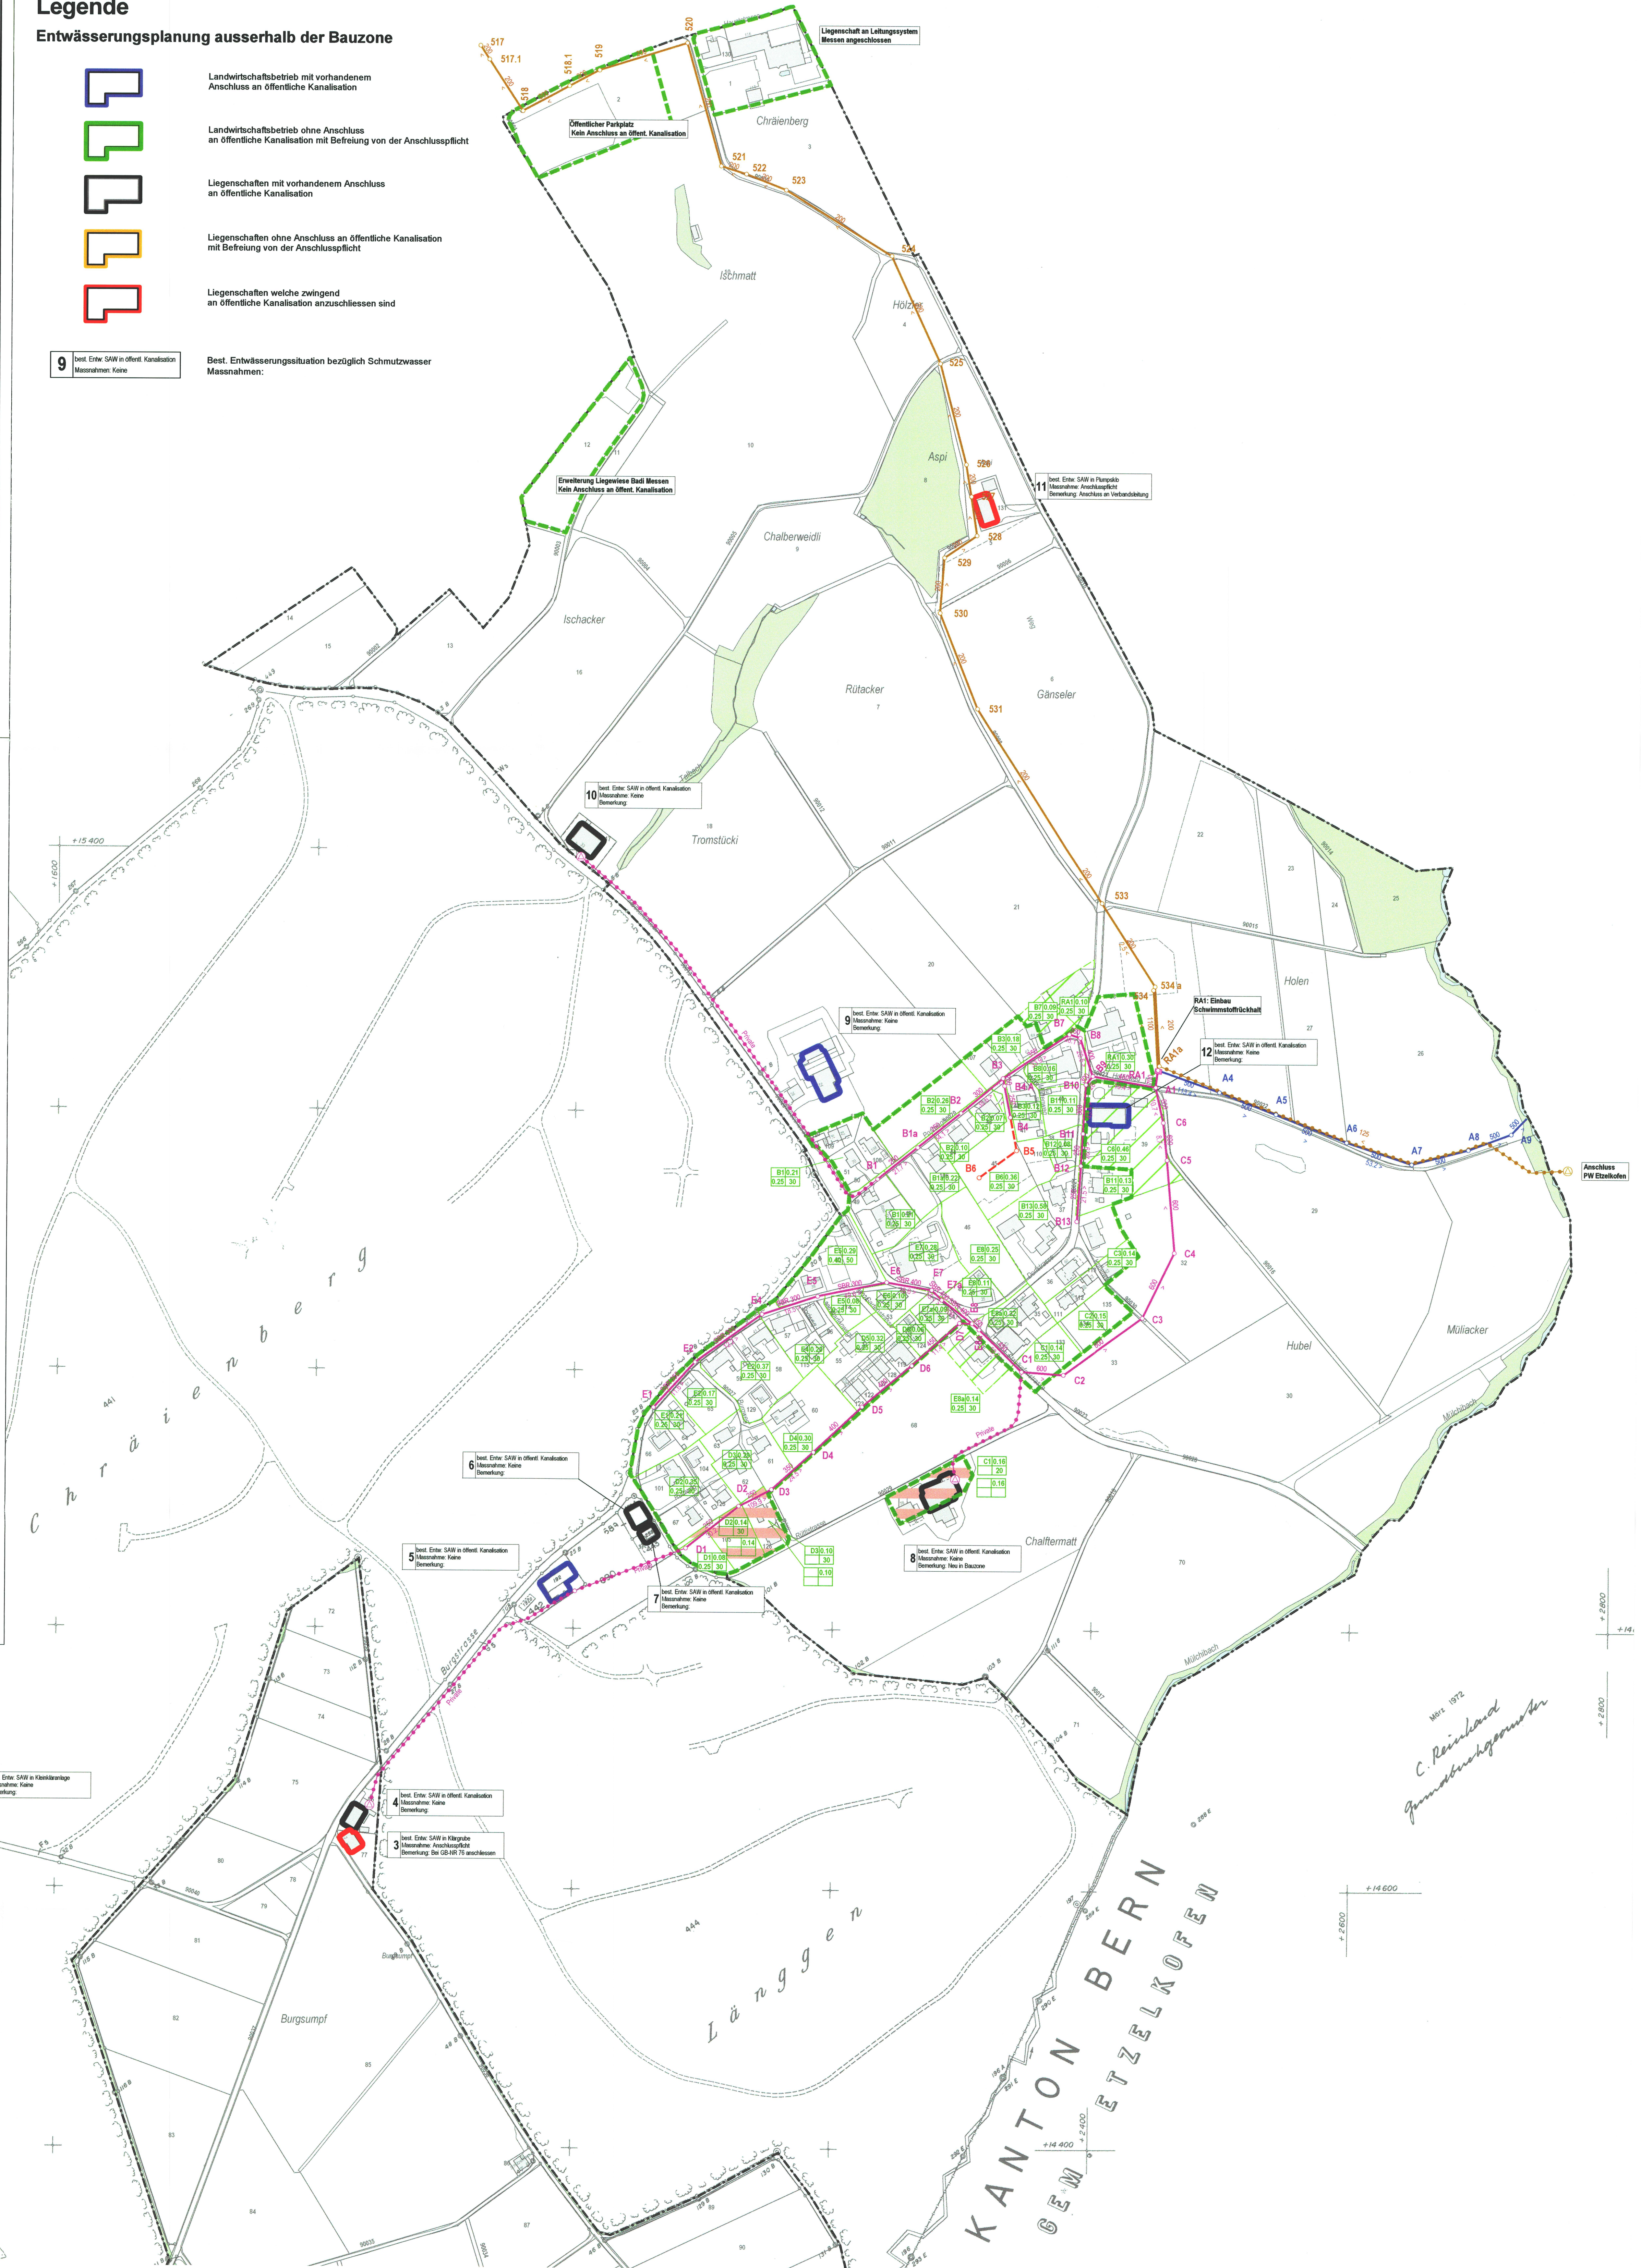
Legende

Entwässerungsplanung ausserhalb der Bauzone

	Landwirtschaftsbetrieb mit vorhandenem Anschluss an öffentliche Kanalisation
	Landwirtschaftsbetrieb ohne Anschluss an öffentliche Kanalisation mit Befreiung von der Anschlusspflicht
	Liegenschaften mit vorhandenem Anschluss an öffentliche Kanalisation
	Liegenschaften ohne Anschluss an öffentliche Kanalisation mit Befreiung von der Anschlusspflicht
	Liegenschaften welche zwingend an öffentliche Kanalisation anzuschliessen sind

9 best. Entw. SAW in öffentl. Kanalisation
Massnahmen: Keine

Best. Entwässerungssituation bezüglich Schmutzwasser
Massnahmen:



Marz 1972
C. Reinhard
Gemeindepräsident

KANTON BERN
GEMEINDE ETELKOFEN