


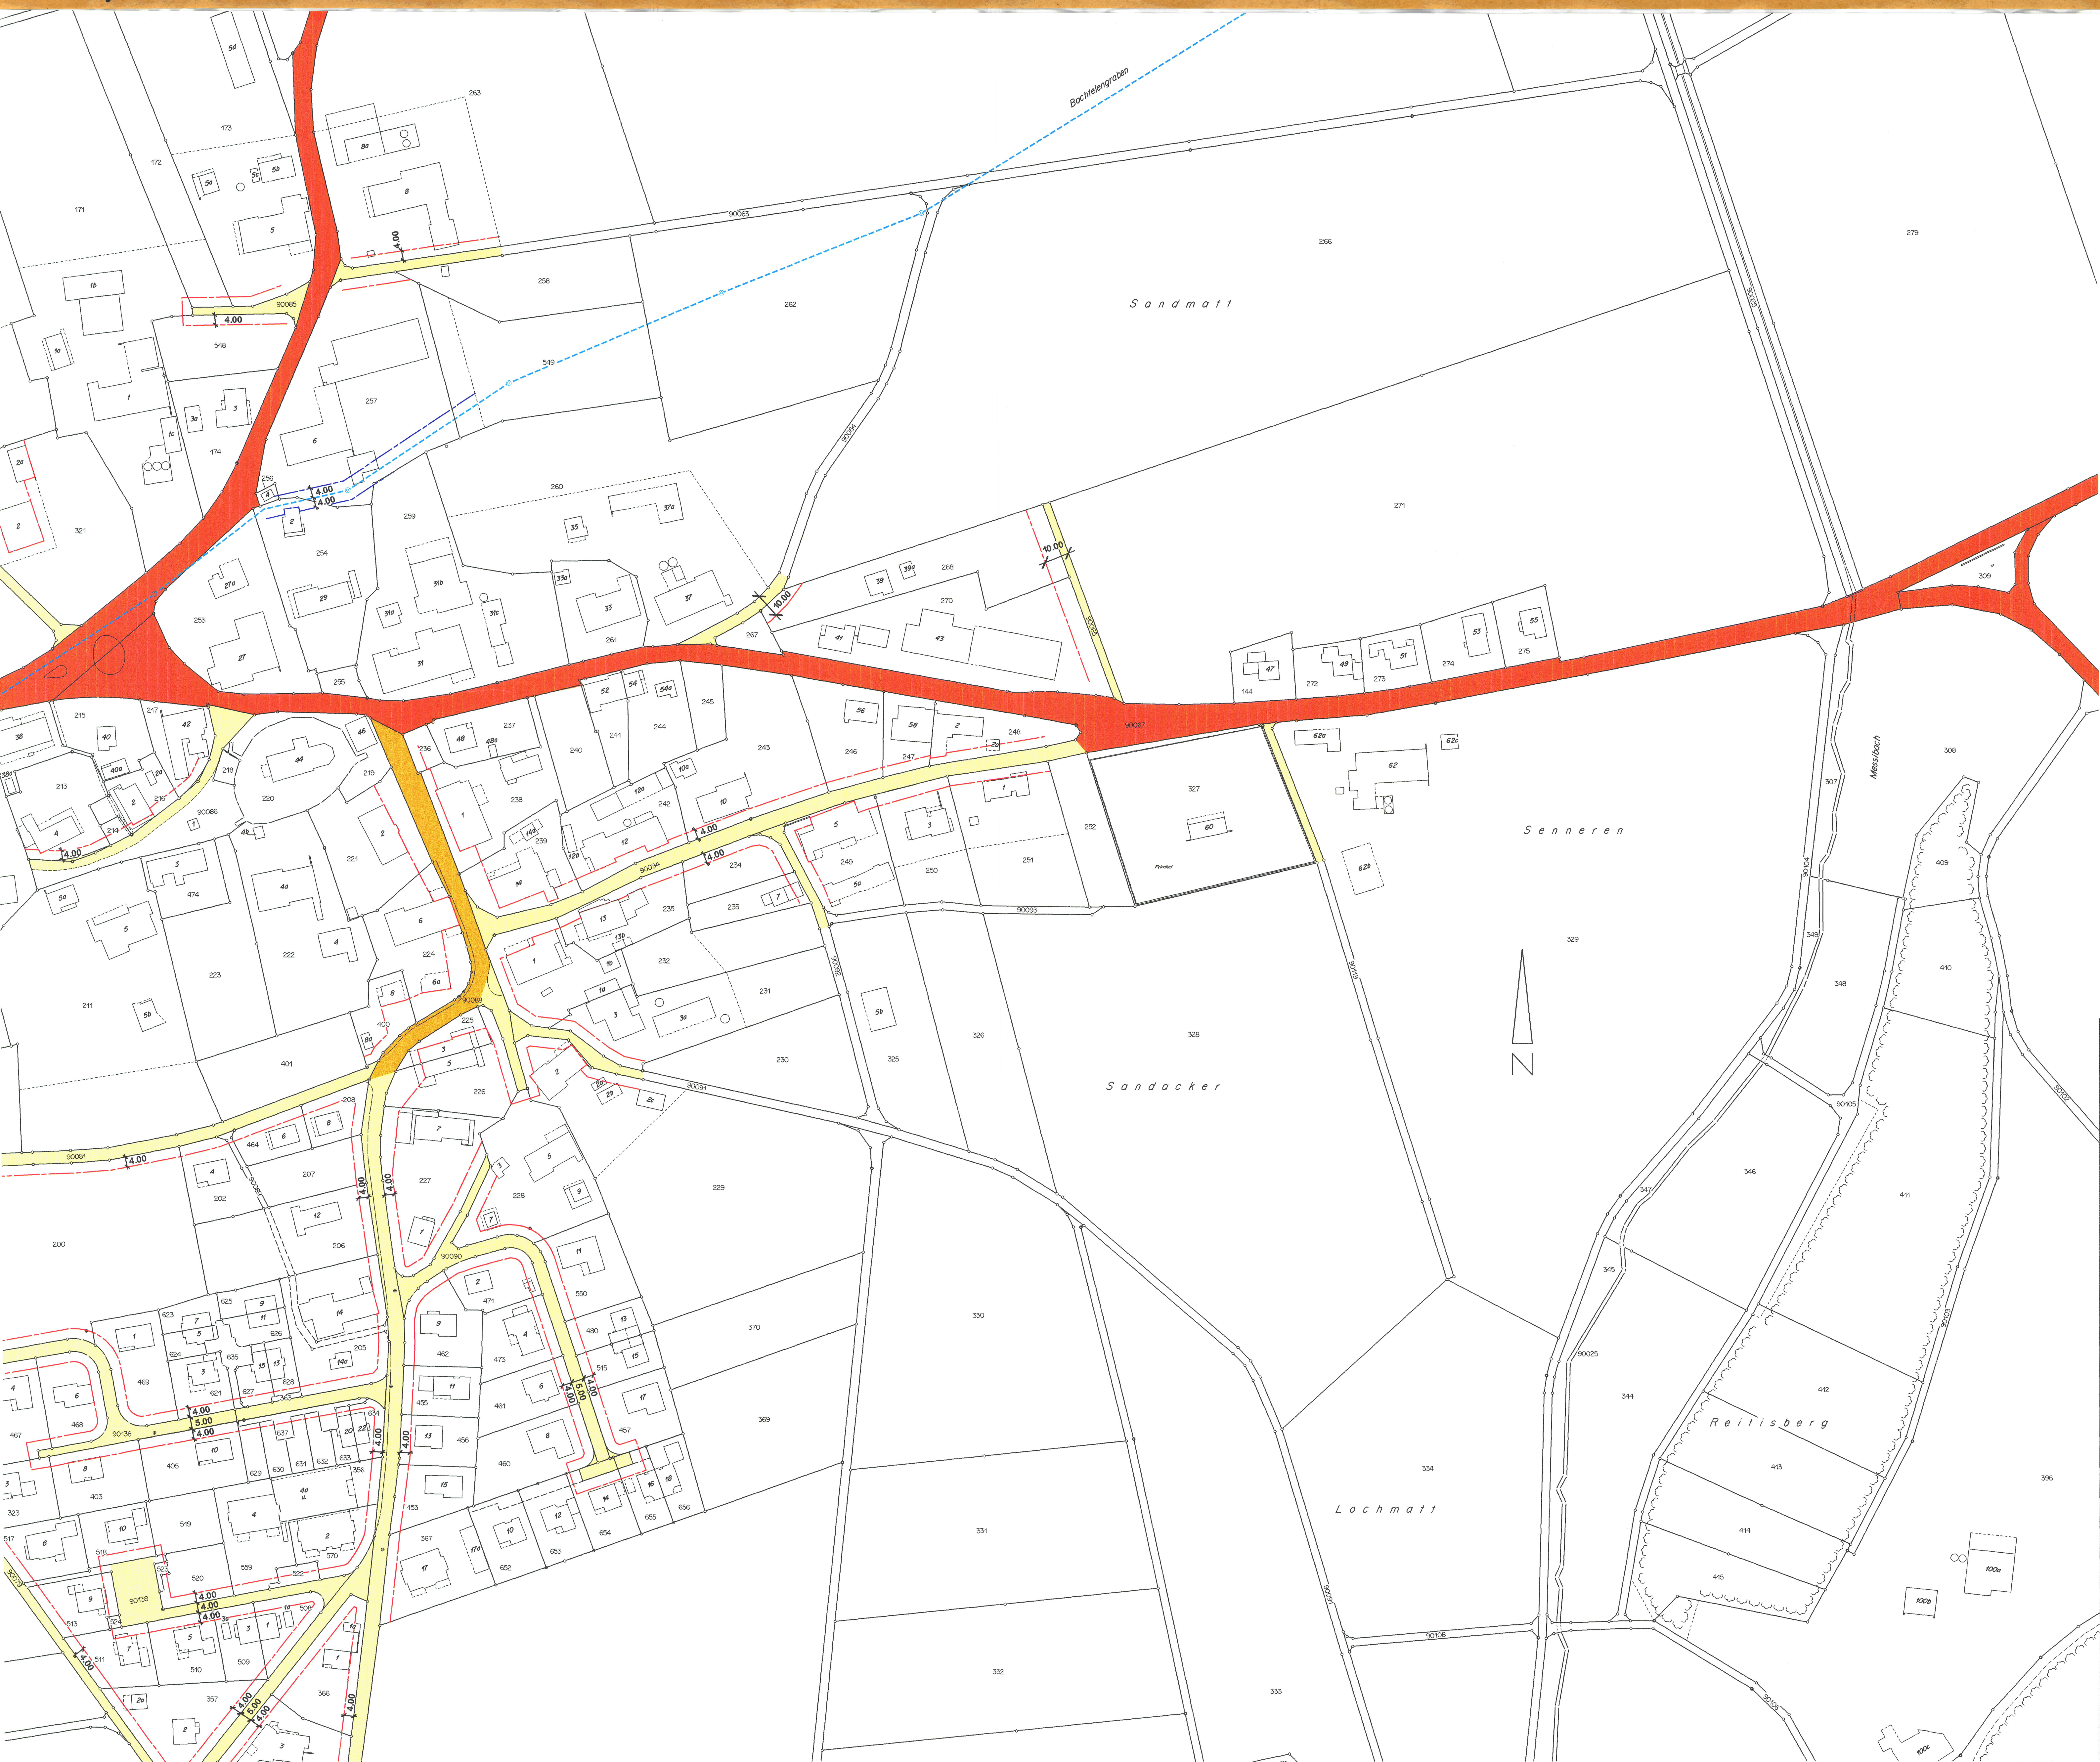

- LEGENDE :**
- Baulinien
 - Hauptverkehrsstrassen (Kantonsstrassen)
 - Sammelstrassen
 - Erschliessungsstrassen
- Nicht Gegenstand der Auflage :**
- Baulinien längs Kantonsstrasse
 - Bachleitung

Kanton Solothurn Gemeinde Messen

Erschliessungsplan Nr. 1

Strassen - und Baulinienplan
Strassenklassierungsplan

Situation 1:1000

ÖFFENTLICH AUFGELEGEN VOM 9. APRIL BIS 8. MAI 1998

GENEHMT VOM EINWOHNERGEMEINDERAT AM 1. APRIL 1998

DER STAATSSCHREIBER: DIE GEMEINDESCHREIBERIN:

[Signature] *[Signature]*

GENEHMT VOM REGIERUNGSRAT MIT BESCHLUS NR. 1021
VOM 18. MAI 1999

DER STAATSSCHREIBER: *[Signature]*

Plan Nr.: 6410553.3	Änderungen:	Datum: 3. April 1997
A: 31.03.1998	B: 06.07.1999	Format: 70 x 105
Filename: baulitpl	C:	D: Gez.: JA Gepr.:
W + H Ingenieur- und Vermessungsbüro WIDMER und HELLMANN 4562 Biberist Blümlisalpstr. 6 Tel: 032 671 26 30 Fax: 032 671 26 31		