

Gestaltung Dorfplatz / Ortsdurchfahrt Zentrum
Erschliessungsplan
Situation 1:500 / 1:200

Die öffentliche Planaufgabe erfolgte
vom 6. März 2006
bis 4. April 2006

Vom Regierungsrat durch heutigen
Beschluss Nr. 350 genehmigt.
Solothurn, den 6. März 2007
Der Staatssekretär:
Dr. K. P. P. P.

Proj.	Name	Datum	Rev. Dat.	Rev. Dat.	Rev. Dat.
RE	RE	05.10.2005	20.12.2005		
Gez.	VB	05.10.2005	20.12.2005		
Gepr.					

Plan Nr. 204003-2

Format : 45 / 168 cm

antonio schup
dipl. arch. int.
rötiestrasse 22
4500 solothurn
telefon 032 622 71 11

smt ag
ingenieure + planer
biberistrasse 24
4501 solothurn
telefon 032 626 59 26

arn gadola gmbh
landschaftsarchitektur
kappelhofstrasse 7
4500 solothurn
telefon 032 621 32 77

KANTONALER ERSCHLIESSUNGSPLAN 1:500

LEGENDE


Genehmigungsinhalt

- Fahrbahn (Kantonsstrasse)
- Troittor (Kantonsstrasse)
- Verbindungsstreifen in Naturstein (fahrbahnen)
- Grünfläche neu (Hecke max. 0.60 m hoch)
- Baulinien
- Gestaltungsbaulinie
- Geltungsbereich kantonalen Erschliessungsplan

Orientierungsinhalt

- Mitwirkungsprojekt Situation 1:500 (Plan Nr. 204003-1)
- Geltungsbereich kommunaler Erschliessungsplan Dorfplatz
- Private Vorbereiche
- Wiese
- Baum bestehend
- Baum neu
- Ein- / Ausfahrten
- Best. Baulinien gem. kommunaler Erschliessungsplan (RRB Nr. 1021 vom 18.05.1999)

Signalisation und Markierung sind nicht Gegenstand der Planaufgabe.

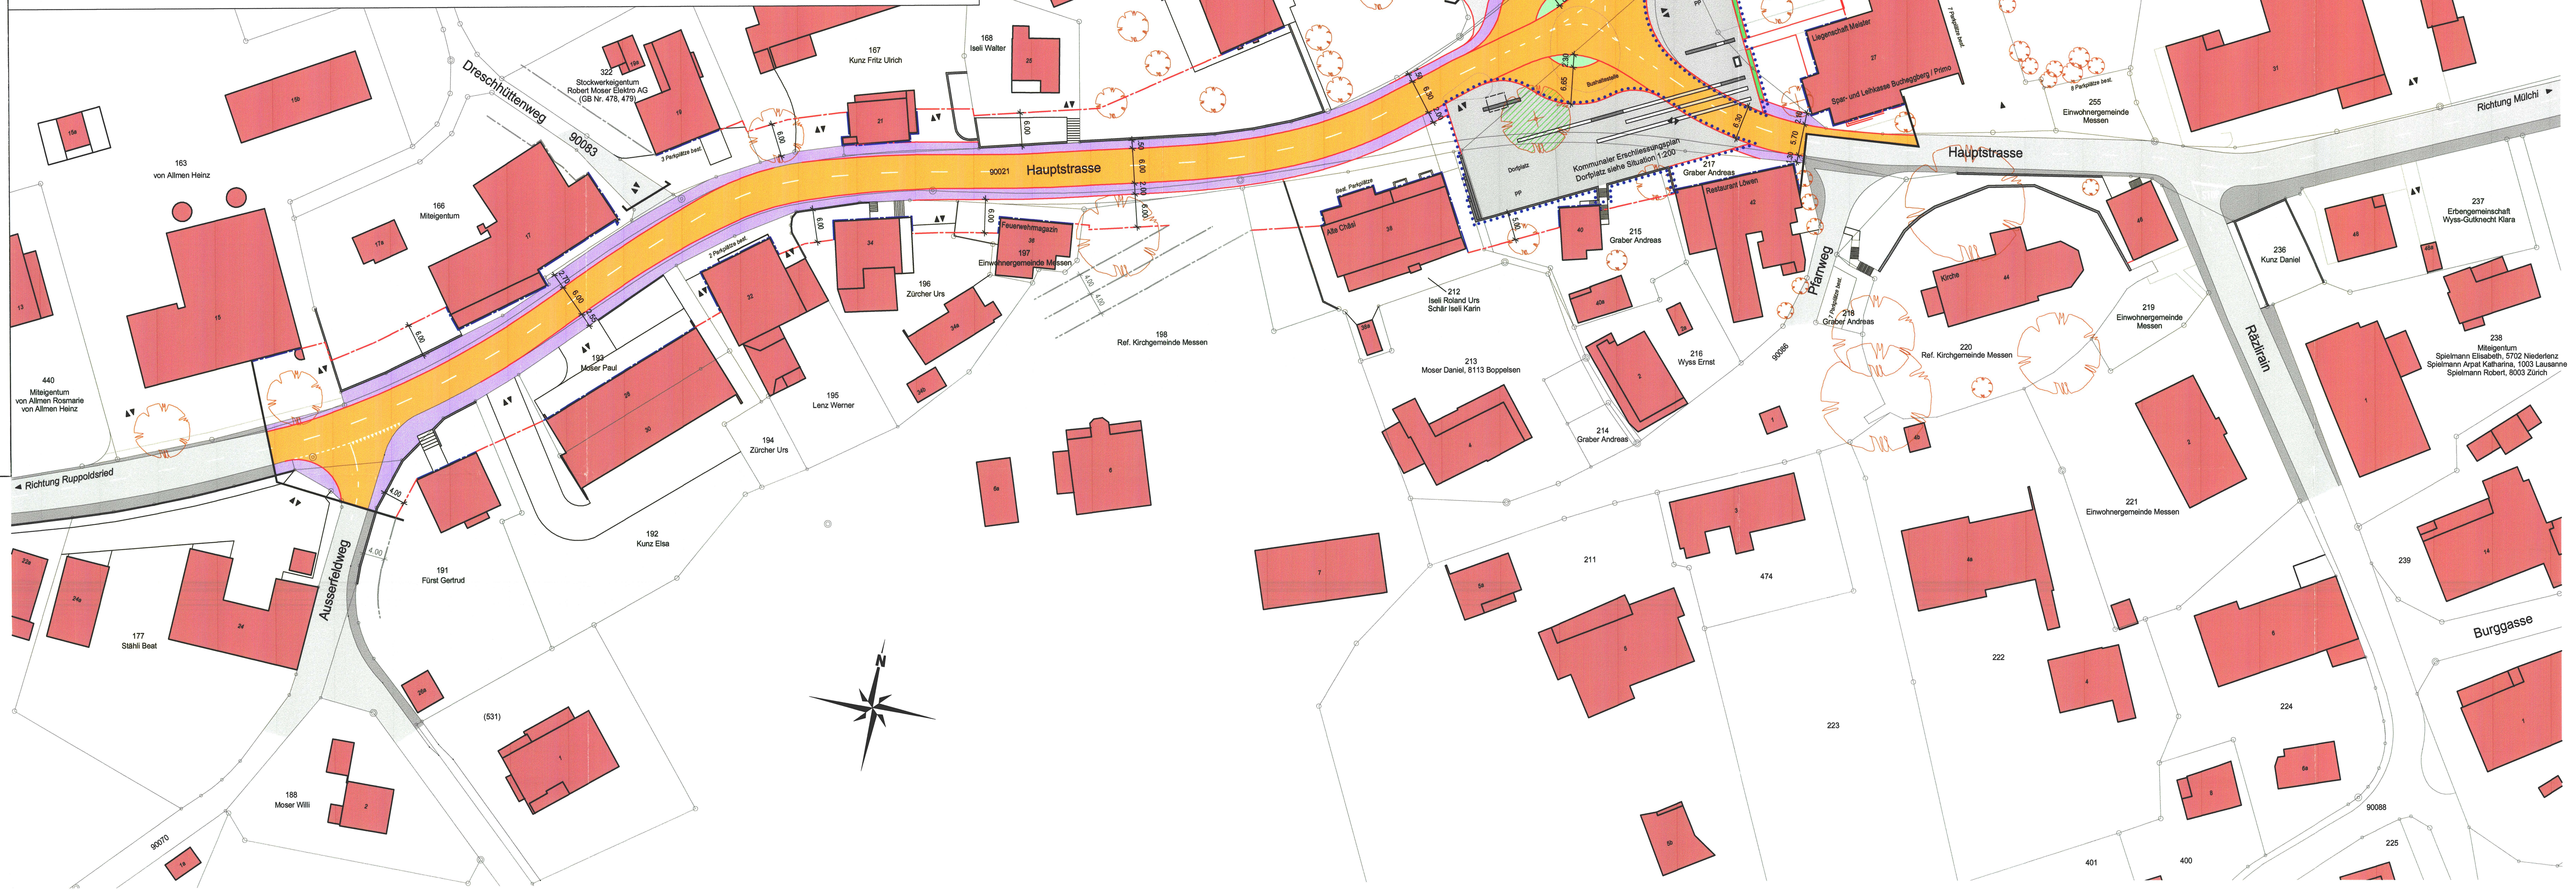

KOMMUNALER ERSCHLIESSUNGSPLAN 1:200

LEGENDE

Genehmigungsinhalt

- Dorfplatz, körniger, fester Splittbelag (kein Jura - Mergel und kein normaler Asphalt)
- Asphaltfläche
- Verbindungsstreifen in Naturstein
- Sitzbänke in Naturstein wie Verbindungsstreifen (Sitzflächen aus Holz)
- Stützmauer Süd und Sitztreppe West in Sichtbeton (Elemente)
- Neuer Baum
- Dorfbrunnen
- Parkplätze (Anzahl)
- Geltungsbereich kommunaler Erschliessungsplan Dorfplatz

Orientierungsinhalt

- Hecke, 2 m hoch
- Sitzbänke in Naturstein wie Verbindungsstreifen (Sitzflächen aus Holz)
- Buswartehaus mit Info - Tafel
- Vorrichtung für Weihnachtslaternen

Signalisation und Markierung sind nicht Gegenstand der Planaufgabe.
Ausführungsprojekt nach Absprache mit Fachstelle Ortsbildschutz.

