



KANTON SOLOTHURN
GEMEINDE MESSEN

Die obenstehende Planaufgabe erfolgte
vom 7. Mai 2018
bis 6. Juni 2018

Gestaltung Dorfplatz / Ortsdurchfahrt Zentrum

Erschliessungsplan

Situation 1:500 / 1:200

Aufhebung Gestaltung Dorfplatz

Vom Regierungsrat durch heutigen
Beschluss Nr. 1063 genehmigt.
Solothurn, den 3. Juli 2018
Der Staatsschreiber:

Proj.	Name	Datum	Rev. Dat.	Rev. Dat.	Rev. Dat.
Gez.	MM	24.04.2018			
Gepr.	MM	24.04.2018			

Plan Nr. 18002.C-1

Format : 45 / 168 cm

amt ag
Ingenieur + planer
amtdom.ch
www.amt.ch

Stauffenstrasse 4
3006 Bern
Tel. +41 31 357 59 90
Fax +41 31 357 59 98

Werkhofstrasse 52
4500 Solothurn
Tel. +41 32 628 59 99
Fax +41 32 628 59 98

Rainweg 3
3026 Hönzach b. Thun
Tel. +41 32 433 60 59
Fax +41 32 433 60 58

sm1

KANTONALER ERSCHLIESSUNGSPLAN 1:500


LEGENDE

Genehmigungsinhalt

Aufzuhebende Baulinie

Aufzuhebende Gestaltungsbaulinie

Bereich aufzuhebender Erschliessungsplan

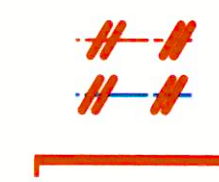

Orientierungsinhalt

Fahrbahn (Kantonsstrasse)

Trottoir (Kantonsstrasse)

Verbindungsstreifen in Naturstein (fahrbahneben)

Grünfläche neu (Hecke max. 0.60 m hoch)

Baulinien, genehmigt, 6. März 2007

Gestaltungsbaulinie, genehmigt, 6. März 2007

Geltungsbereich kantonaler Erschliessungsplan
genehmigt, 6. März 2007

Mitwirkungsprojekt Situation 1:500 (Plan Nr. 204003-1)

Geltungsbereich kommunaler Erschliessungsplan Dorfplatz

Private Vorbereiche

Wiese


Baum bestehend

Baum neu

Ein- / Ausfahrten

Best. Baulinien gem. kommunaler Erschliessungsplan
(RRB Nr. 1021 vom 18.05.1999)

Signalisation und Markierung sind nicht Gegenstand der Planaufgabe.

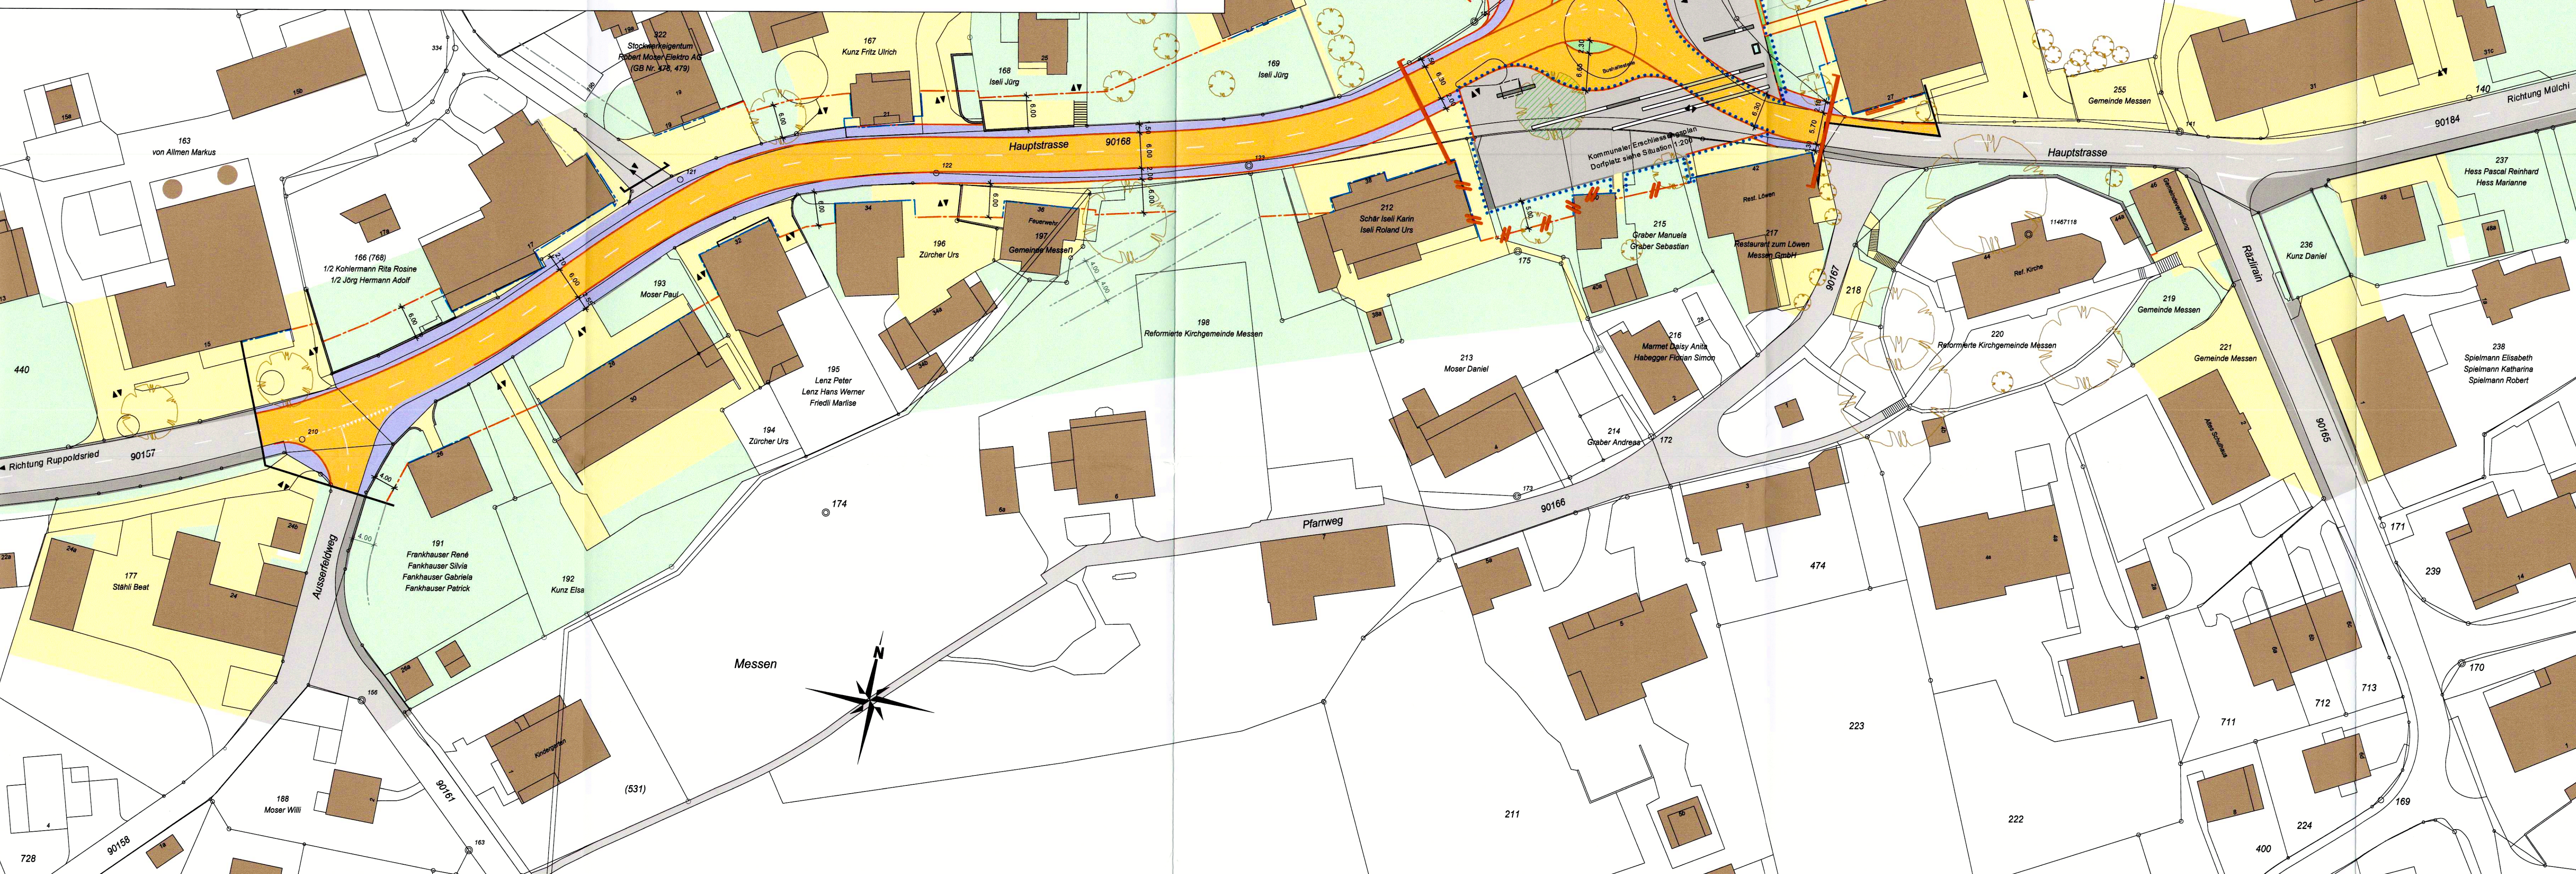

KOMMUNALER ERSCHLIESSUNGSPLAN 1:200

LEGENDE

Genehmigungsinhalt

Aufhebung Geltungsbereich kommunaler Erschliessungsplan Dorfplatz

Signalisation und Markierung sind nicht Gegenstand der Planaufgabe.

Orientierungsinhalt

Dorfplatz, körniger, fester Splittbelag
(kein Jura - Mergel und kein normaler Asphalt)

Asphaltfläche

Verbindungsstreifen in Naturstein

Hecke, 2 m hoch

Sitzbänke in Naturstein wie Verbindungsstreifen
(Sitzflächen aus Holz)

Sitzbänke in Naturstein wie Verbindungsstreifen
(Sitzflächen aus Holz)

Stützmauer Süd und Sitzreihe West
in Sichtbeton (Elemente)

Buswartehaus mit Info - Tafel

Vorrichtung für Weihnachtstanne

Neuer Baum

Dorfbrunnen

Parkplätze (Anzahl)

Geltungsbereich kommunaler Erschliessungsplan Dorfplatz

