

116 / 13

PLAN NR. 3 333 A
F. MARKI INGENIEURBUREAU 4106 THERWIL

STRASSEN- u. BAULINIENPLAN "TURNPLATZ"

LEGENDE

- Baulinien
- W1b Wohnzone 1-geschossig
- ÖW Zone für öffentliche Bauten und Anlagen
- Strassenareal : Gemeindestrasse
- Strassenareal : Fuss- und Anwohnerwege

Alle in der Legende aufgeführten Angaben stützen sich auf den vom Regierungsrat des Kantons Solothurn mit Beschluss Nr. 4433 am 3.8.1973 genehmigten Allgemeinen Bebauungsplan und auf das von der Gemeindeversammlung Metzerlen-Mariastein am 29.8.1972 genehmigte Baureglement.

BESCHLÜSSE UND GENEHMIGUNGEN

A. GEMEINDE

BESCHLUSS DER BAUKOMMISSION VOM ---

BESCHLUSS DES GEMEINDERATES VOM 24. Juni 1975

AUFLAGEVERFAHREN VOM 7. Juli 1975 BIS 7. August 1975

GENEHMIGUNG GEMEINDEVERSAMMLUNG VOM 27. Januar 1976

IM NAMEN DES GEMEINDERATES

DER GEMEINDEAMMANN :

DER GEMEINDESCHREIBER :

B. KANTON

VOM REGIERUNGSRAT DURCH HEUTIGEN


BESCHLUSS NR. 1952 GENEHMIGT.

SOLOTHURN, DEN 2. April 1976

DER STAATSSCHREIBER :



STEMPEL KANTON :

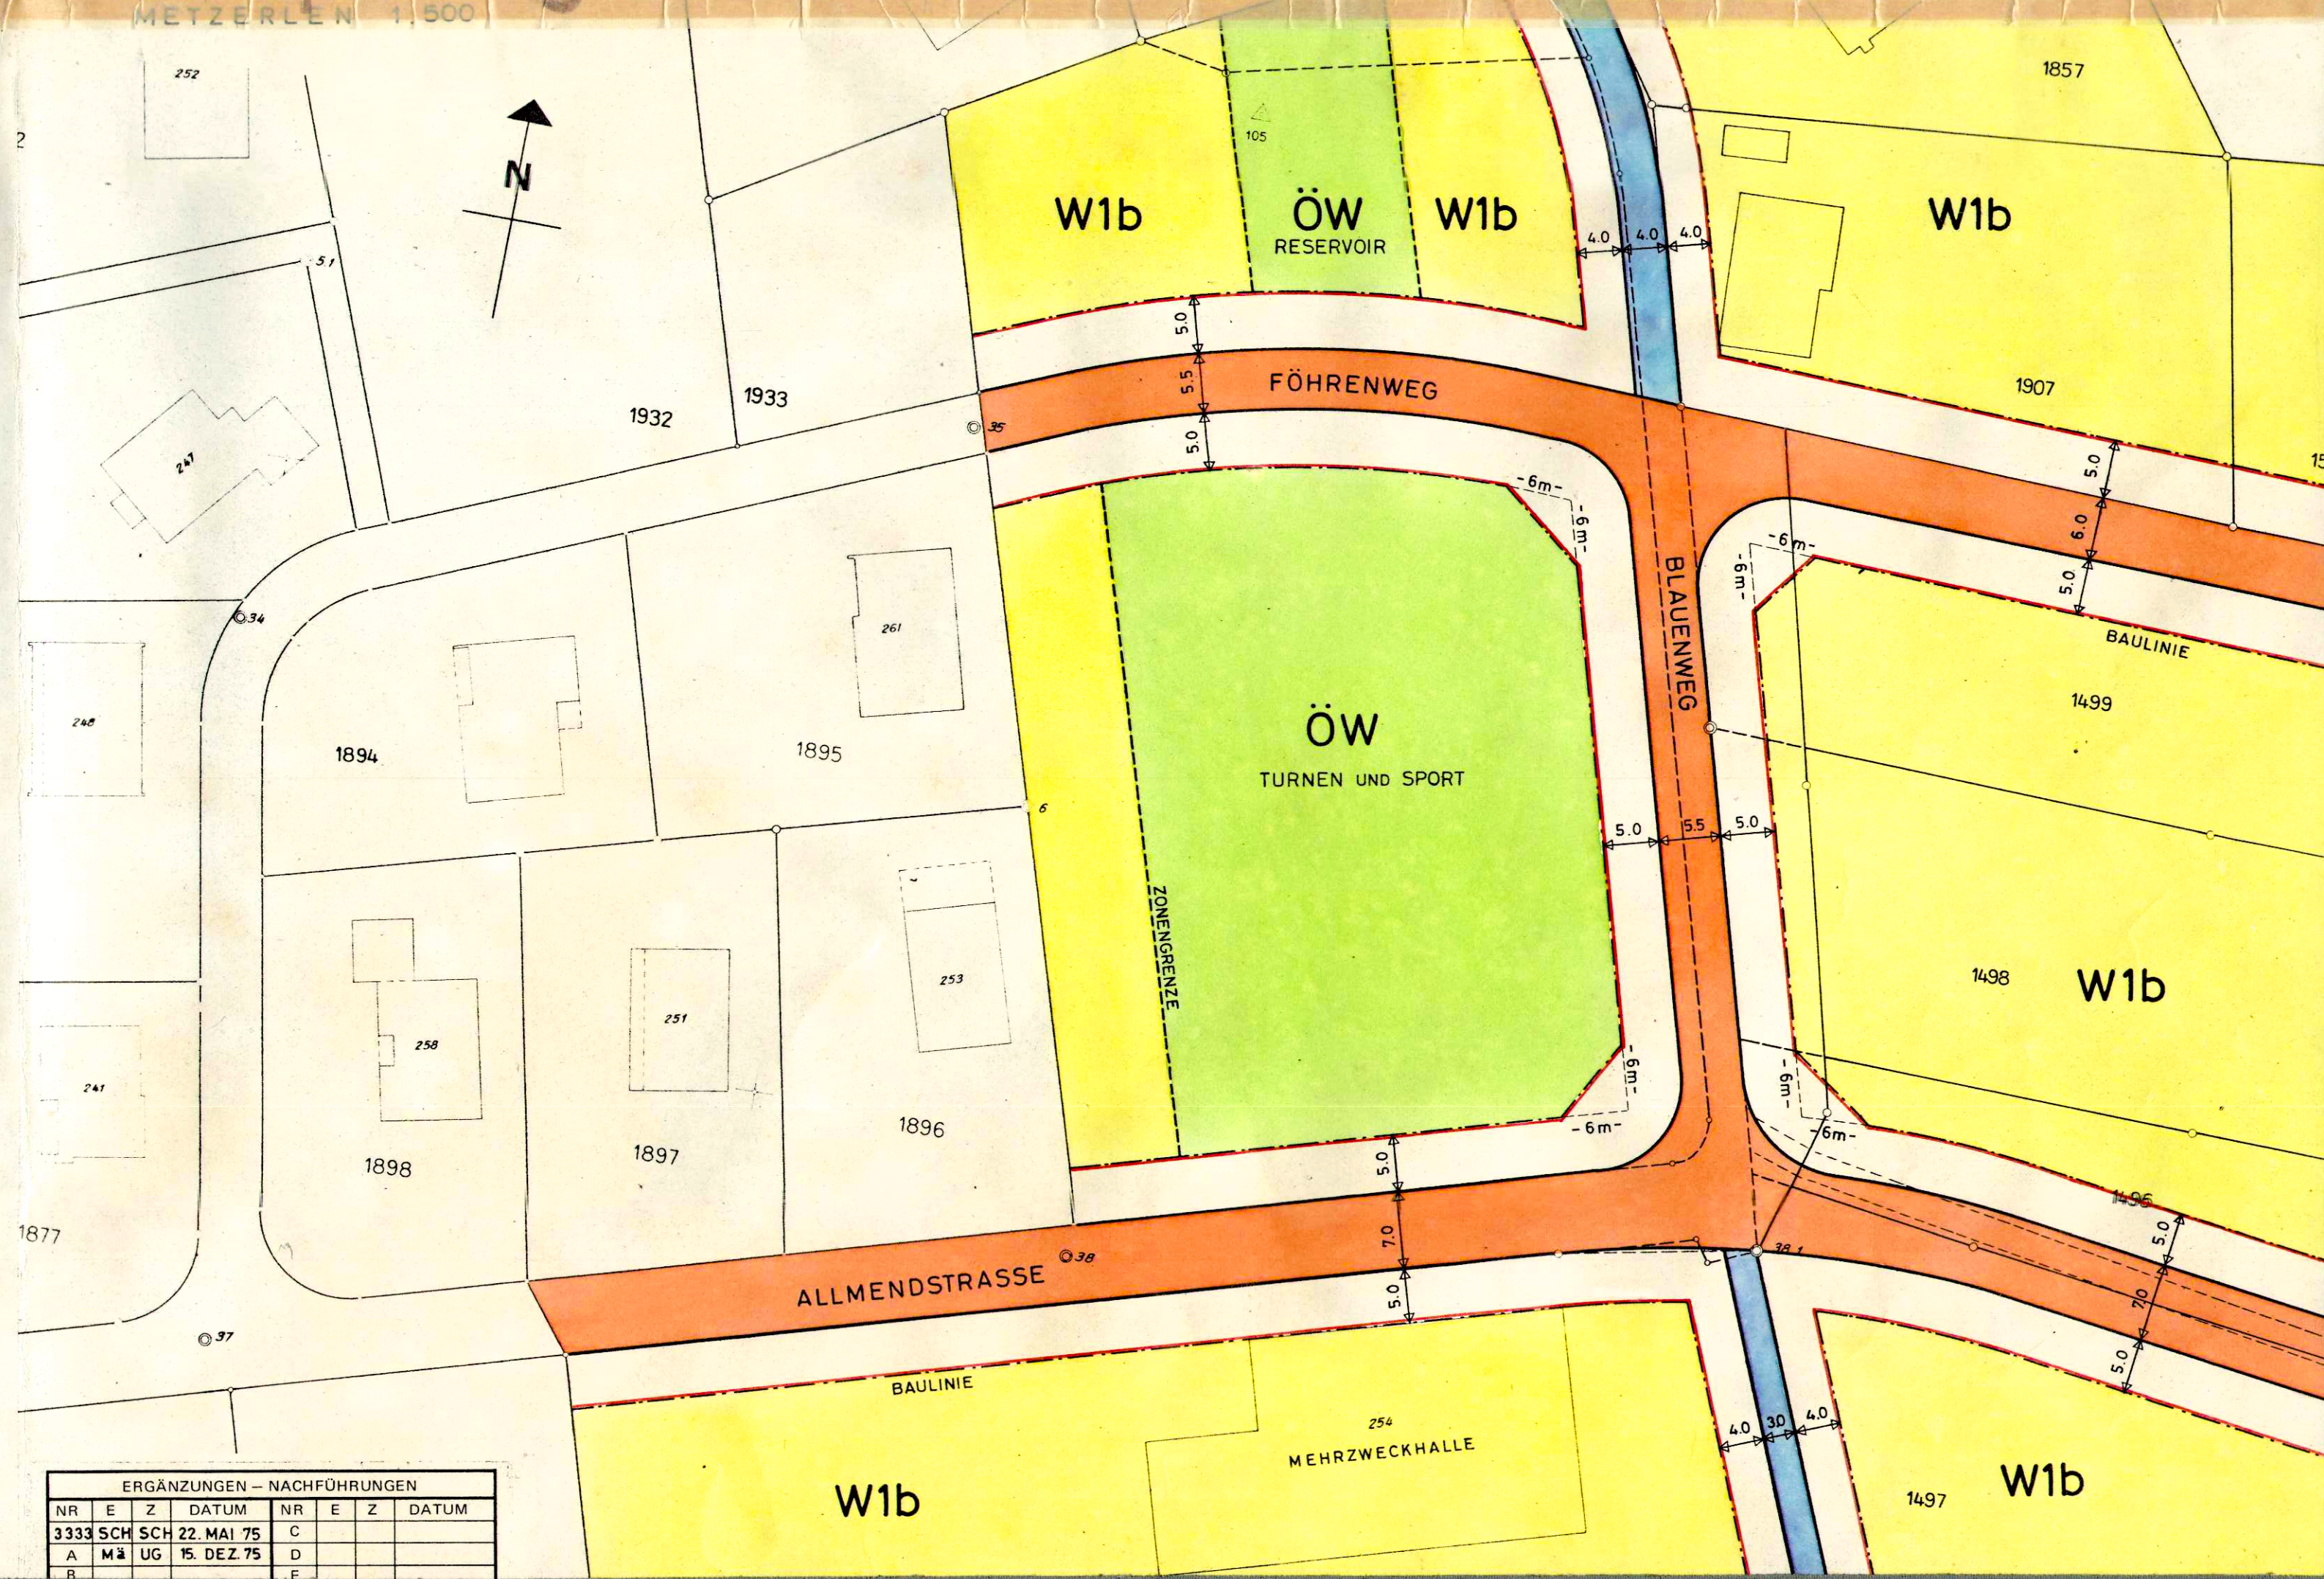

ERGÄNZUNGEN - NACHFÜHRUNGEN							
NR	E	Z	DATUM	NR	E	Z	DATUM
3333	SCH	SCH	22. MAI 75	C			
A	M	UG	15. DEZ 75	D			
B				E			