116 / 16

KANTON SOLOTHURN
GEMEINDE METZERLEN

Kantonsstrasse III. Klasse

Durchgangsstrasse

Blatt 1
Von der Post Richtung Chall

Strassen- und Baulinienplan
Situation 1: 500

Als Auflageplan im Sinne von §§ 11 ff des Gesetzes über das Bauwesen vom 10. Juni 1906 / 24. Mai 1964 festgestellt.
Solothurn, 20. Juni 1977
Oeffentliche Auflage vom 27. Juni - 26. Juli 1977
Für das Bau-Departement
Der Vorsteher

Vom Regierungsrat durch heutigen Beschluss Nr. 4454 genehmigt.
Solothurn, den 11. Juli 1977
Der Staatsschreiber:

Kant. Tiefbauamt Solothurn	Bearbeitet PG	Datum Mai 1977
	Gezeichnet PG	
Änderungen / Datum / Visa	Format 125 x 30	Plan Nr. 116/13/13

Legende
- Grenze des Geltungsbereichs
- Baulinie neu
- Vorbaulinie
- Fahrbahn Kantonsstrasse
- Fahrbahn Gemeindestrasse
- Trottoir

Stand der Nachführung: März 1977

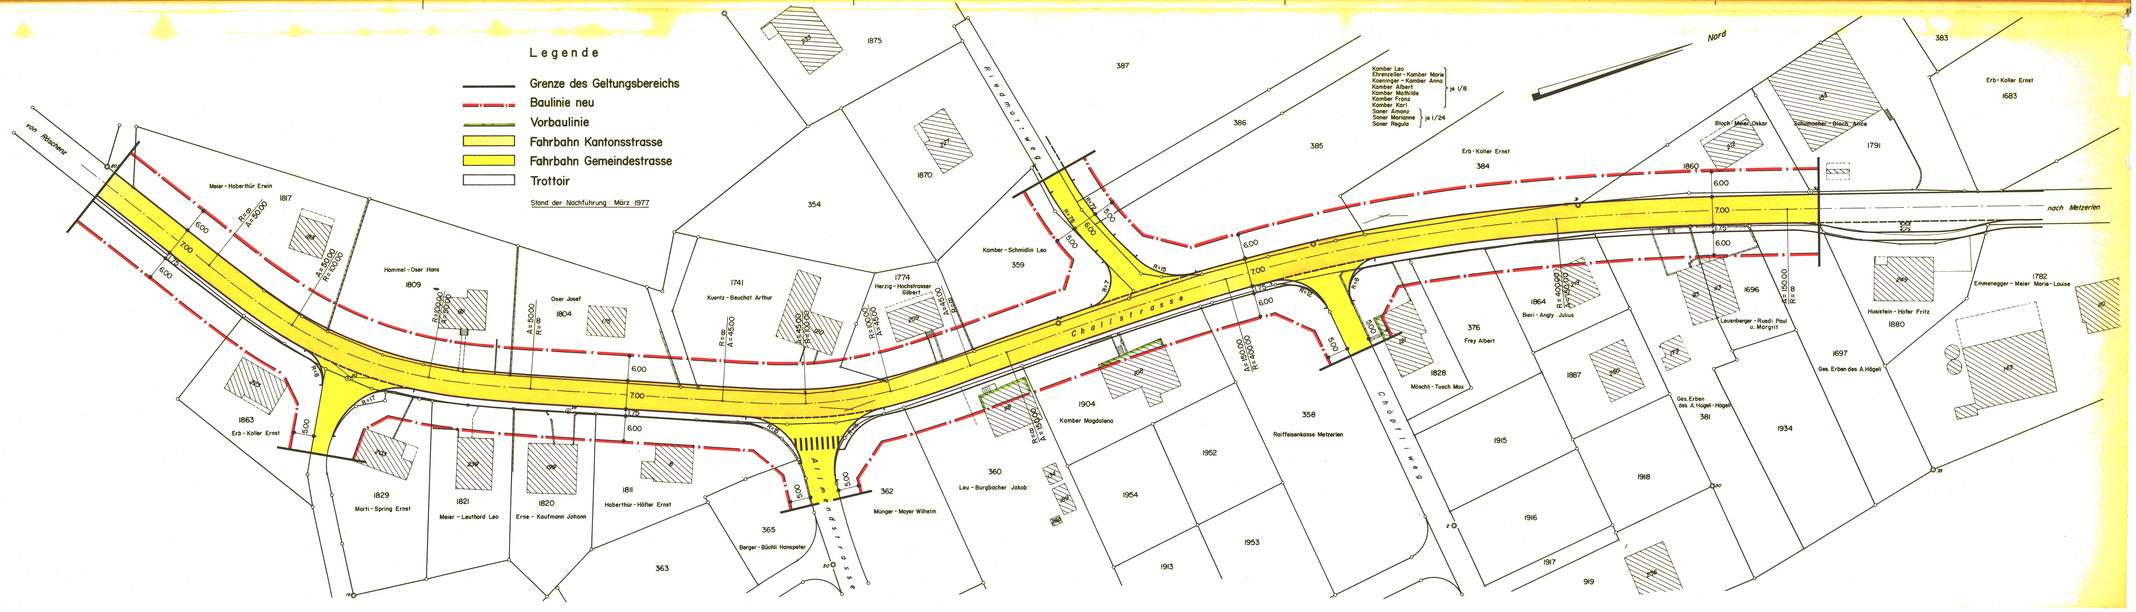
Nord
nach Metzerlen
Chall
Chall-Strasse
Meier - Haberthür Erwin
Hammel - Oser Hans
Oser Josef
Kuentz - Beuchat Arthur
Herzig - Hochstrasser Gilbert
Kamber - Schmidlin Leo
Erb - Koller Ernst
Block - Meier - Oekor
Schumacher - Block - Alice
Kamber Leo
Ehrenzeller - Kamber Maria
Koeninger - Kamber Anna
Kamber Albert
Kamber Mathilde
Kamber Franz
Kamber Paul
Soner Amena
Soner Marianne
Soner Regula
je 1/8
je 1/24
Bieri - Angry Julius
Frey Albert
Möschli - Tusch Max
Raiffeisenkasse Metzerlen
Kamber Magdalena
Leu - Burgbacher Jakob
Münger - Meyer Wilhelm
Berger - Büchi Hansperer
Marti - Spring Ernst
Meier - Leuthard Leo
Erne - Kaufmann Johann
Haberthür - Höfler Ernst
Husistein - Hofer Fritz
Emmenegger - Meier Maria - Louise
Lauenberger - Ruedi Paul u. Margrit
Ges. Erben des A. Högel
Ges. Erben des A. Högel - Högel
6.00
7.00
1.75
0.50
0.75
0.25
