


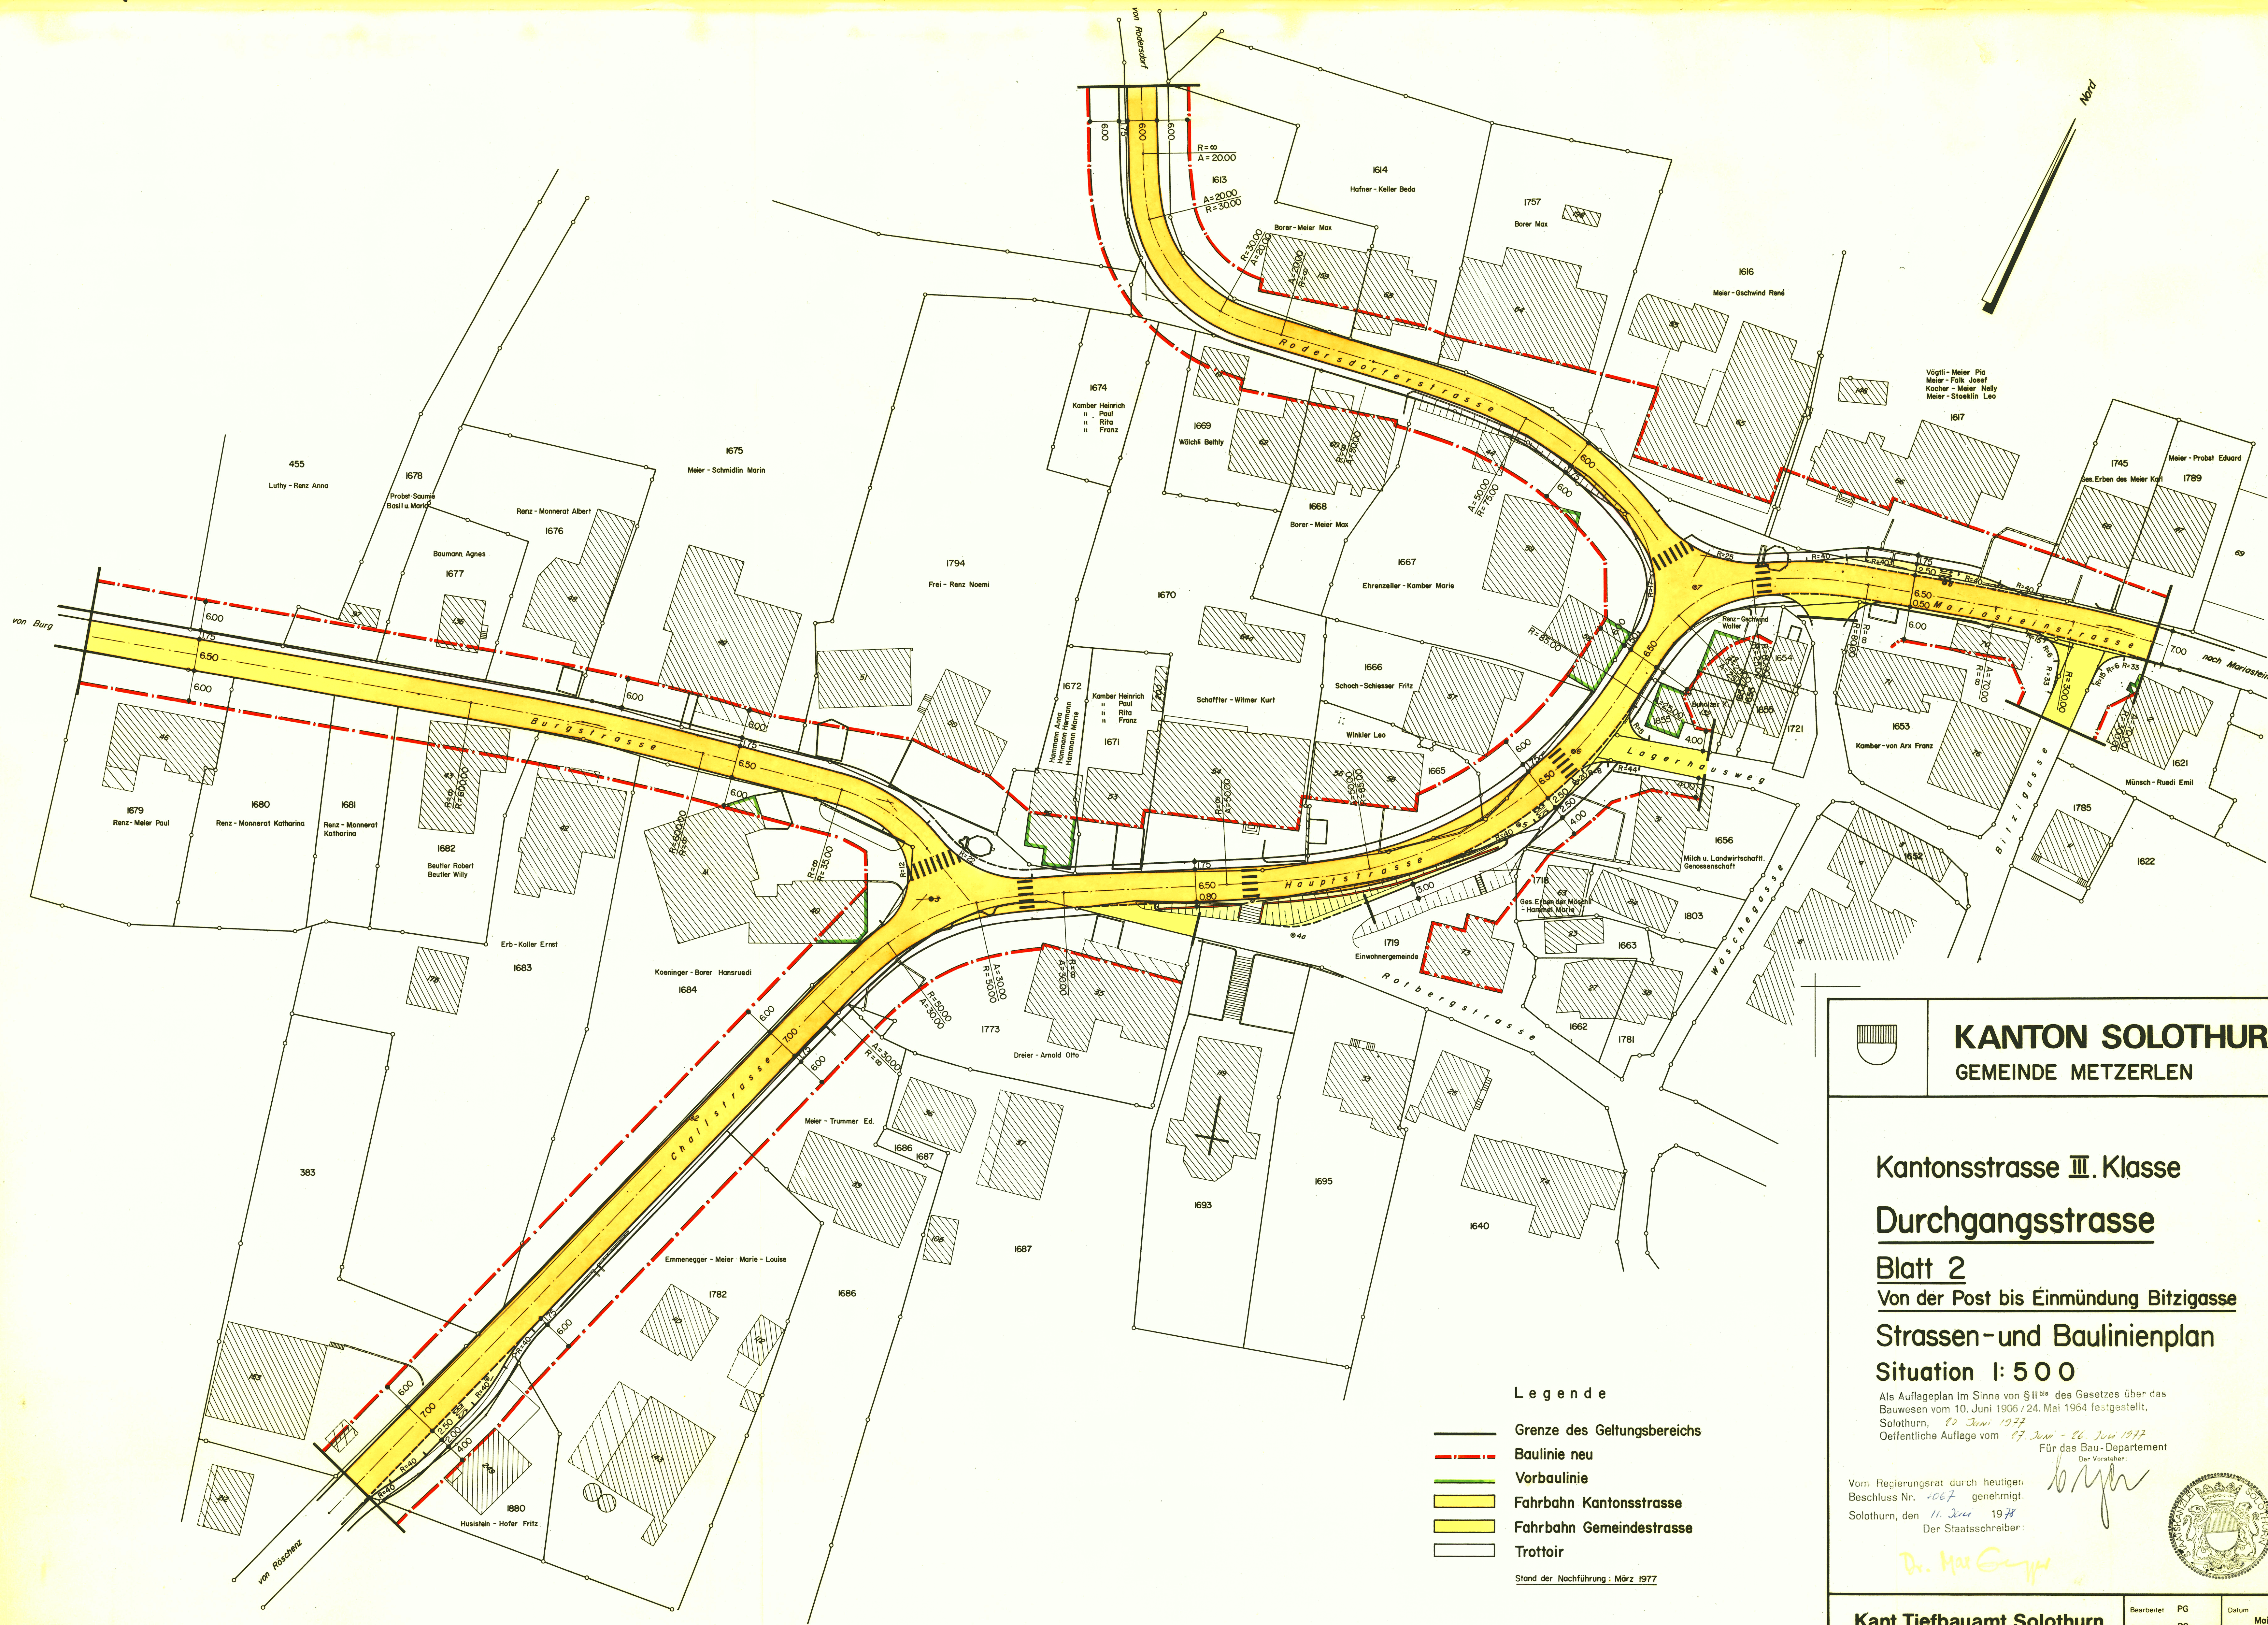

Anderungen	Datum	Gez.	Grosse	Plan Nr
Mariasteinstrasse	März 78	PG	96 X 70	116/14/13