

ORTSPLANUNG 1:500 ERSCHLIESSUNG
STRASSEN-UND BAULINIENPLAN
MARIASTEIN ÄUSSERE REBEN

LEGENDE

- Perimeter des Baugebietes
- Sammelstrassen
- Erschliessungsstrassen und Fusswege
- Baulinien
- Vorbaulinie

PLANAUFLAGEN

- 1. Auflageverfahren: 15. Sept. - 15. Okt. 1983
- 2. Auflageverfahren: 15. Okt. - 15. Nov. 1984

BESCHLÜSSE

Der Gemeinderat: 19. Juli 1983 / 25. Sept. 1984

Namens des Gemeinderates:

Der Gemeindeammann:

Der Gemeindegemeinder:



GENEHMIGUNG


Vom Regierungsrat durch Beschluss Nr. 3814 genehmigt

Solothurn, den 10. Dezember 1985

Der Staatschreiber:



Dr. K. F. F. F.

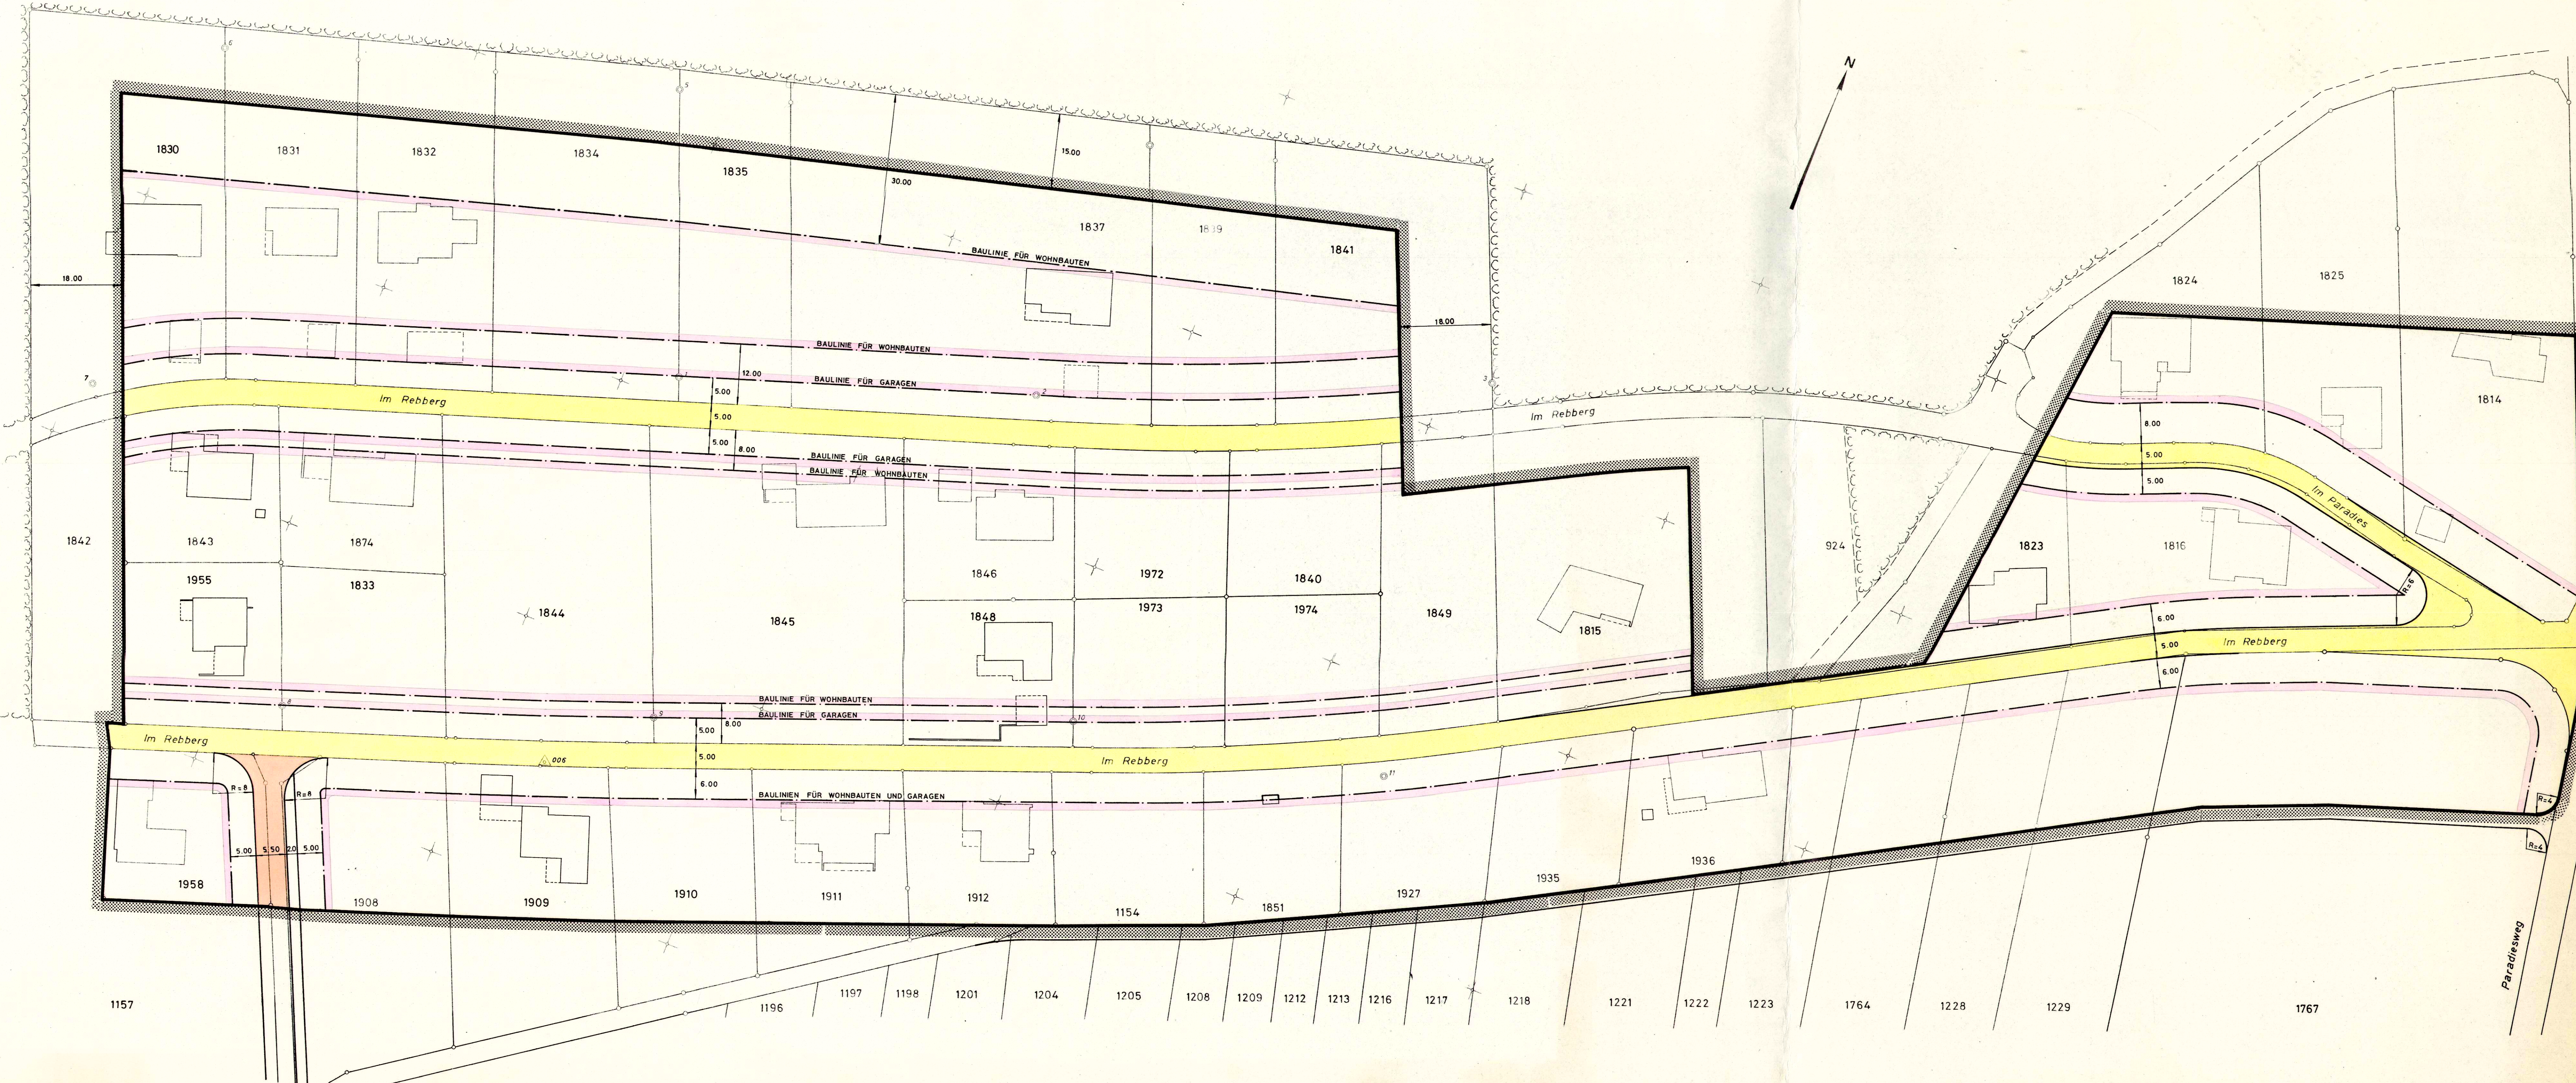

INGENIEURBUREAU MÄRKI AG BAHNHOFSTRASSE 21 4106 THERWIL TEL. 73 15 42	
PLAN NR 3 488 B	A. NR. 8317
DATUM 28.8.1984	ERGÄNZUNGEN - NACHFÜHRUNGEN
GROSSE 126 x 50	NR E Z DATUM NR E Z DATUM
	A Mä ok 10.8.1983 C
	B Mä ok 28.8.1984 D
	C Mä ok 11.3.1985 E