


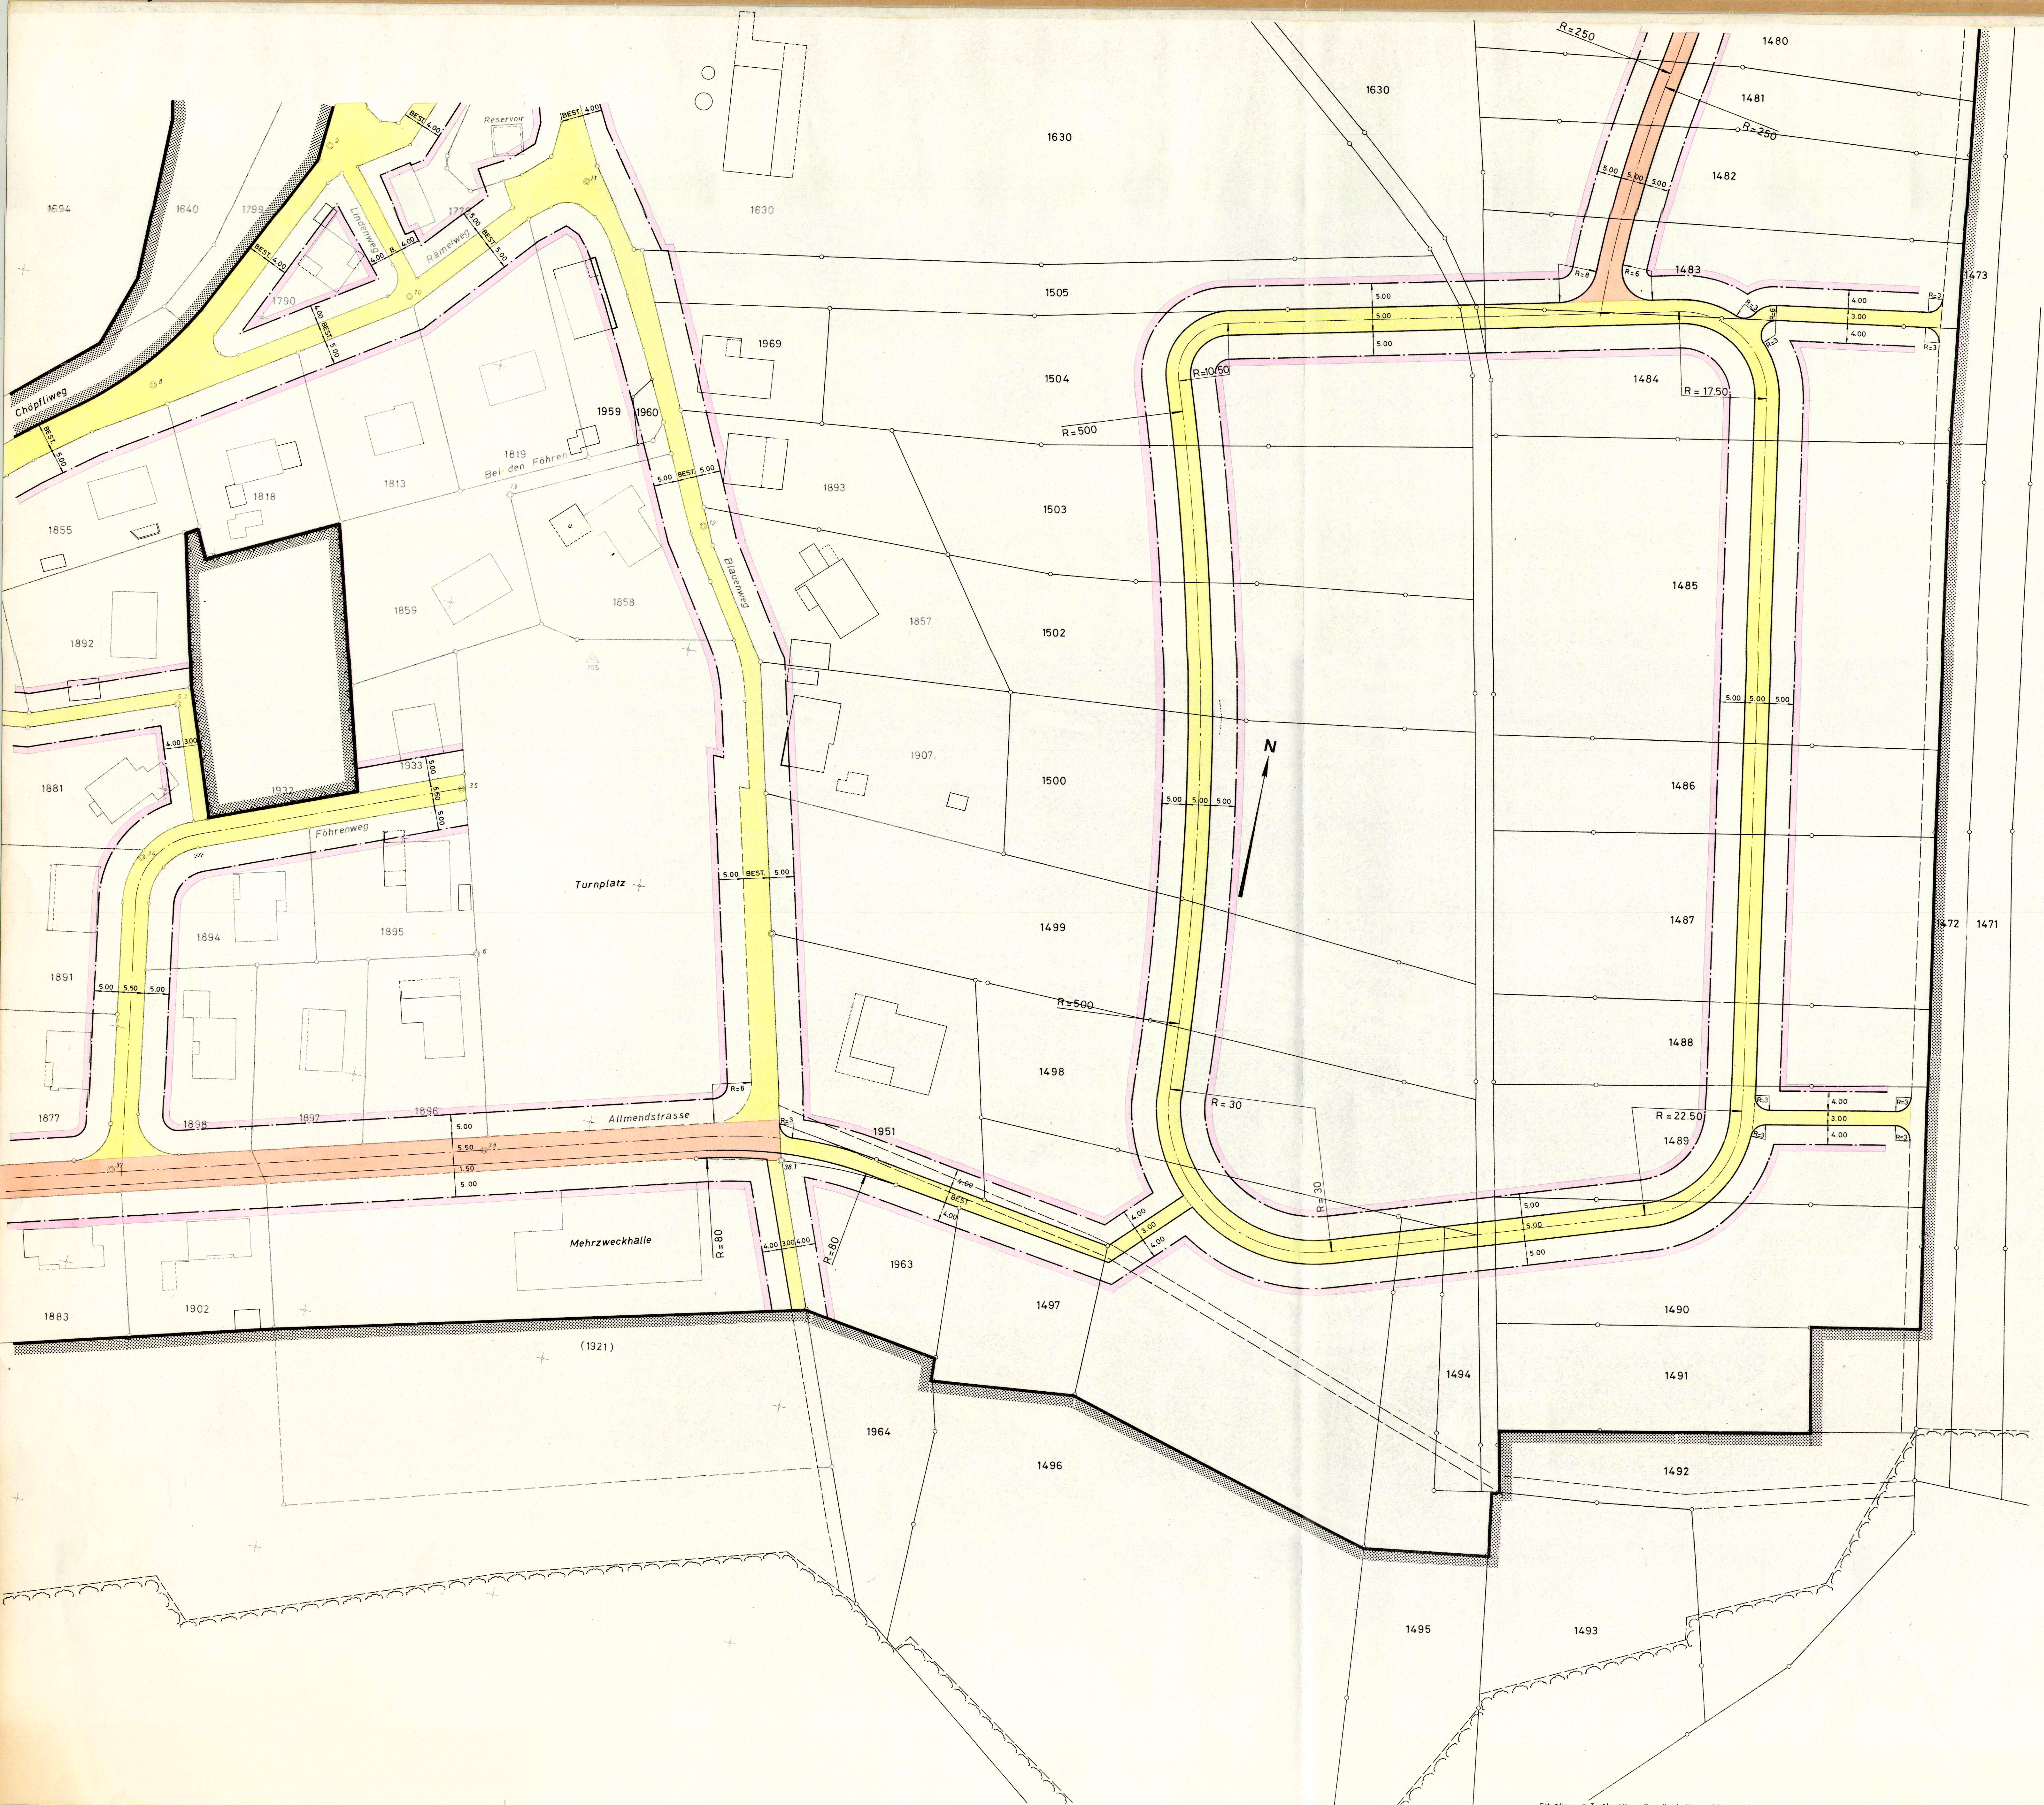

GEMEINDE METZERLEN - MARIASTEIN

ORTSPLANUNG 1:500 ERSCHLISSUNG
STRASSEN-UND BAULINIENPLAN
METZERLEN OST

LEGENDE

- Perimeter des Baugebietes
- Sammelstrassen
- Erschliessungsstrassen und Fusswege
- Baulinien
- Vorbaulinien

PLANAUFLAGEN

- 1. Auflageverfahren: 15. Sept. - 15. Okt. 1983
- 2. Auflageverfahren: 15. Okt. - 15. Nov. 1984

BESCHLÜSSE

Der Gemeinderat: 19. Juli 1983 / 25. Sept. 1984

Namens des Gemeinderates:

Der Gemeindeammann:




Der Gemeindegemeinder:

GENEHMIGUNG

Vom Regierungsrat durch Beschluss Nr. 38/84 genehmigt

Solothurn, den 10. Dezember 1985

Der Staatsschreiber:

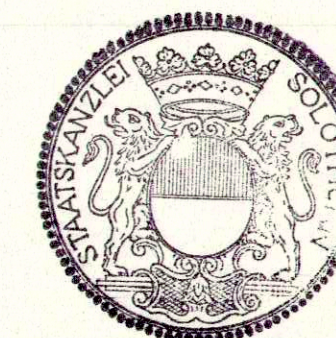

Dr. K. Rohrschneider

INGENIEURBUREAU MÄRKI AG BAHNHOFSTRASSE 21 4106 THERWIL TEL. 73 15 42										
PLAN NR 3'485 _B	A. NR 8317		ERGÄNZUNGEN – NACHFÜHRUNGEN							
	DATUM 28 8 1984		NR	E	Z	DATUM	NR	E	Z	DATUM
	GROSSE 105.75		A	Ma	ok	10 8 1983	C			
				A	Ma	ok	28 8 1984	D		