


GEMEINDE METZERLEN

Baulinienplan

Plan 1

M. = 1:500

1962

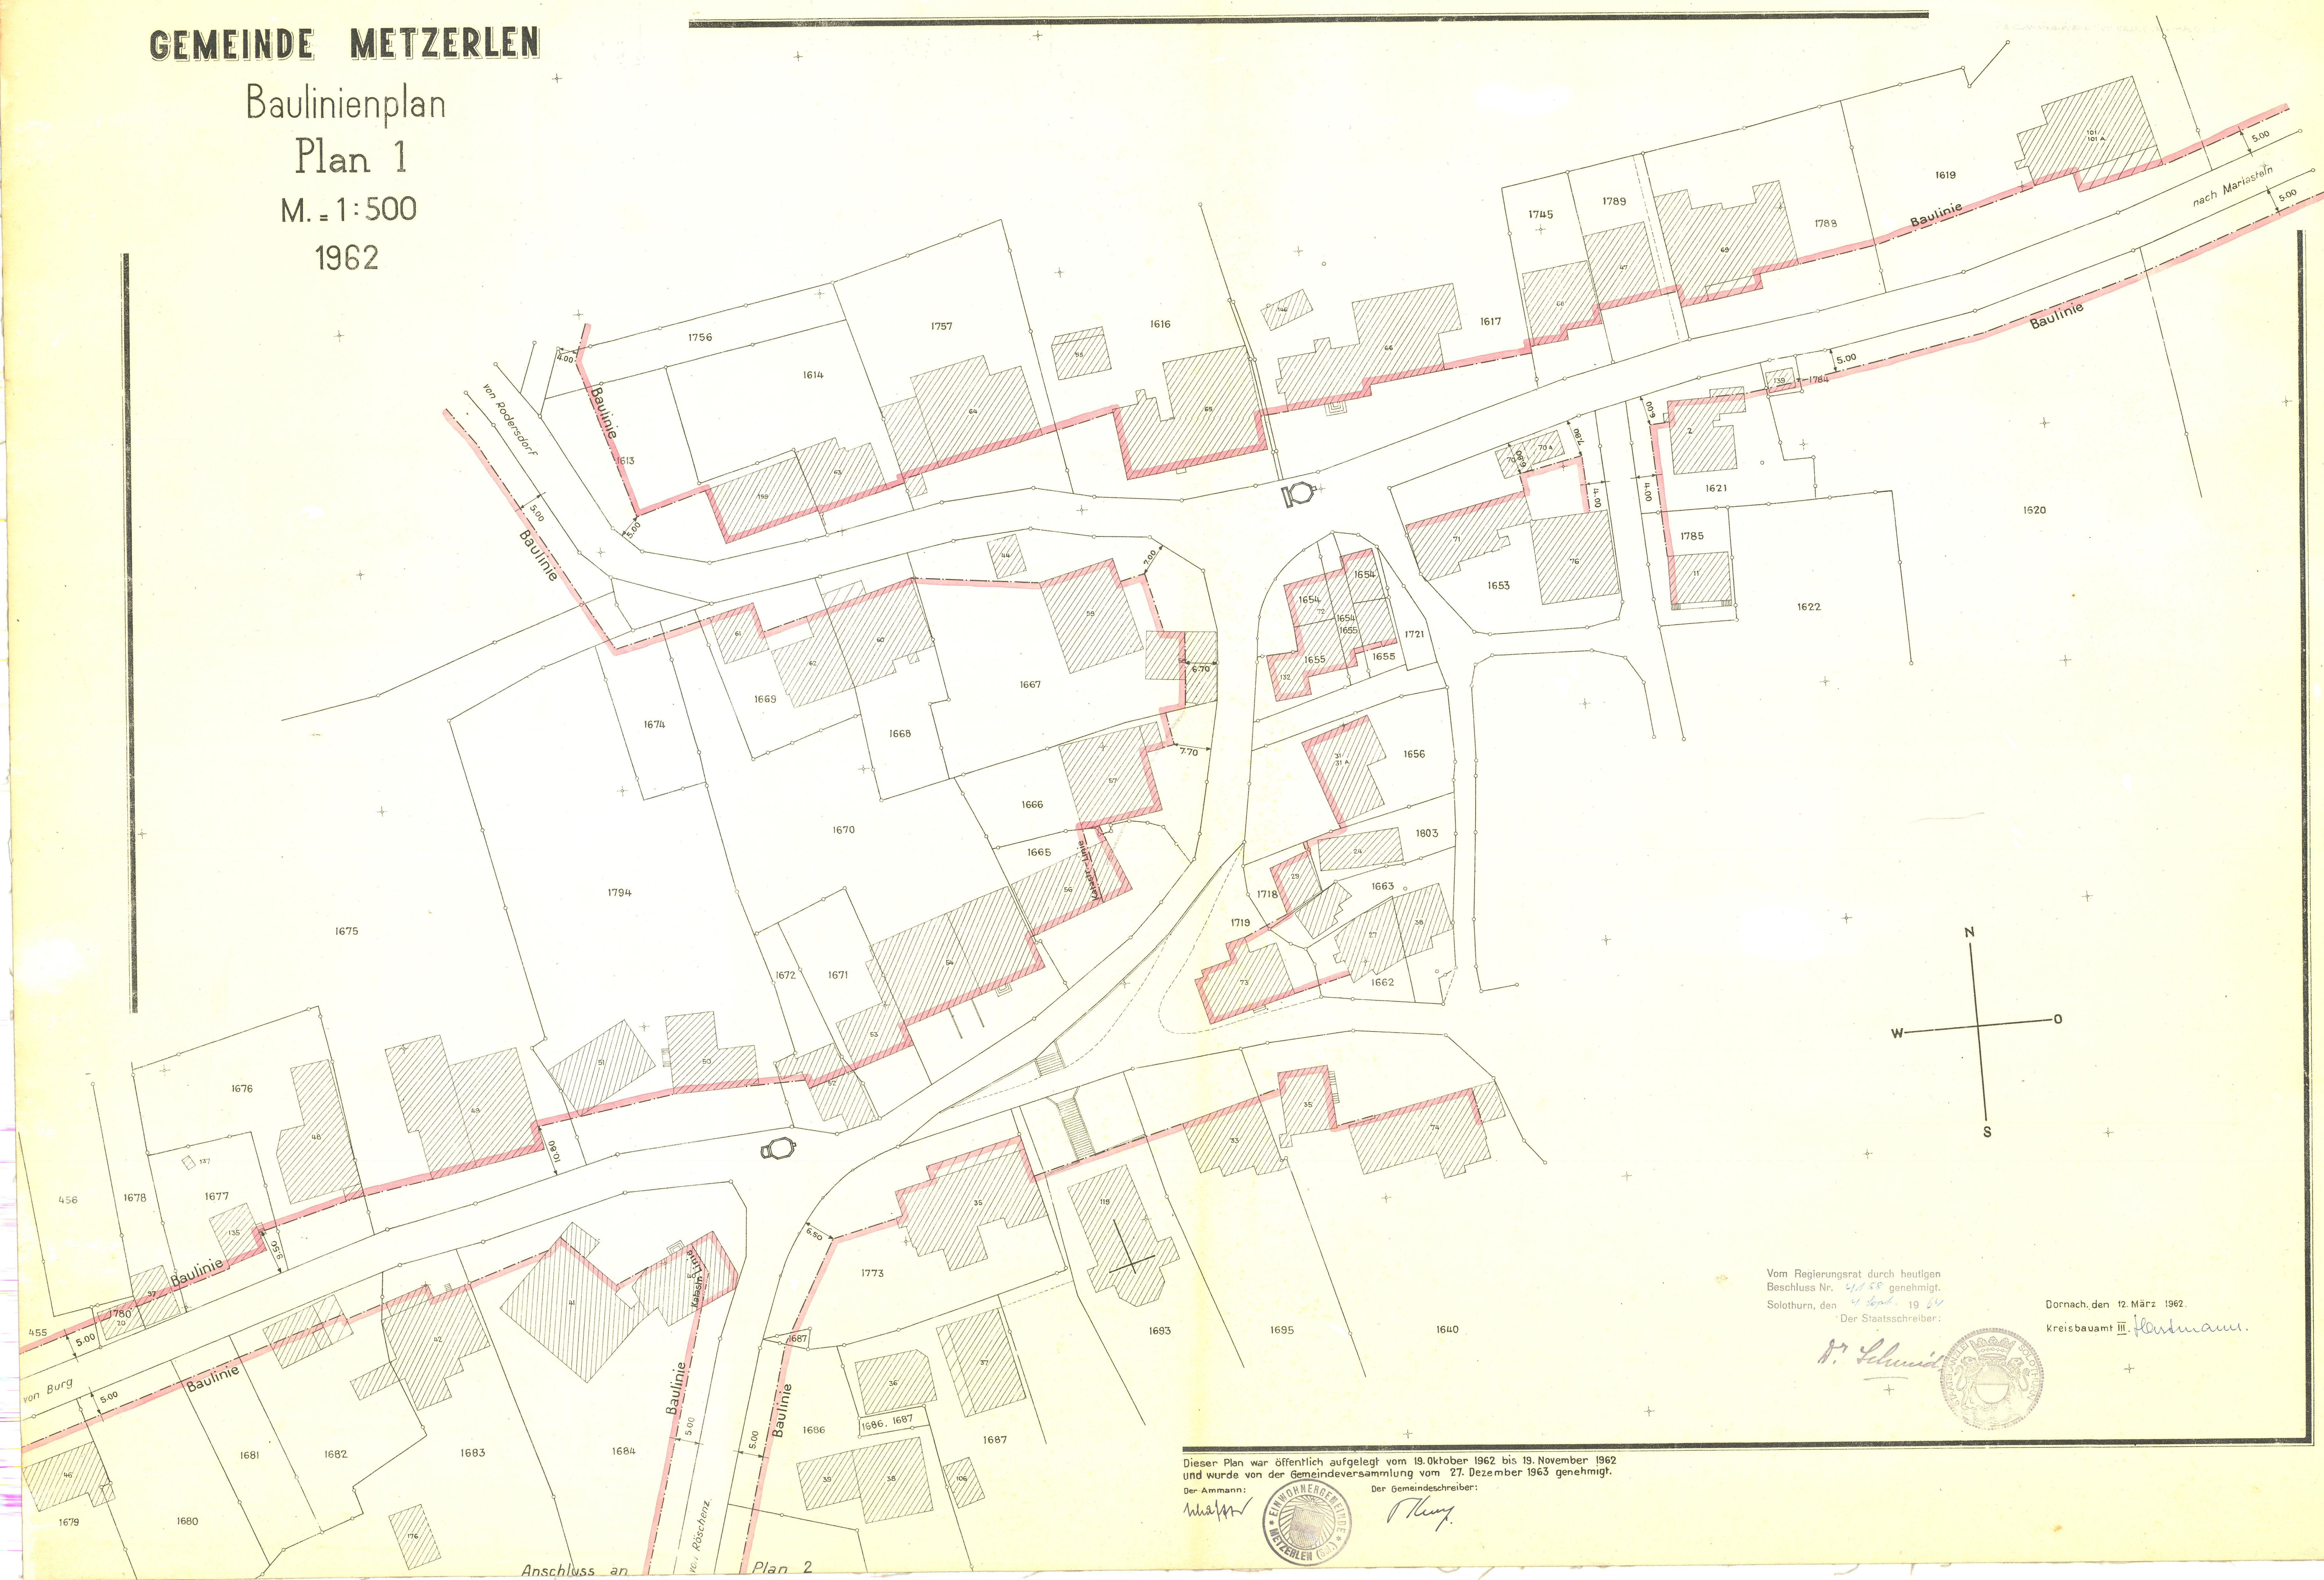


Vom Regierungsrat durch heutigen
Beschluss Nr. 41.88 genehmigt.
Solothurn, den 19. März 1962.
Der Staatsschreiber:

Dornach, den 12. März 1962.

Kreisbauamt III. *Hartmann*

H. Schmid

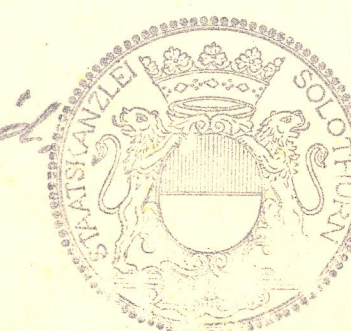

Dieser Plan war öffentlich aufgelegt vom 19. Oktober 1962 bis 19. November 1962
und wurde von der Gemeindeversammlung vom 27. Dezember 1963 genehmigt.

Der Ammann:

Der Gemeindegemeinderat:

W. Müller



H. Schmid