

1161 78

2600800 2600900 2601000 2601100 2601200 2601300 2601400 2601500 2601600 2601700 2601800 2601900

Legende

Grundwasserschutzzonen

Schutzzone S1

Schutzzone S2

Schutzzone S3

Wald - Übersicht

Fließgewässer

offen

eingedolt

Graben, Drainage, etc

Konflikte

K-1: Kantonsstrasse

K-2: Alte Drainageleitung

K-3: Einleitung Strassenabwasser

K-4: Fichtenraingraben in S2 und S3

K-5: Strassenentwässerung Challstrasse

K-6: Weidstall im Grung

K-7: Gebäude inkl. Garten auf GB Nr. 5038/5070

Massnahmen

K-1: Ableitung Strassenabwasser (bereits erfolgt)

K-2: Verschliessen von Abschnitten der Drainageleitung (bereits erfolgt)




K-3: Verlängerung der Einleitung von Strassenabwasser

K-4: Regelmässige Kontrolle des Bachbettes

K-5: Prüfung der Strassenentwässerung ggf. Sanierung

K-6: Regelmässige Kontrolle der gelagerten Materialien

K-7: Regelmässige Kontrolle der gelagerten Materialien

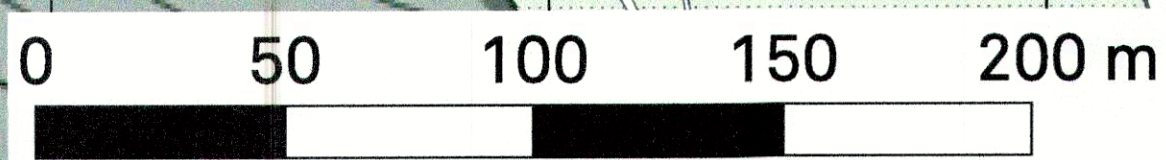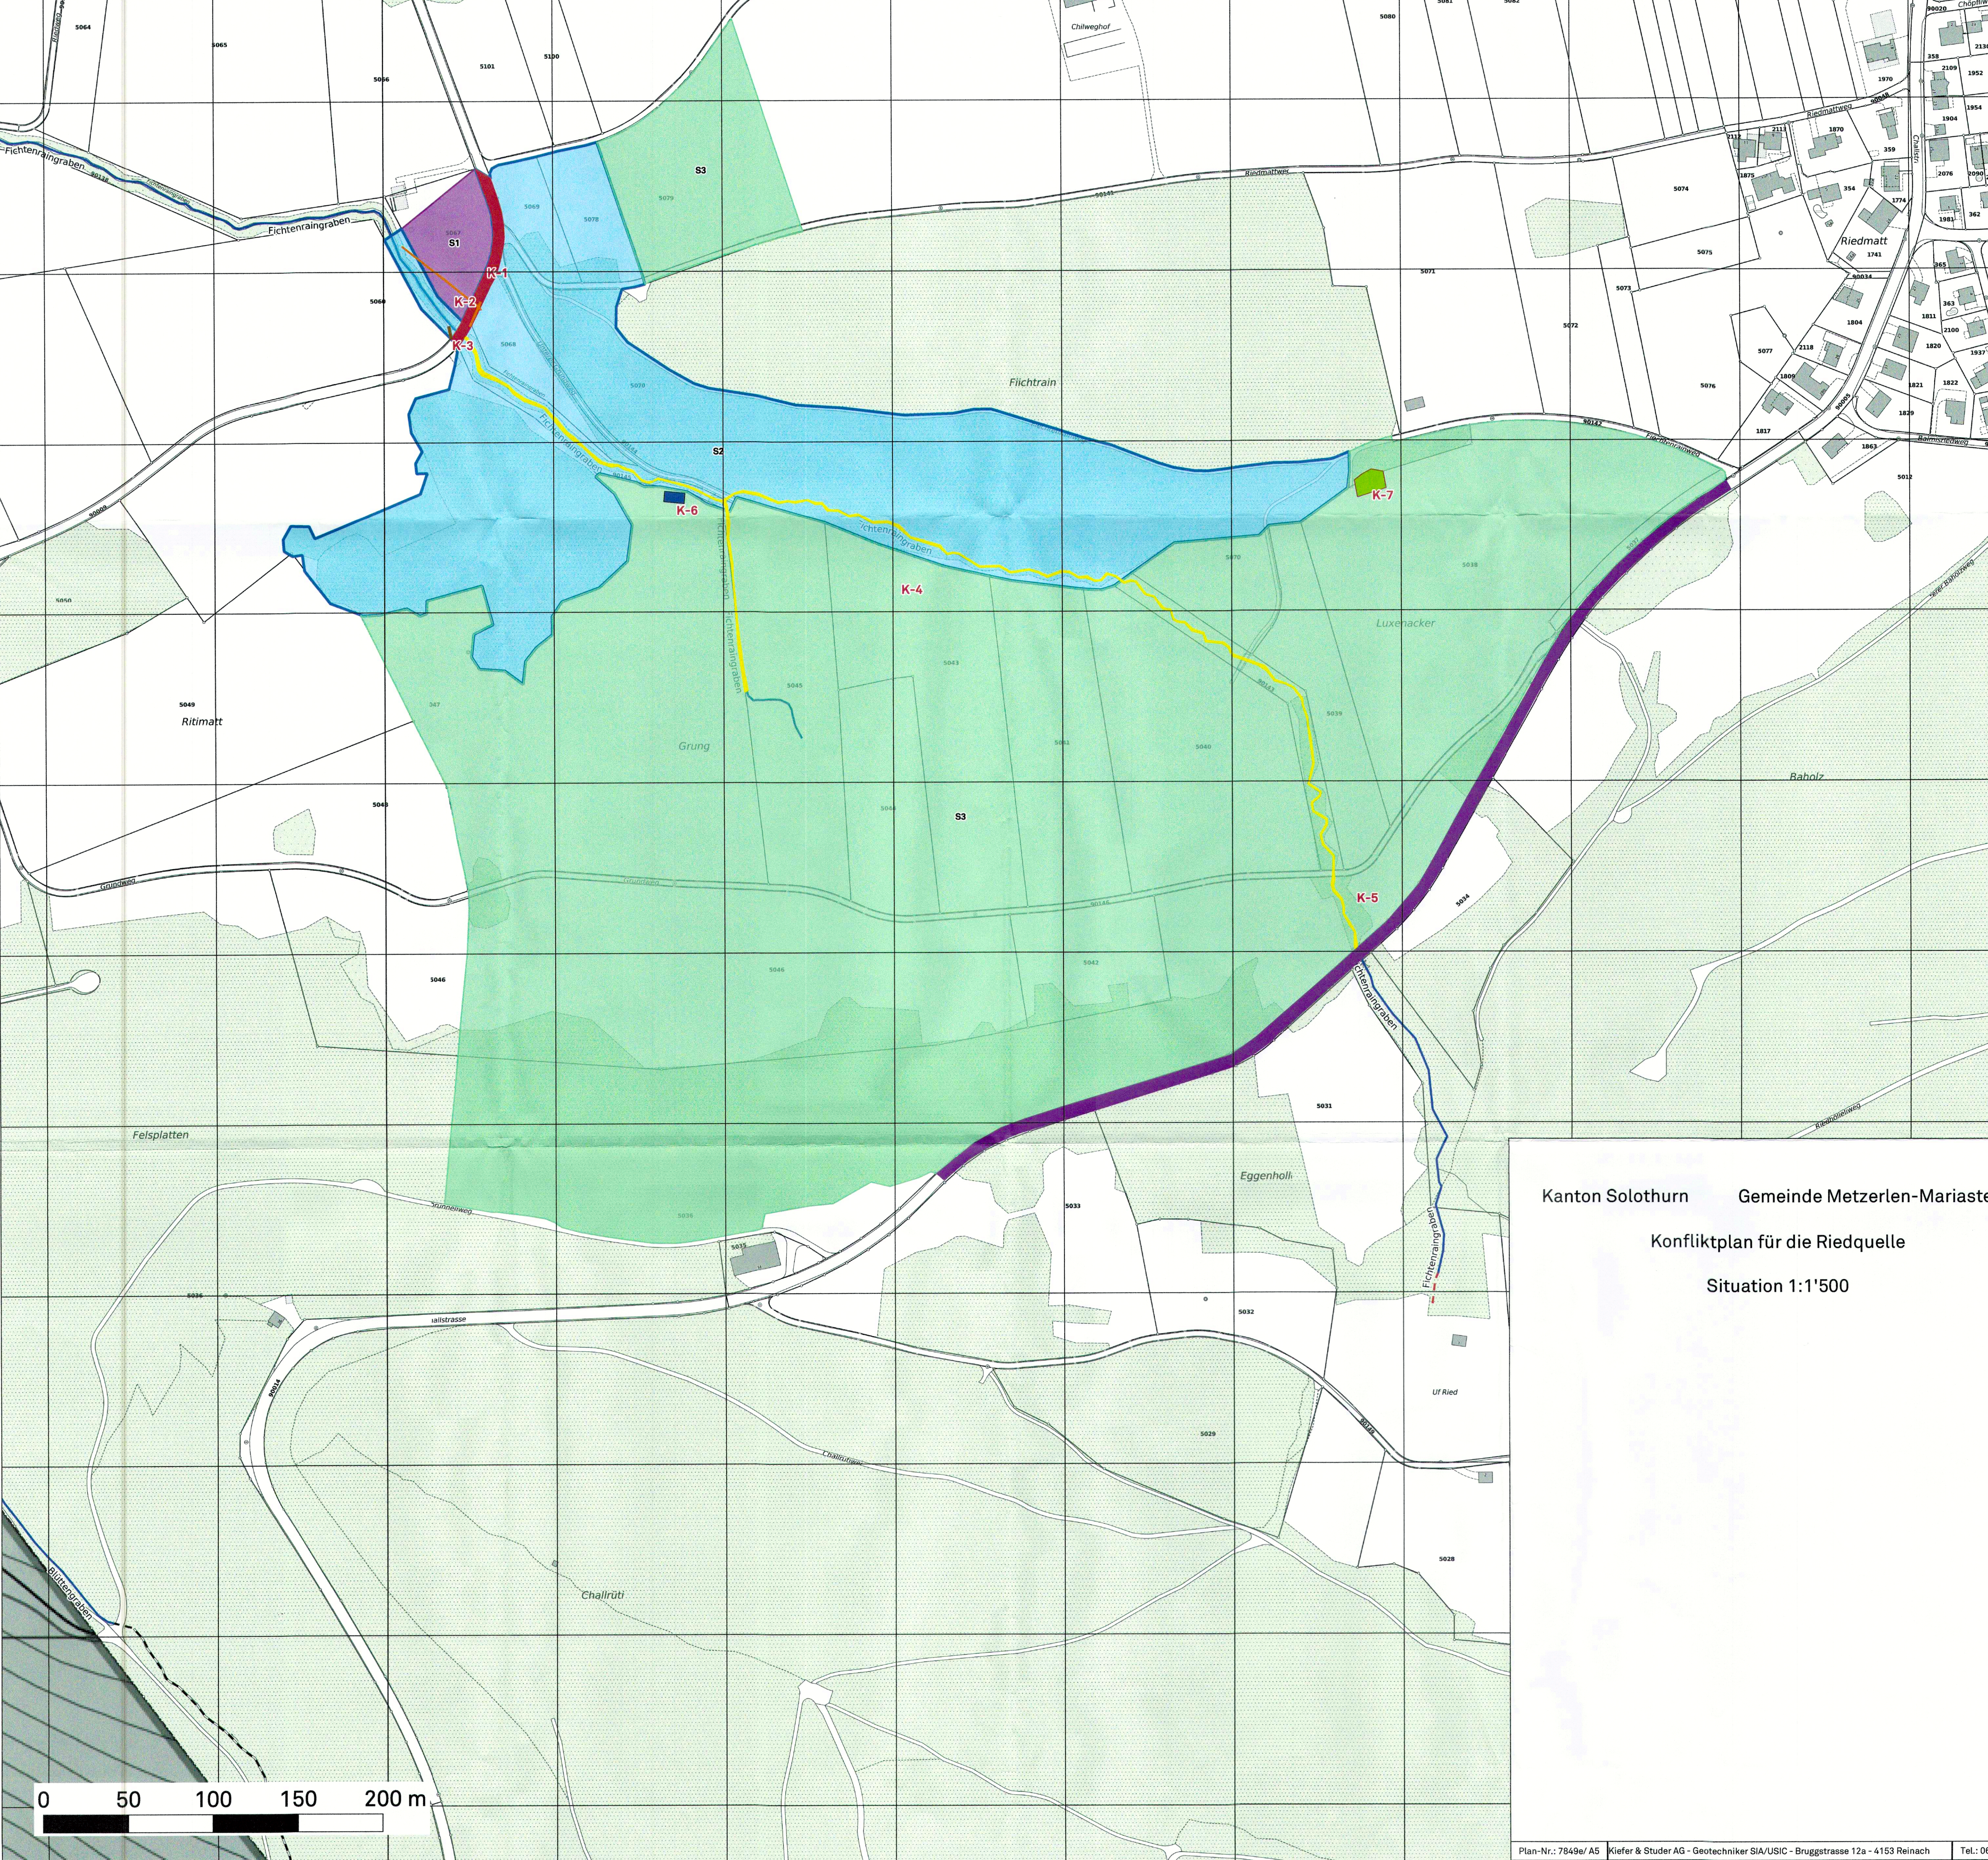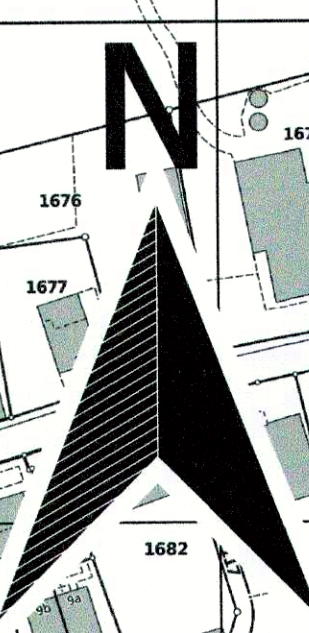

Kanton Solothurn Gemeinde Metzerlen-Mariastein

Konfliktplan für die Riedquelle

Situation 1:1'500