
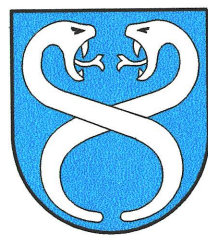


Kanton Solothurn

Gemeinden Mümliswil - Ramiswil
Balsthal Holderbank

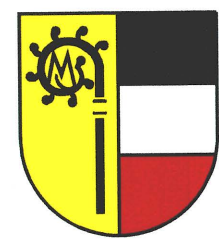

Teil Generelle Wasserversorgungsplanung (Teil GWP) und Projekt Elektra

Bereten

Situation 1 : 2'500

Index	Datum	Änderungen	gez.	gepr.	gen.	Oersingen, 29.01.2009	geprüft:	genehmigt:
						gezeichnet: gpf/hac	Plan Nr.	
						Grössen: 60 / 136		
						Rolle Nr.:		
1	02.02.2009	Vorprüfung AfU vom 14.01.2009	chh	xst		CAD-File: Mümliswil0312 VW Bereten0312_1.dgn	3512 / 1	
AV- Grundlage vom:					gedruckt: 06-JUL-2009 13:56		user: nac	

www.bsb-partner.ch
Biberist Tel. 032 671 22 22 Fax 032 671 22 00
Oersingen Tel. 062 388 38 38 Fax 062 388 38 00
Grenchen Tel. 032 654 59 30 Fax 032 654 59 31
Schliern/Bern Tel. 031 978 00 78 Fax 031 978 00 79

BSB + Partner
Ingenieure und Planer

bsb+

Planaufgabe vom 6. März bis 6. April 2009
Beschlussen vom Einwohnergemeinderat Mümliswil - Ramiswil
Mümliswil, 26. Februar 2009
Der Gemeindepräsident :



Der Gemeindegemeinderat :



Planaufgabe vom 6. März bis 6. April 2009
Beschlussen vom Einwohnergemeinderat Balsthal
Balsthal, 26. Februar 2009
Der Gemeindepräsident :




Der Gemeindegemeinderat :




Planaufgabe vom 6. März bis 6. April 2009
Beschlussen vom Einwohnergemeinderat Holderbank
Holderbank, 25. Februar 2009
Der Gemeindepräsident :




Die Gemeindegemeinderat :

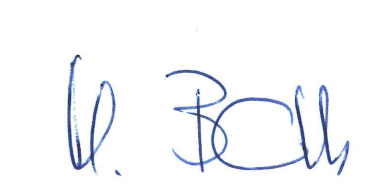

Genehmigt vom Regierungsrat des Kantons Solothurn
Gemäss RRB Nr. 2009/936 vom 26. Mai 2009

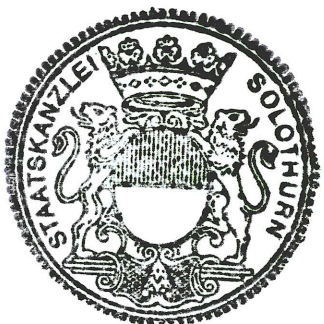

Der Staatsschreiber :

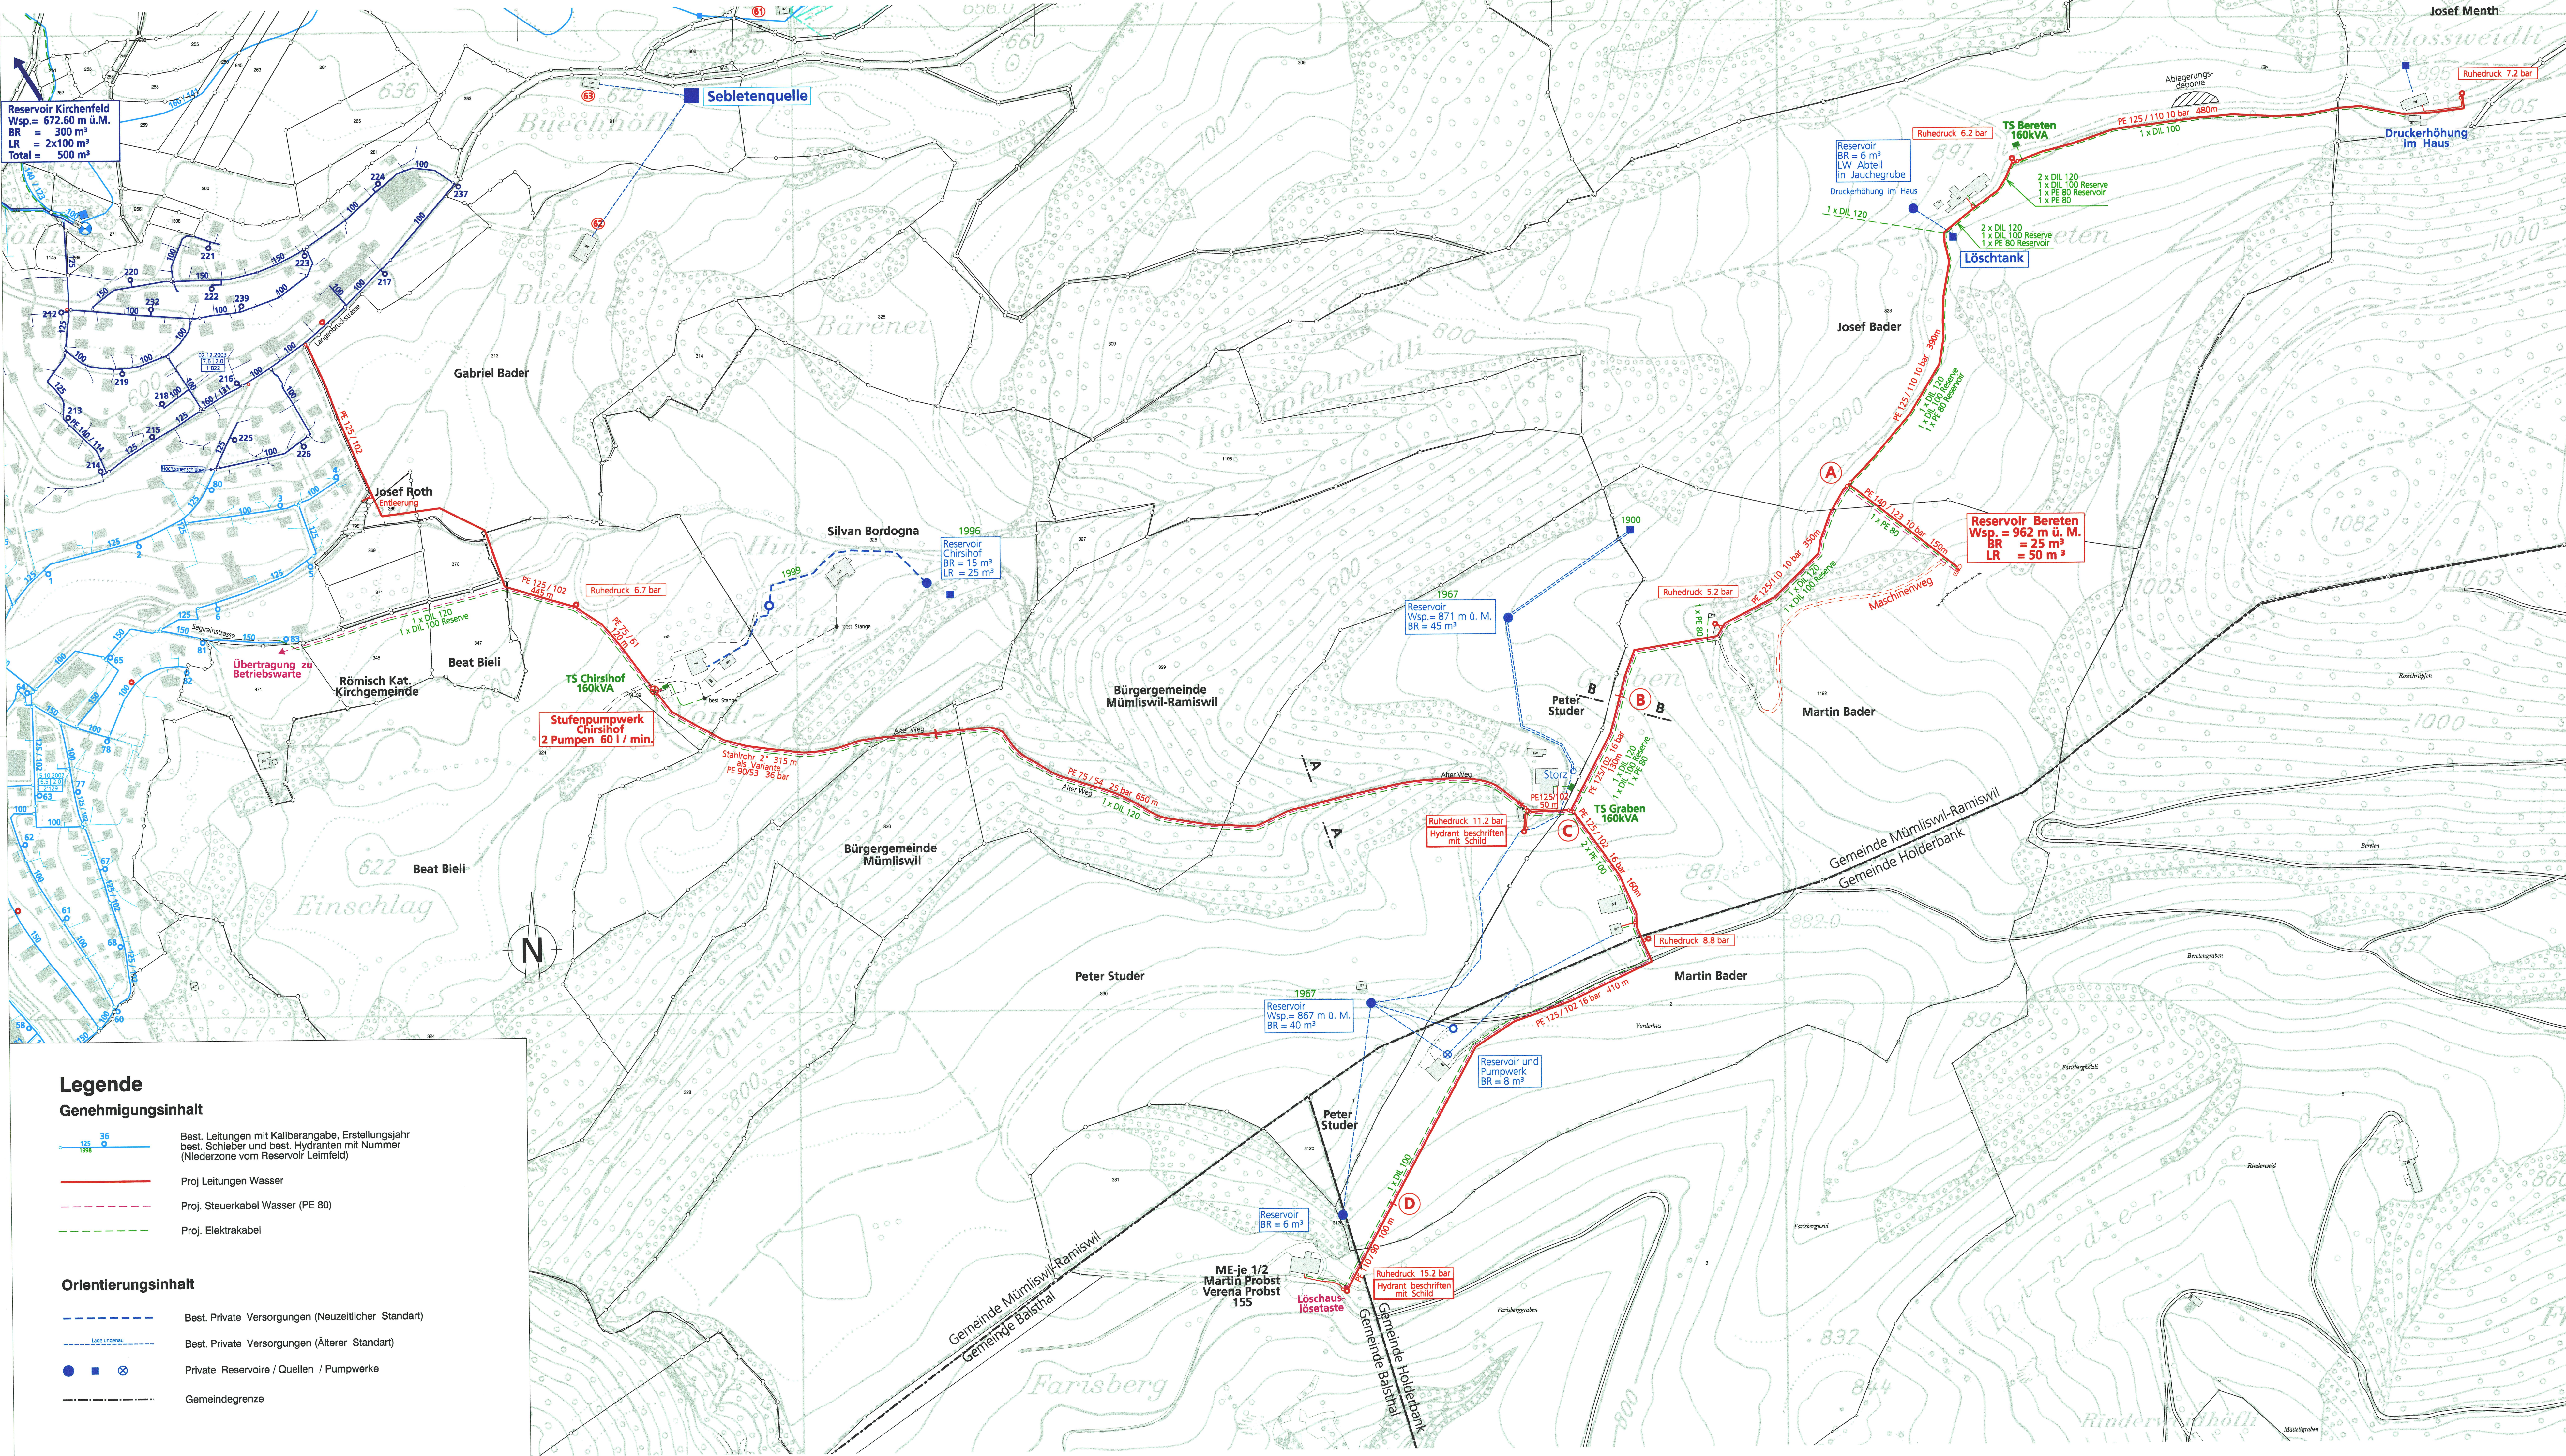

Legende

Genehmigungsinhalt

125 36
1998 0

Best. Leitungen mit Kaliberangabe, Erstellungsjahr
best. Schieber und best. Hydranten mit Nummer
(Niederzone vom Reservoir Leimfeld)

Proj. Leitungen Wasser

Proj. Steuerkabel Wasser (PE 80)

Proj. Elektrakabel

Orientierungsinhalt

Best. Private Versorgungs (Neuzeitlicher Standard)

Best. Private Versorgungs (Älterer Standard)

Private Reservoir / Quellen / Pumpwerke

Gemeindegrenze