


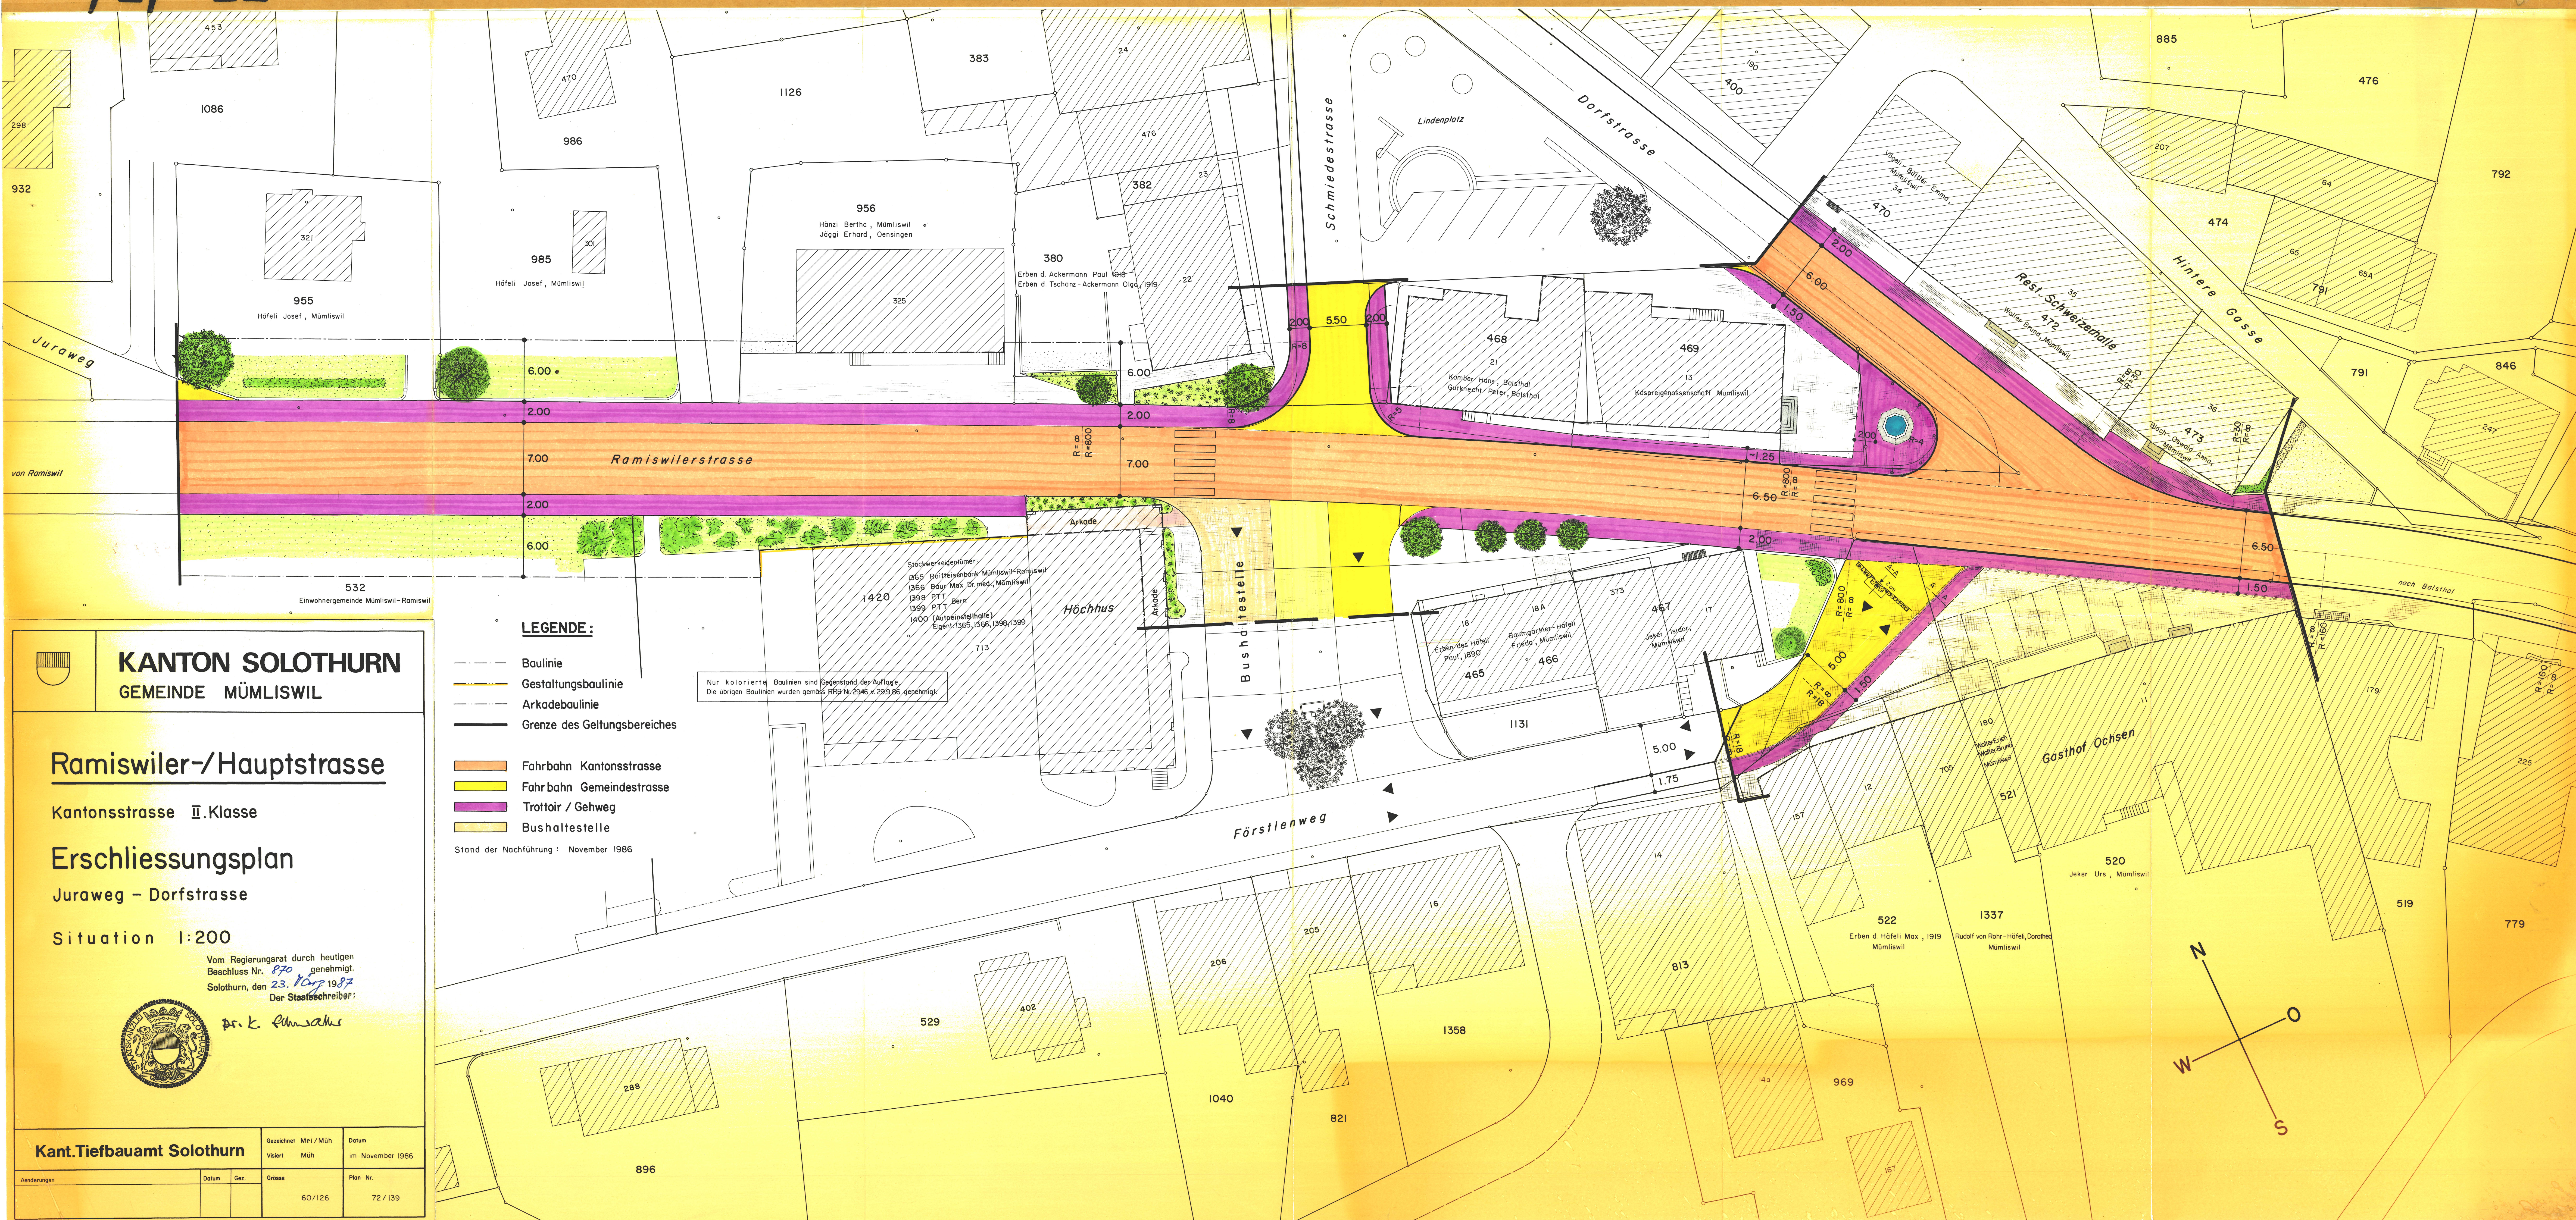

KANTON SOLOTHURN
GEMEINDE MÜMLISWIL

Ramiswiler-/Hauptstrasse


Kantonsstrasse II. Klasse

Erschliessungsplan

Juraweg - Dorfstrasse

Situation 1:200

Vom Regierungsrat durch heutigen
Beschluss Nr. 870 genehmigt.
Solothurn, den 23. März 1987
Der Staatsschreiber:

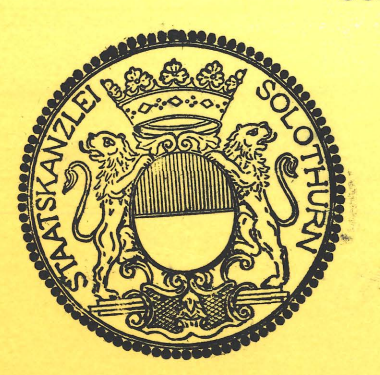

Dr. K. Elmacher

- LEGENDE:**
- Baulinie
 - Gestaltungsbaulinie
 - Arkadebaulinie
 - Grenze des Geltungsbereiches
 - Fahrbahn Kantonsstrasse
 - Fahrbahn Gemeindestrasse
 - Trottoir / Gehweg
 - Bushaltestelle

Stand der Nachführung: November 1986

Nur kolorierte Baulinien sind Gegenstand der Auflage.
Die übrigen Baulinien wurden gemäss RRP Nr. 2946 v. 29.9.86 genehmigt.

Kant.Tiefbauamt Solothurn		Gezeichnet Mei / Müh	Datum
		Visiert Müh	im November 1986
Aenderungen	Datum	Gez.	Grösse
			60/126
			72/139