72/ 22 a

KANTON SOLOTHURN
GEMEINDE MÜMLISWIL

Haupt-/Balsthalerstrasse

Kantonsstrasse II. Klasse

Erschliessungsplan

Dorfstrasse – Limmernbachbrücke

Situation 1:200

Vom Regierungsrat durch heutigen Beschluss Nr. 870 genehmigt.
Solothurn, den 23. März 1987
Der Staatsschreiber:
Dr. K. Schwabe

Kant. Tiefbauamt Solothurn

Bearbeitet Müh		Datum	
Gezeichnet Mei / Müh		im November 1986	
Änderungen	Datum	Gez.	Grösse 50/126
A			Plan Nr. 72/ 140
B			
C			
D			

LEGENDE:

- Baulinie
- Gestaltungsbaulinie
- Vorbaulinie
- Grenze des Geltungsbereiches
- Fahrbahn Kantonsstrasse
- Fahrbahn Gemeindestrasse
- Trottoir / Gehweg

Stand der Nachführung: November 1986
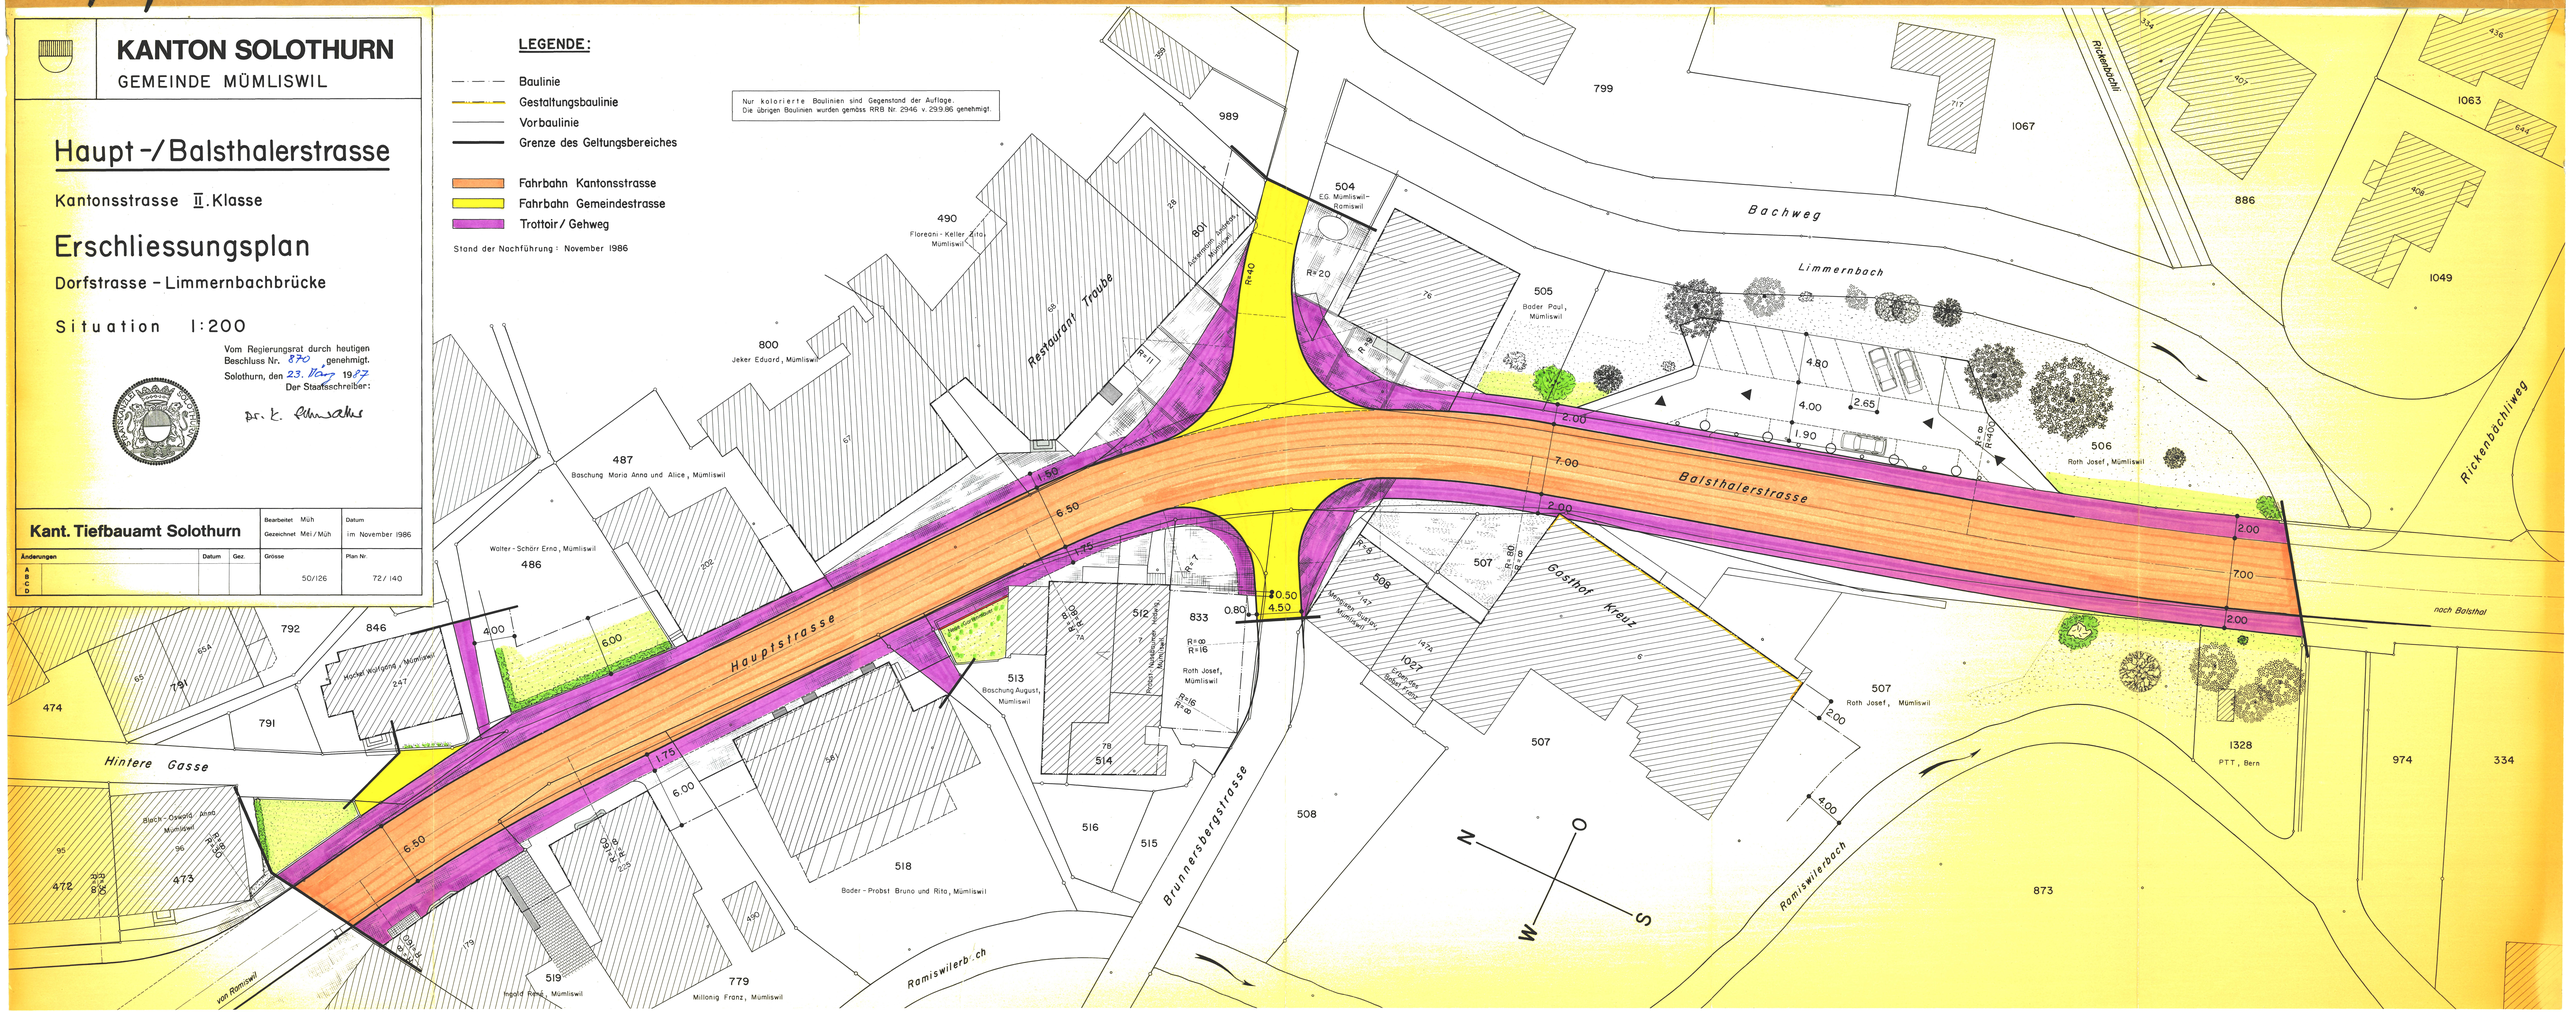
Nur kolorierte Baulinien sind Gegenstand der Auflage. Die übrigen Baulinien wurden gemäss RRB Nr. 2946 v. 29.9.86 genehmigt.