


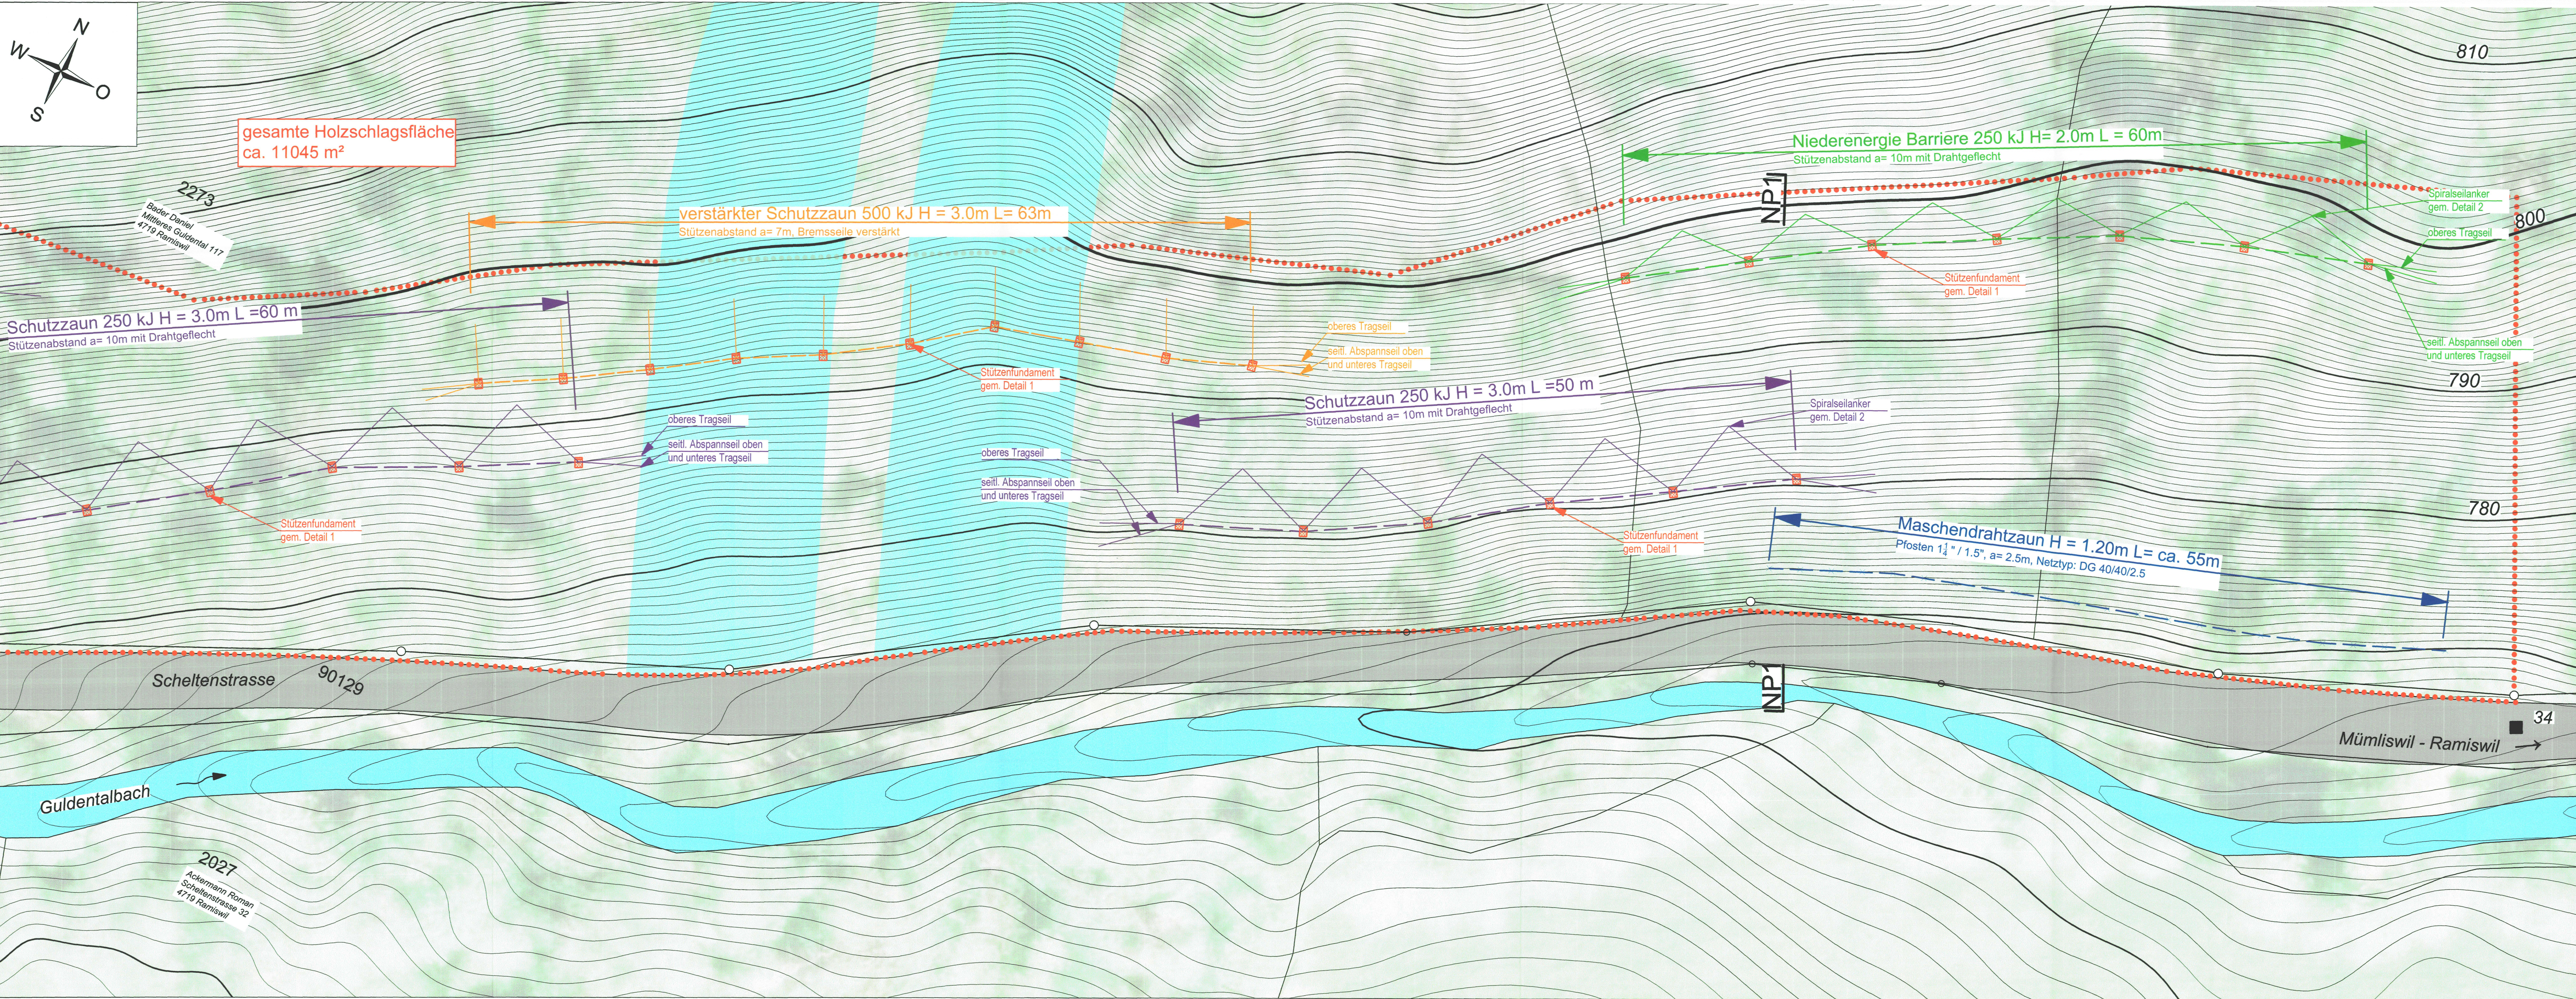

- Genehmigungsinhalt**
- Holzschlagperimeter/ Geltungsbereich
 - — — — — Schutzzaun 250kJ, H=3.0m
 - — — — — verstärkter Schutzzaun 500kJ, H=3.0m
 - — — — — Niederenergiebarriere 250 kJ, H= 2.0m
 - Stützenfundament Schutzzäune
 - — — — — Maschendrahtzaun, H=1.2 m
- Orientierungsinhalt (bestehend)**
- Lawinengefährdungsbereich
 - best. Scheltenstrasse
 - Gewässerschutzbereich: Au
 - Nr. STRADA-Nr./BP

Dem Plan kommt gleichzeitig die Bedeutung der Baubewilligung gemäss §39 Abs.4 PBG zu.

Bau- und Justizdepartement

Gemeinde Mümliswil-Ramiswil

Strasse Scheltenstrasse

Abschnitt Guldenthal BP 34 bis 36+160 m


Projekt Strassenverlegung mit Lawinen-/Steinschlagschutz

Projektphase Auflageprojekt

Inhalt Situation 1:200, Teil 1

Übersicht

Die öffentliche Planaufgabe erfolgte vom 14. Nov. 2016 bis 13. Dez. 2016 vom Regierungsrat durch heutigen Beschluss Nr. 287 genehmigt. Solothurn, den 21.02. 2017 Der Staatschreiber: *AF*

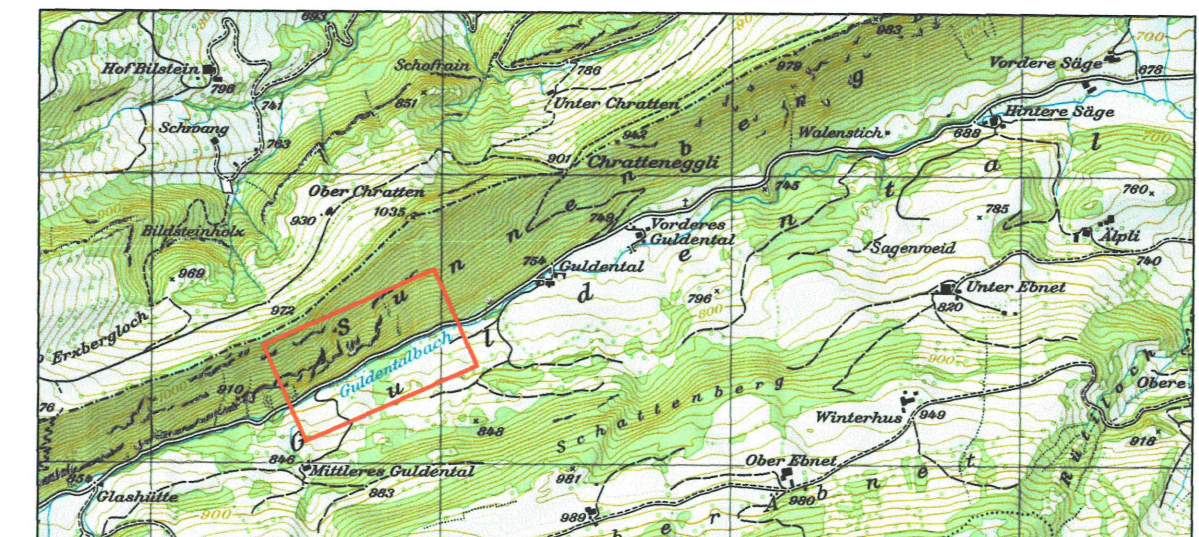

CSD INGENIEURE+
VON GRUND AUF DURCHDACHT

CSD INGENIEURE AG
Hohenrainstrasse 12c
CH-4133 Pratteln
www.csd.ch

t +41 61 813 53 53
f +41 61 813 53 54
e basel@csd.ch

Dok.-Nr.	01	BL04233.810.33.1
Format	45/126	
Projektleiter	Thomas Nagele	
Erstellt	JVL	04.11.2016
Geprüft	MSL	04.11.2016
Freigebe	THN	04.11.2016
Revidiert	Index A	
Geprüft		
Freigebe		
STRADA-Nr. / BP	7400/ BP 34 - 36 + 160m	
Objekt-Nr. KB		
Objekt-Nr. VRA		
Projekt-Nr.	2TK.00475.01	

Amt für Verkehr und Tiefbau
Röthof, Werkhofstrasse 65, 4509 Solothurn
Telefon 032 627 26 33, Telefax 032 627 26 94