
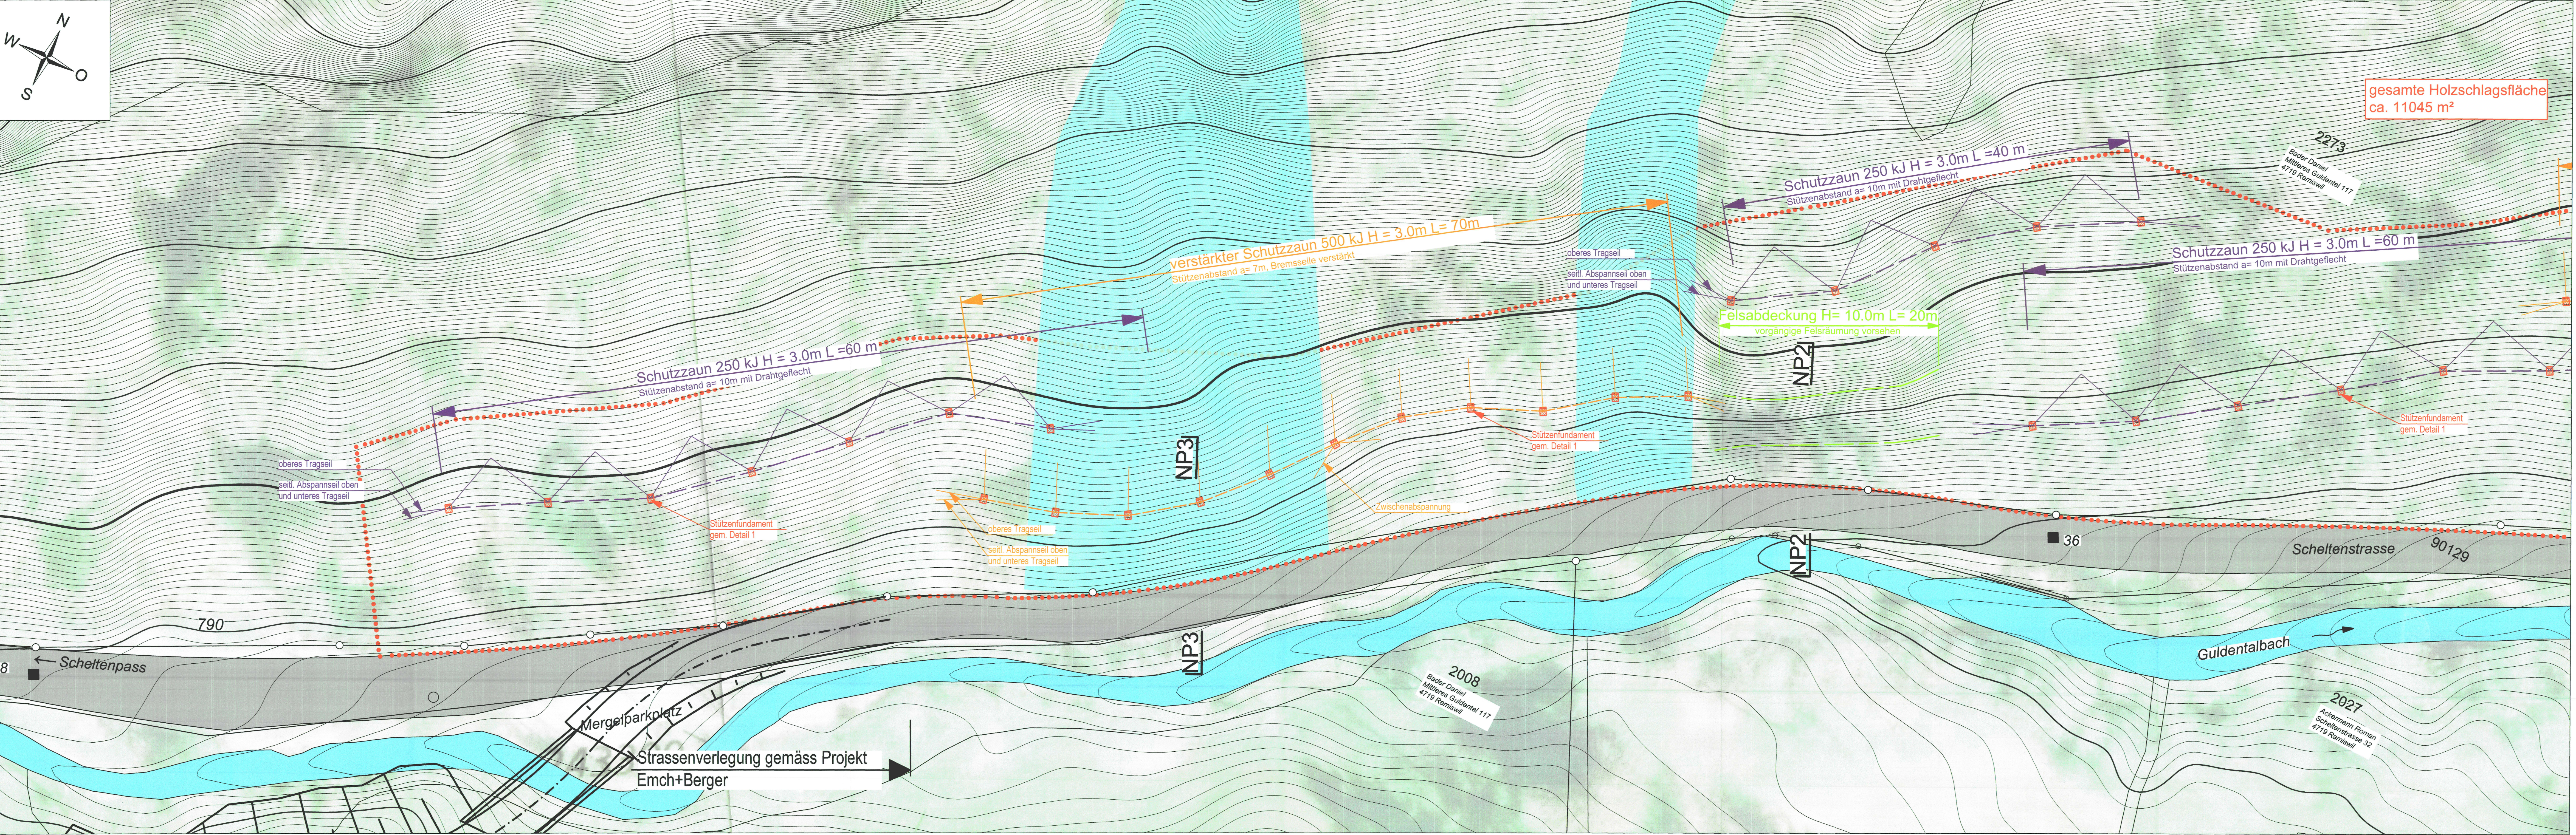


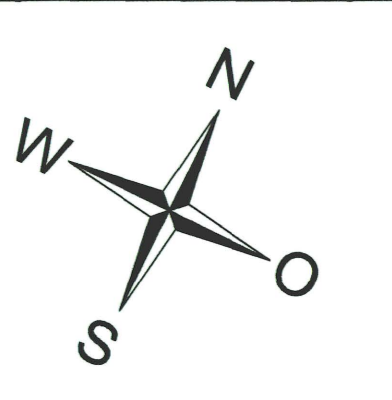

gesamte Holzschlagsfläche
ca. 11045 m²

Legende

- Genehmigungsinhalt**
- Holzschlagperimeter/ Geltungsbereich
 - - - - - Schutzzaun 250kJ, H=3.0m
 - - - - - verstärkter Schutzzaun 500kJ, H=3.0m
 - Stützenfundament Schutzzäune
 - - - - - Felsabdeckung
- Orientierungsinhalt (bestehend)**
- Lawinengefährdungsbereich
 - best. Scheltenstrasse
 - Gewässerschutzbereich: Au
 - Nr. STRADA-Nr./BP
- Orientierungsinhalt (neu)**
- Verlegung Scheltenstrasse

Dem Plan kommt gleichzeitig die Bedeutung der
Baubewilligung gemäss §39 Abs. 4 PBG zu.

Bau- und Justizdepartement

Gemeinde Mümliswil-Ramiswil

Strasse Scheltenstrasse

Abschnitt Guldenal Bach BP 34 bis 36+160 m

Projekt Strassenverlegung mit Lawinen-/Steinschlagschutz

Projektphase Auflageprojekt

Inhalt Situation 1:200, Teil 2


Übersicht

Die öffentliche Pinnanlage erfolgte
vom 14. Nov. 2016
bis 13. Dez. 2016

Vom Regierungsrat durch heutigen
Beschluss Nr. 287 genehmigt.
Solothurn, den 21.02.2017

Der Staatsarchivar:

21

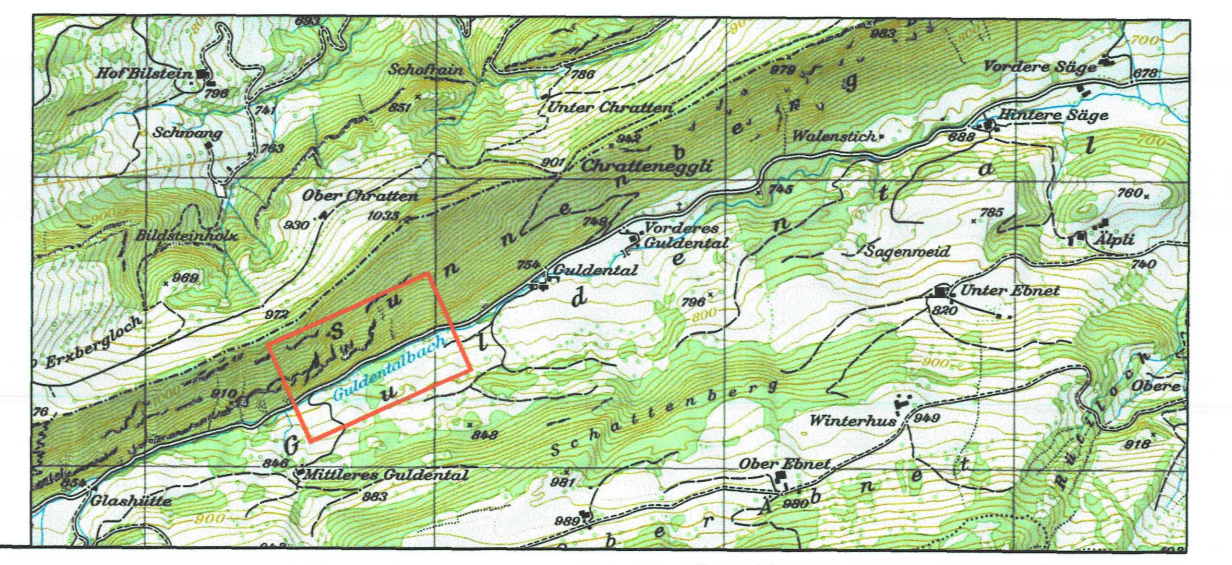

CSDINGENIEURE+
VON GRUND AUF DURCHDACHT

CSD INGENIEURE AG
Hohenrainstrasse 12c
CH-4133 Pratteln
www.csd.ch

t +41 61 813 53 53
f +41 61 813 53 54
e basel@csd.ch

Dok.-Nr. 02
Format 45/147
Projektleiter Thomas Nüppi
Erstellt JVL 04.11.2016
Geprüft MSL 04.11.2016
Freigebe THN 04.11.2016

Revidiert Index A
Geprüft
Freigebe

STRADA-Nr. / BP 7400/ BP 34 - 36 + 160m
Objekt-Nr. KB
Objekt-Nr. VIRA
Projekt-Nr. 2TK.00476.01

Amt für Verkehr und Tiefbau
Rothhof, Werkhofstrasse 65, 4509 Solothurn
Telefon 032 627 26 33, Telefax 032 627 26 94