


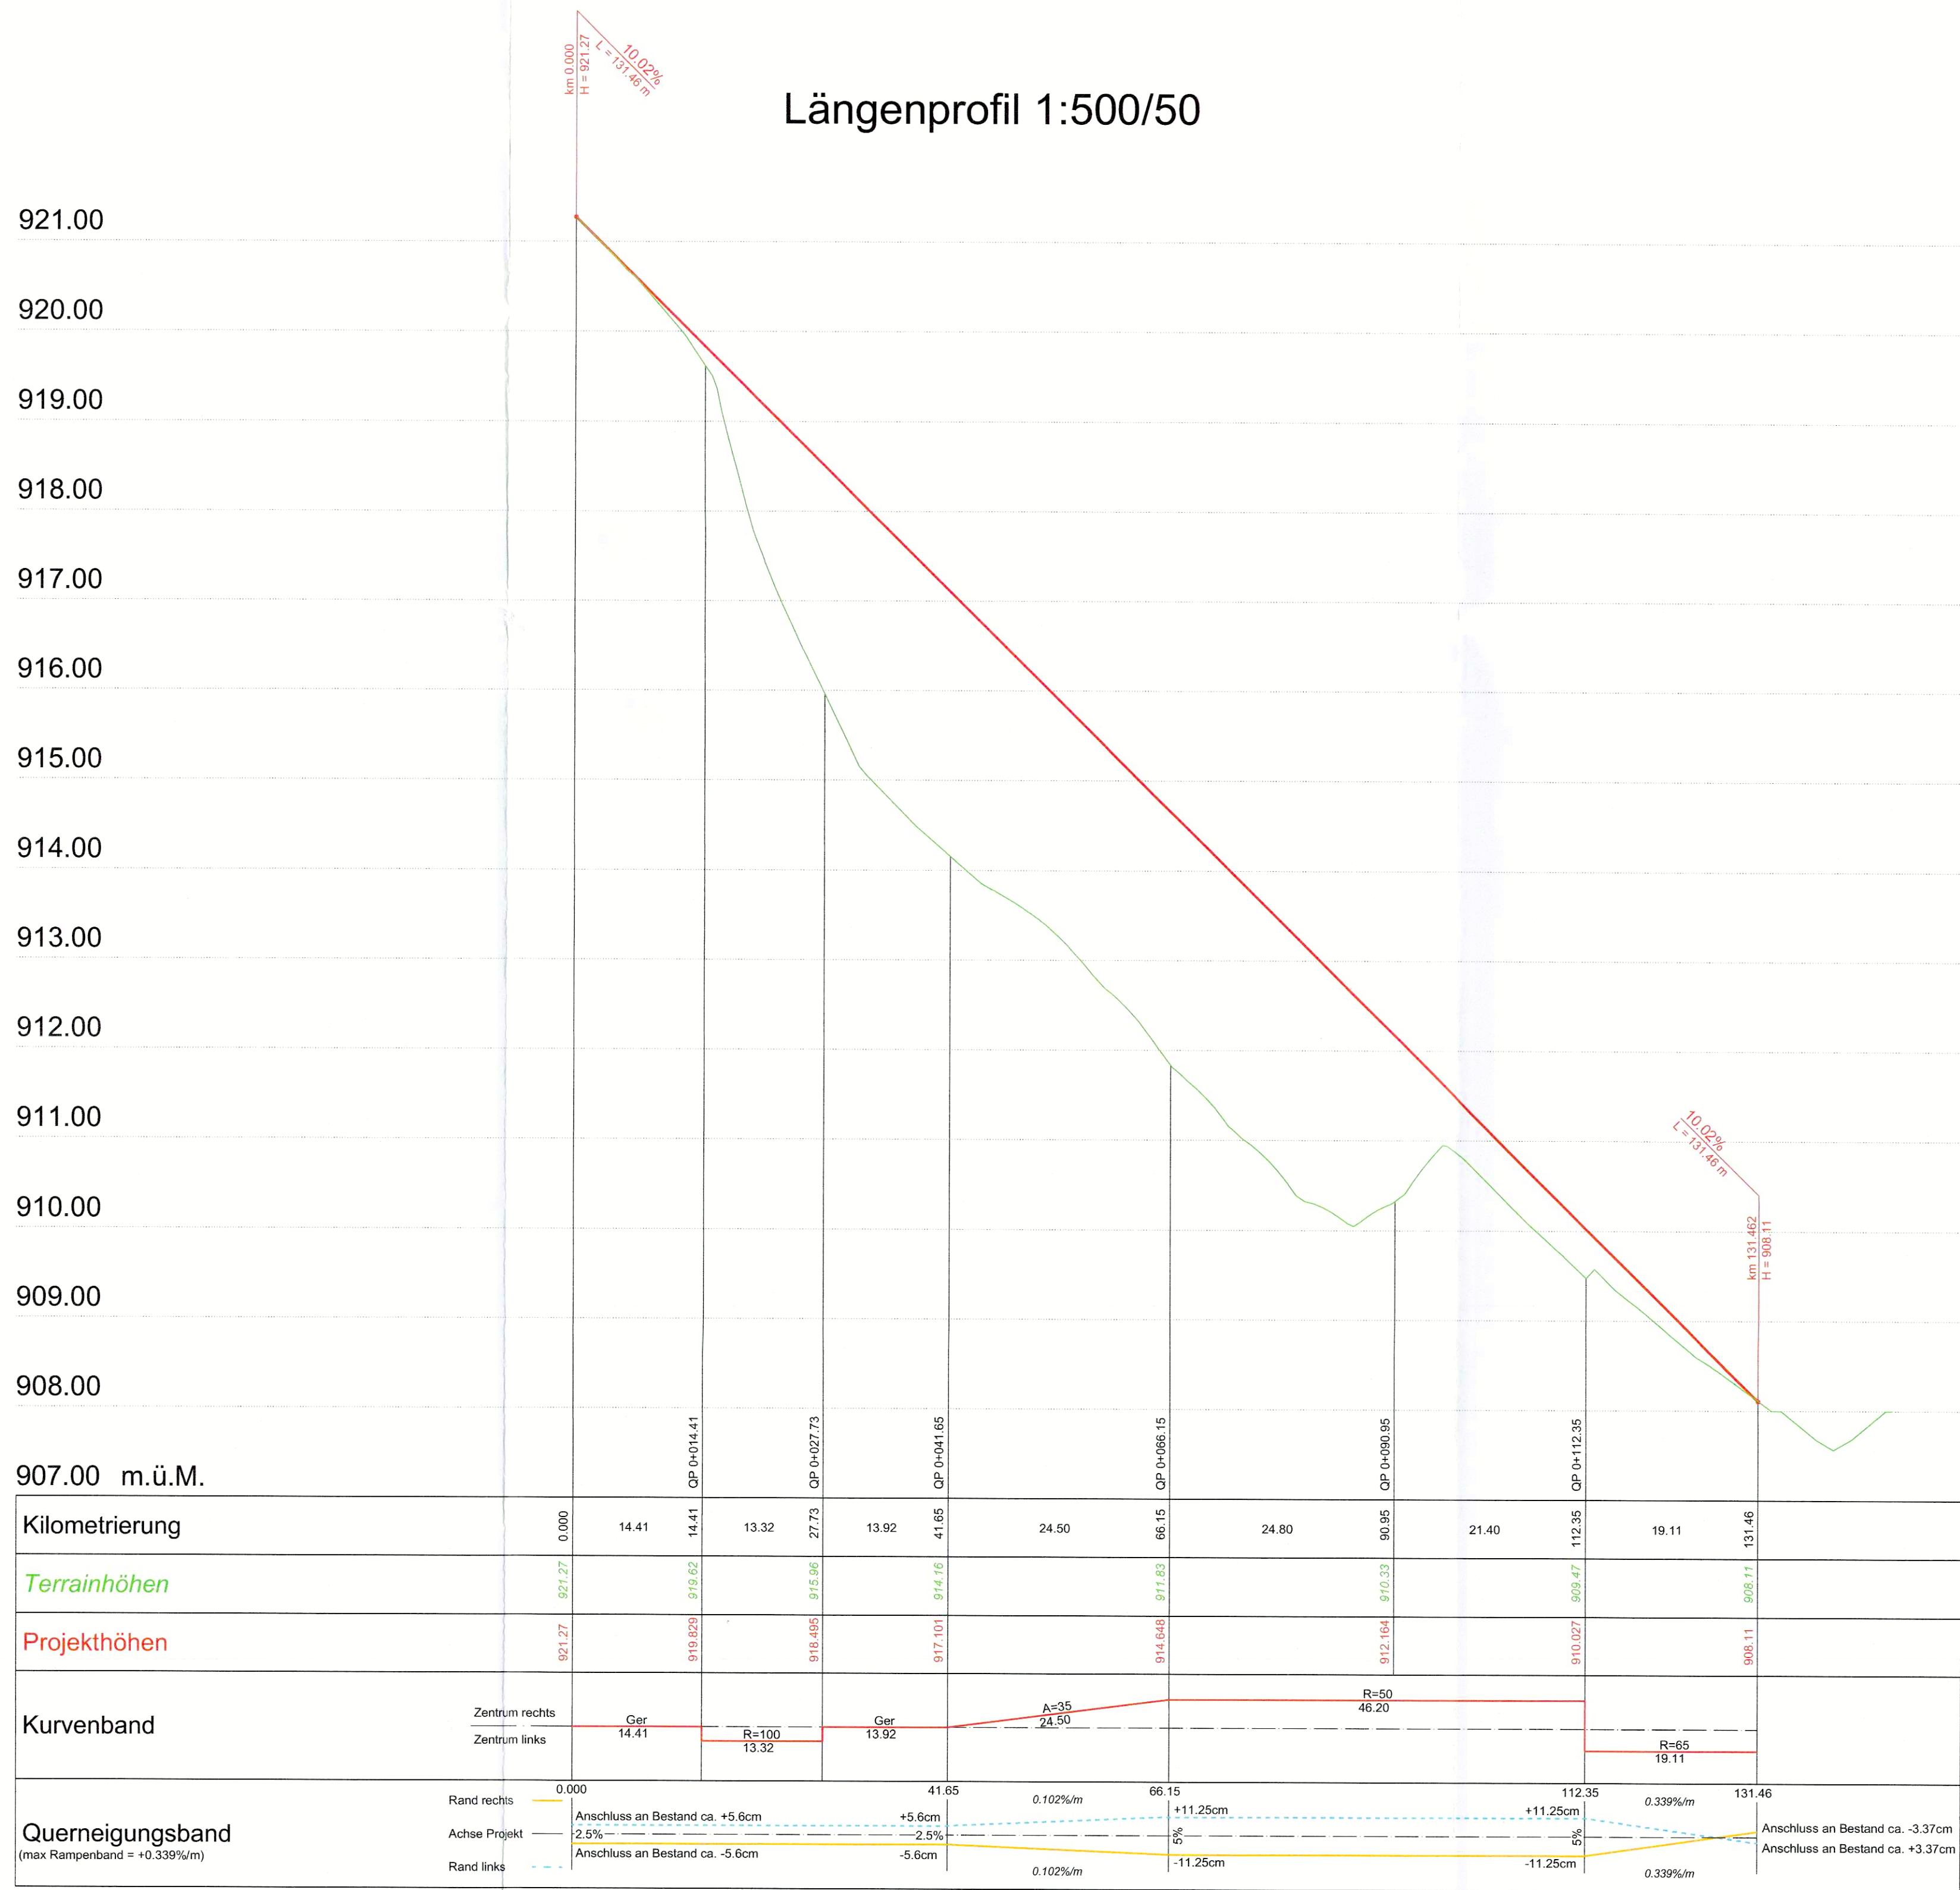

Rev.	Datum	Planänderungen	Erstellt	Geprüft	Freigabe
A					
B					
C					
D					

Bau- und Justizdepartement
Amt für Verkehr und Tiefbau

Gemeinde

Mümliswil-Ramiswil

Strasse

Scheltenstrasse

Objekt

Stützmauer 51/72/CA

Projekt

Ersatz

Projektphase

Bewilligungsverfahren

Inhalt


Stützmauer
Längenprofil 1:500/50

III KANTON

solothurn

Vom Regierungsrat durch heutige
Beschluss Nr. 47 genehmigt.
Solothurn, 18. 1. 20 22
Staatschreiber:

A.F.

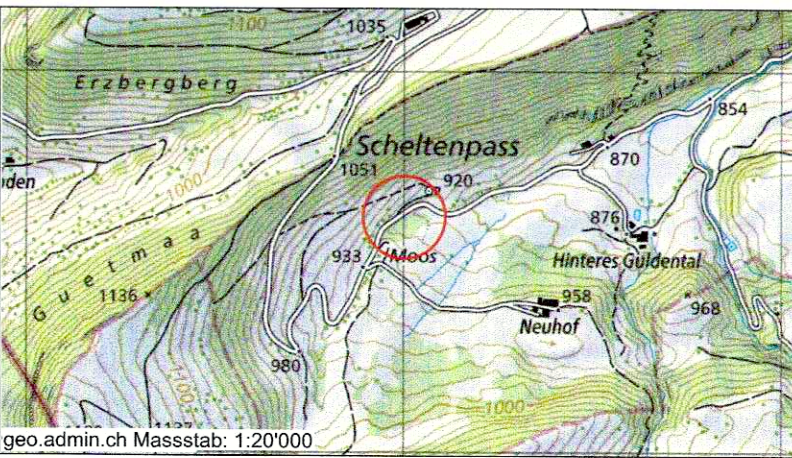

Die öffentliche Auflage erfolgte vom 6. September bis 8. Oktober 2021.

Vom Regierungsrat durch heutigen Beschluss Nr. 2022/41 genehmigt.

Solothurn, 18. Januar 2022
Staatschreiber:

Achs-Nr.	7400	
Bezugspunkt (BP)	054 + 012 m bis 056 + 054 m	
Objekt-Nr. KB	51/72/CA	
Projekt-Nr.	3TK.01376.P	
Dok.-Nr.	4.20.049-203	
Format	0.84/ 0.45	
Erstellt	Vi	27.08.2021
Geprüft	Rea	27.08.2021
Freigabe	JB	27.08.2021
Revidiert Index A	-	-
Geprüft	-	-
Freigabe	-	-