

Gemeinde Mümliswil-Ramiswil


Strasse Langenbruckstrasse

Abschnitt / Objekt Dorfstrasse bis Feldstrasse

Projekt Strassensanierung mit Gehwegausbau

Projektphase Bewilligungsverfahren / Auflageprojekt

Inhalt **Erschliessungsplan 1 : 500**
Teil 2

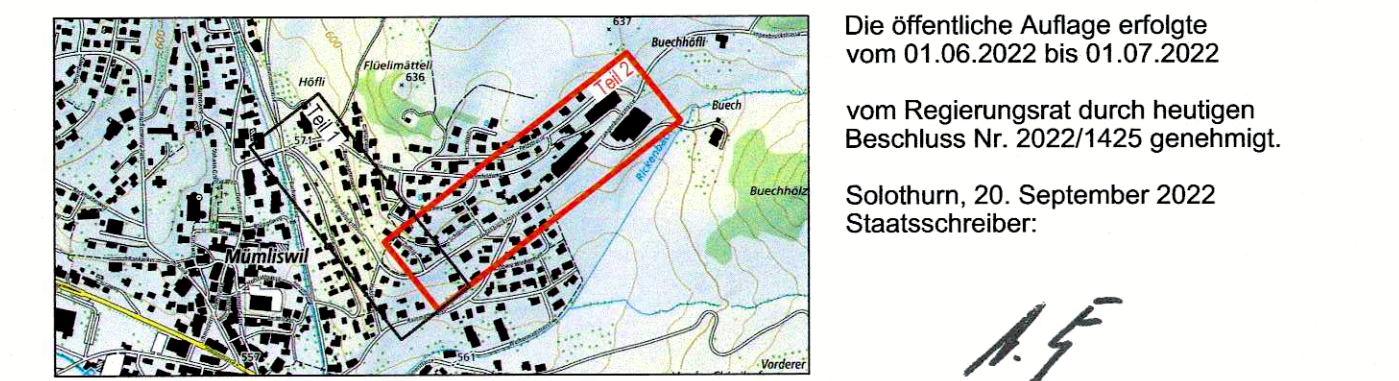

		Plan-Nr.	TB.034.152.352A	
		Format	30x147	
			Kürzel	Datum
		Erstellt	Bas	13.05.2022
		Geprüft	Brä	13.05.2022
		Freigabe		
Achs-Nr.	7300			
Bezugspunkt (BP)	4 + 10 m bis 12 + 50 m			
Achs-Nr.				
Bezugspunkt (BP)				
Objekt-Nr.	KB			
Projekt-Nr.	3TK.01395			
		Revidiert Index A	Bas	23.08.2022
		Geprüft	Brä	23.08.2022
		Freigabe		


Legende

Genehmigungsinhalt

- Fahrbahn Kantonsstrasse
- Fahrbahn Gemeindestrasse
- privater Vorplatz
- Gehweg
- Grünfläche
- Böschung
- Mauer
- Rückbau / Abbruch
- Baulinie Strasse kantonal
- Vorbaulinie kantonal
- Ein- / Ausfahrt
- Ein- / Ausfahrt aufheben
- Sichtberme (§50 KBV)
- Rand / Abgrenzung Projekt
- Geltungsbereich Erschliessungsplan

Orientierungsinhalt (bestehend)

- Fahrbahn
- privater Vorplatz
- Gehweg
- Grünfläche
- Gewässer
- Mauer
- Ein- / Ausfahrt
- Baulinie Strasse kantonal
- Baulinie Strasse kommunal
- Gestaltungsbaulinie kommunal
- Vorbaulinie
- Gestaltungsplan
- Bauzonengrenze
- Freihaltezone

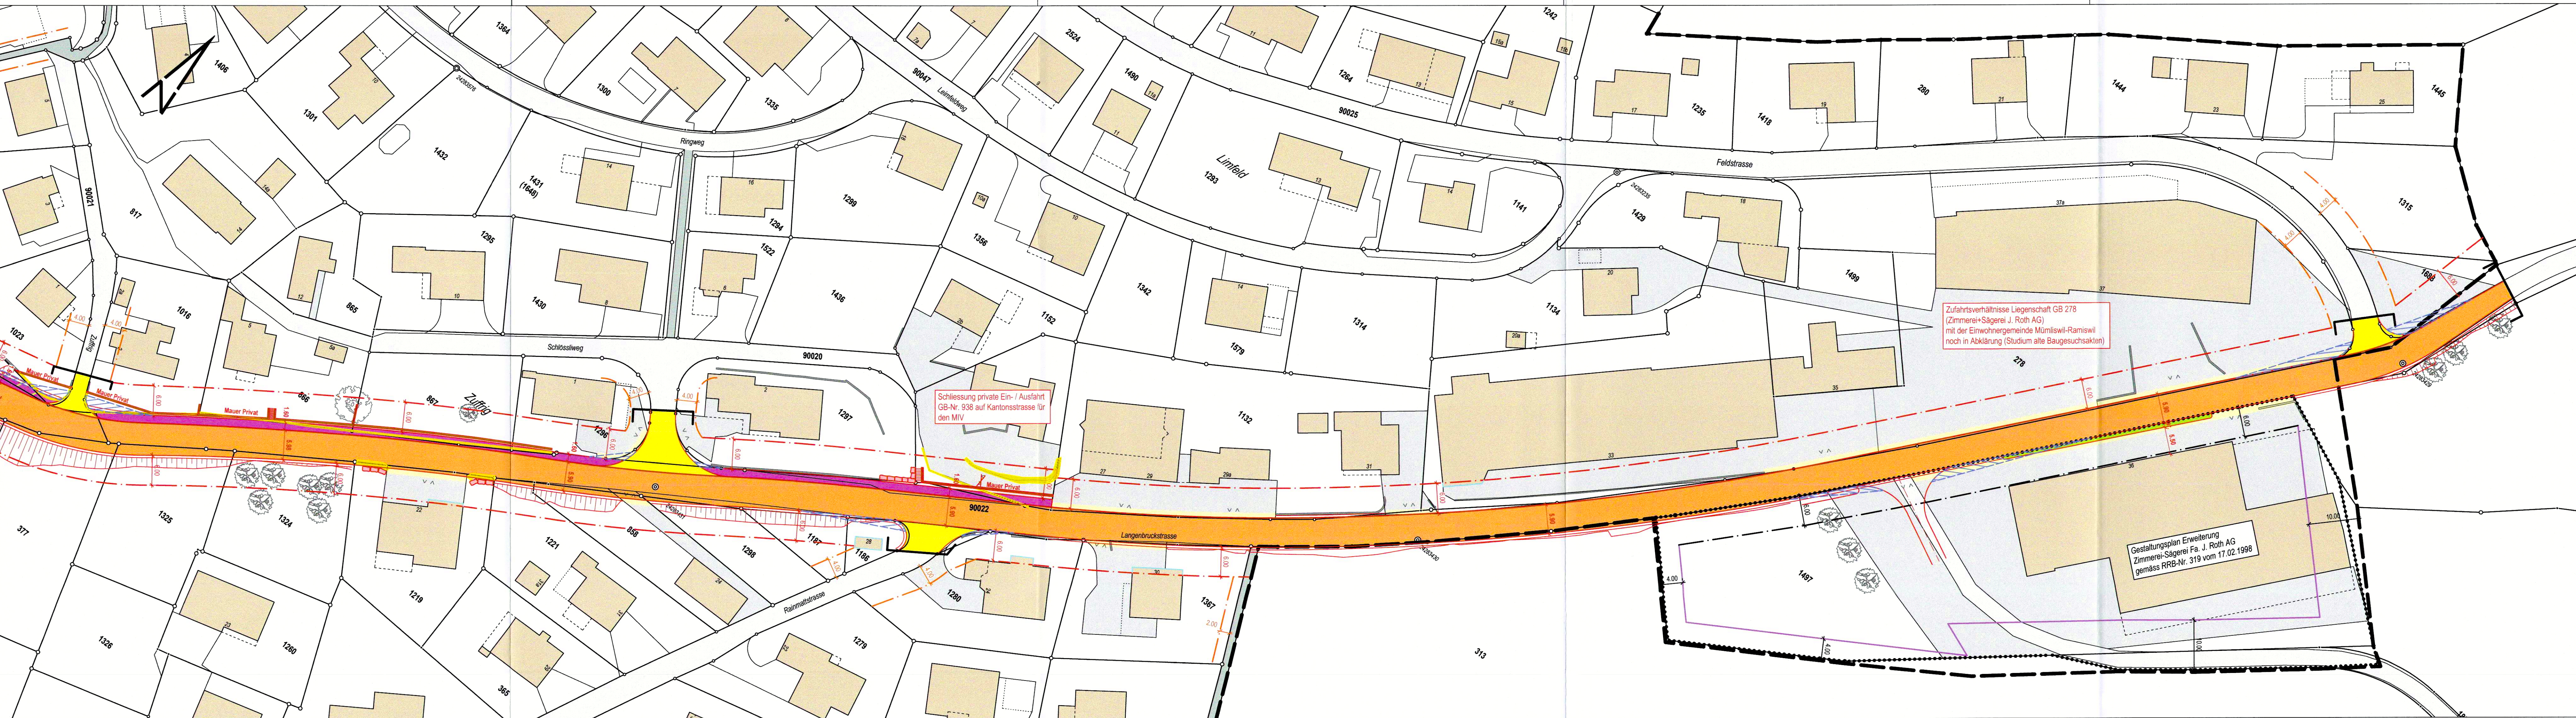

Dem Plan kommt gleichzeitig die Bedeutung der Baubewilligung gemäss § 39 Abs. 4 PBG zu.

Signalisation und Markierung sind nicht Gegenstand der Planaufgabe und werden nur zur besseren Übersichtlichkeit dargestellt.