


Erschliessungsplan mit Baulinien und Strassenklassierung sowie Waldfeststellung

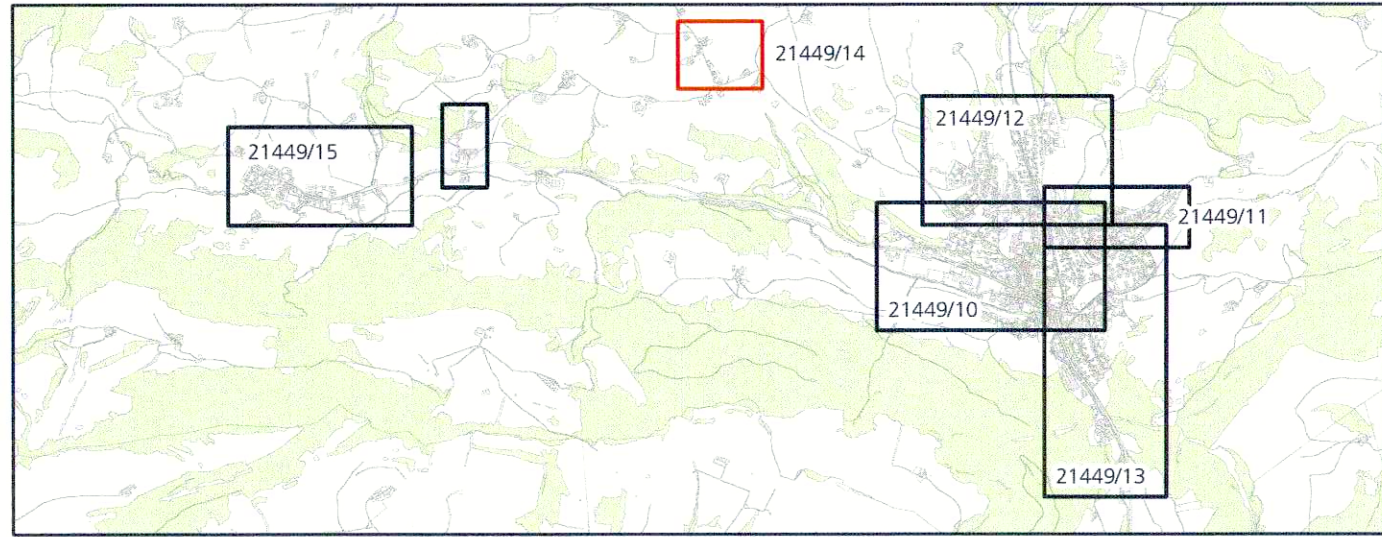

Situation 1:1'000
Ortsteil Reckenkien

Index	Datum	Aenderungen	gez.	gepr.	gen.	Oensingen, 17.04.2024	geprüft: <i>mwx</i>	genehmigt: <i>tni</i>
4	27.02.24	1. Auflage	<i>mw</i>	<i>geg</i>	<i>tni</i>	gezeichnet: <i>mw</i>	Plan Nr. 21449 / 14	
3	22.09.23	Vorprüfungs Dossier und Mitwirkung	<i>mw</i>	<i>geg</i>	<i>tni</i>	Grösse: 30 x 84		
2	08.12.21	2. Vorprüfungs Dossier	<i>mw</i>	<i>geg</i>	<i>tni</i>	user: <i>pej</i>		
1	02.03.18	1. Vorprüfungs Dossier	<i>mw</i>	<i>geg</i>	<i>tni</i>	gedruckt:		
GIS-File: Q:\arproj\arproj\projects\npl_muemliswil\21449_14_Erschliessungsplan_mit_Baulinien_Reckenkien.mxd						AV-Grundlage vom:	07.11.2024 11:44:08 wird wöchentlich aktualisiert	

www.bsb-partner.ch

Basel
Bern
Biberist

Tel. 061 261 00 13
Tel. 061 261 00 13
Tel. 032 671 22 22

Burgdorf
Grenchen
Oensingen

Tel. 034 420 16 20
Tel. 032 654 59 30
Tel. 062 388 38 38



Genehmigungsinhalt Gemeinde

- Strassenklassierung

Öffentliche Erschliessungsstrasse
- Baulinien und Sichtzonen

Baulinie entlang Gemeindestrasse

Vorbaulinie

Hecke- und Waldbaulinie
- Weitere Inhalte

Hecke und Uferbestockung mit Heckenfeststellung

Orientierungsinhalt

- Gemäss Bauzonen- und Gesamtplan



Bauzonengrenze

Geschützter Einzelbaum

Erhaltenswertes Gebäude / Kulturobjekt

Uferschutzzone (ausserhalb Bauzone)
- Weitere Inhalte

Gewässer / Gewässer überdeckt, eingedolt (gemäss amtlicher Vermessung)

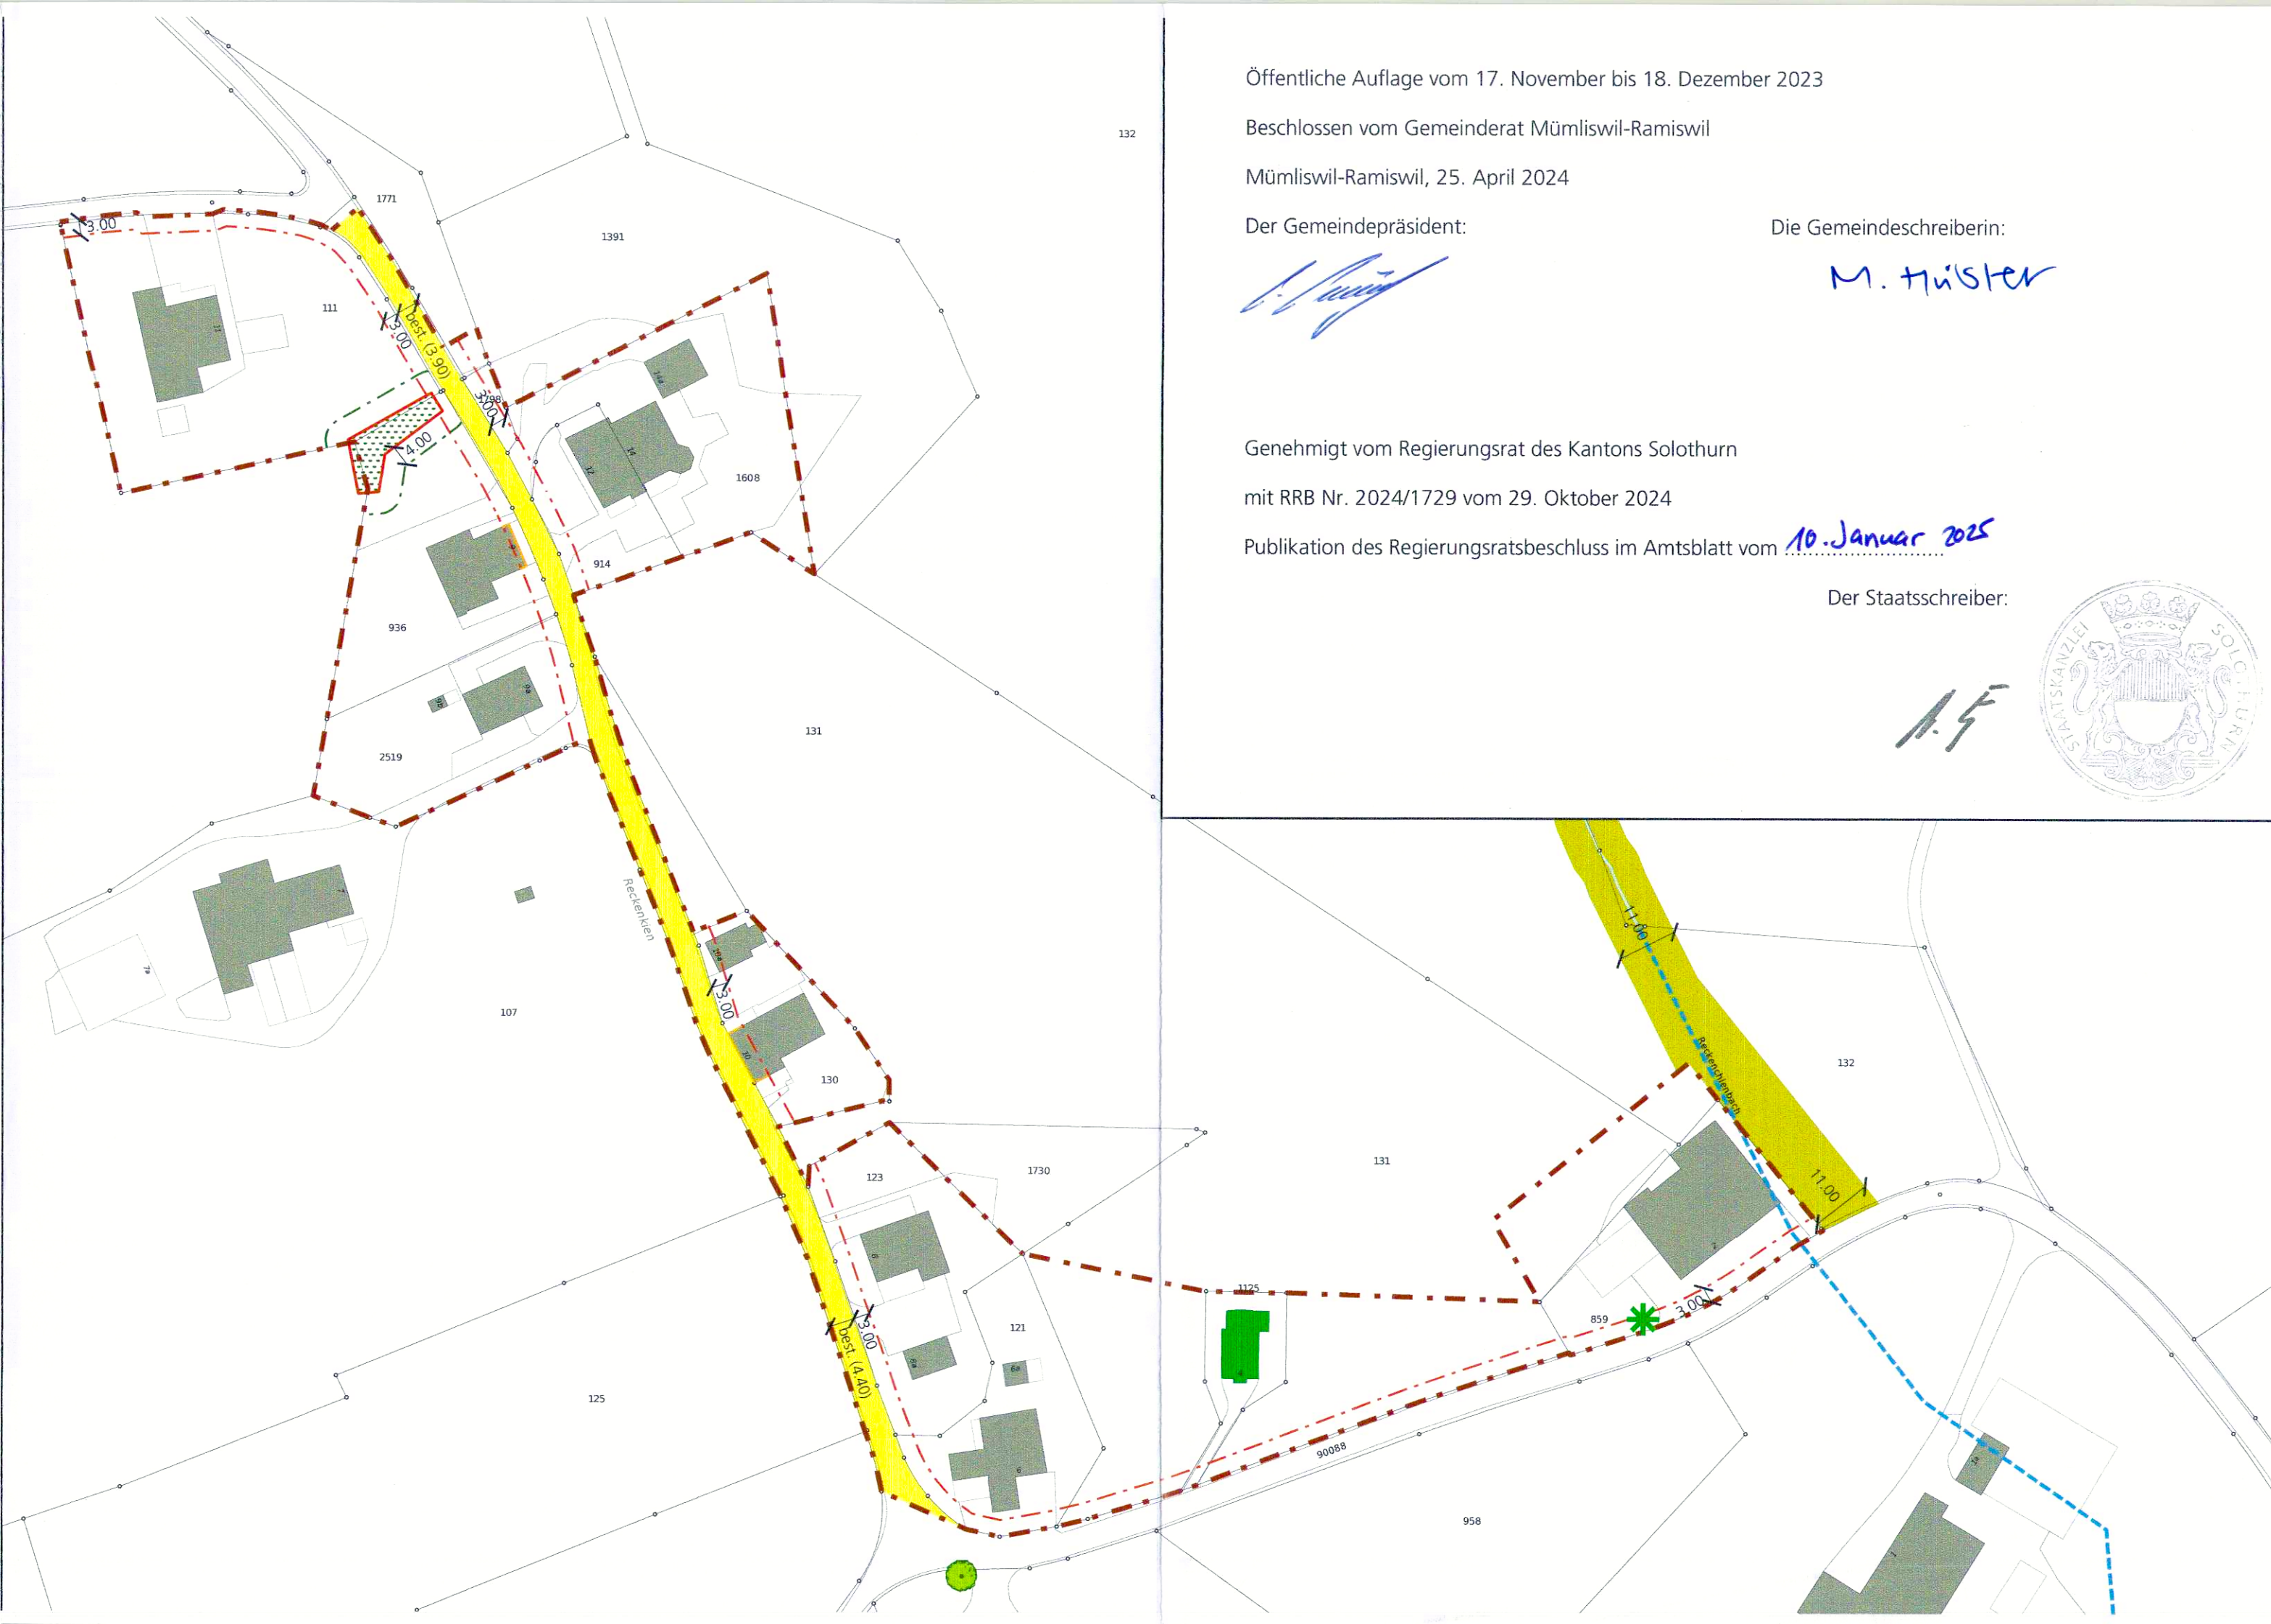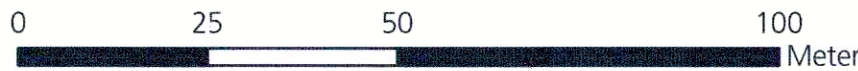

Öffentliche Auflage vom 17. November bis 18. Dezember 2023

Beschlossen vom Gemeinderat Mümliswil-Ramiswil

Mümliswil-Ramiswil, 25. April 2024

Der Gemeindepräsident:

Die Gemeindeschreiberin:

M. Hüster

Genehmigt vom Regierungsrat des Kantons Solothurn

mit RRB Nr. 2024/1729 vom 29. Oktober 2024

Publikation des Regierungsratsbeschluss im Amtsblatt vom 10. Januar 2025

Der Staatsschreiber:

A.F.

