

Die öffentliche Planaufgabe erfolgte
vom 18. November 2019
bis 18. Dezember 2019

Gemeinde	Neuendorf
----------	-----------

Strasse	Dorfstrasse
---------	-------------

Abschnitt / Objekt **Gemeindegrenze Niederbuchsiten bis Härkingen Dorfeinfahrt West**
Abschnitt 2 : Wisiweg bis Wolfwilerstrasse

Projekt	Sanierung Ortsdurchfahrt und Instandsetzung / Ersatz Kunstbauten
---------	--

Projektphase	Auflageprojekt
--------------	----------------


vom Regierungsrat durch heutige
Beschluss Nr. 2022/1584 genehmigt.
Solothurn, 24. Oktober 2022
Staatsschreiber:

Inhalt

Erschliessungsplan

Situation 1:500

(Plan ist Genehmigungsinhalt)

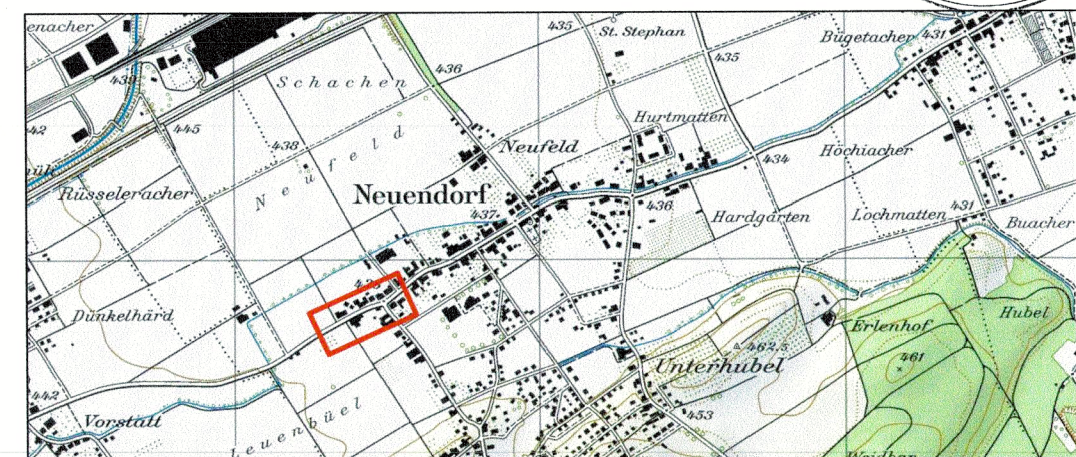

Übersicht

Dok.-Nr.	35218 / 032 B	
Format	0.30 / 1.05	
	Kürzel	Datum
Erstellt	coe	06.05.2019
Gepprüft	rvo	26.08.2019
Freigabe	rvo	02.09.2019
Revidiert Index B	coe	24.10.2022
Gepprüft	bro	24.10.2022
Freigabe	bro	26.11.2024

Amt für Verkehr und Tiefbau
Röthhof, Werkhofstrasse 65, 4509 Solothurn
Telefon 032 627 26 33
E-Mail avt@bd.so.ch / www.avt.so.ch

KFB & G
PFISTER
INGENIEURE UND PLANER

STANDORT OLTEN Jurastrasse 19
4600 Olten
062 205 22 77

STANDORT AARAU Hintere Bahnhofstr.
5000 Aarau
062 832 94 50

NIEDERLASSUNGEN

4622 Egerkingen 4852 Rothrist

Homepage: www.kfbag.ch

Legende

Genehmigungsinhalt


- | | |
|---|--|
|  | Fahrbahn Kantonsstrasse |
|  | Fahrbahn Gemeindestrasse |
|  | Gehweg |
|  | Mehrzweckstreifen |
|  | Buswartehaus / Velounterstand |
|  | Stützmauer |
|  | Abbruch best. Stütz- / Gartenmauer |
|  | Baulinie Kantonsstrasse |
|  | Baulinie aufheben |
|  | Sichtberme nach § 50 KBV
Freihaltebereich 0.50 - 3.00 m |
|  | bestehende Ein- / Ausfahrt aufheben |
|  | Rand / Abgrenzung |
|  | Geltungsbereich |
|  | Hecke neu |
|  | Höhenanpassung 1:10 |

Orientierungsinhalt (bestehend)

- | | |
|---|--------------------------|
|  | <i>Fahrbahn</i> |
|  | <i>Privater Vorplatz</i> |
|  | <i>Gehweg</i> |
|  | <i>Grünfläche</i> |
|  | <i>Bauzonengrenze</i> |
|  | <i>Baulinie</i> |
|  | <i>Vorbaulinie</i> |
|  | <i>Vordachbaulinie</i> |
|  | <i>Ein- / Ausfahrte</i> |
|  | <i>Baum</i> |
|  | <i>Hecke</i> |

Orientierungsinhalt (neu)

- | | |
|---|-------------------------------|
|  | Verkehrsinsel gepflästert |
|  | Grünfläche |
|  | Angrenzender Projektperimeter |
|  | Baum |

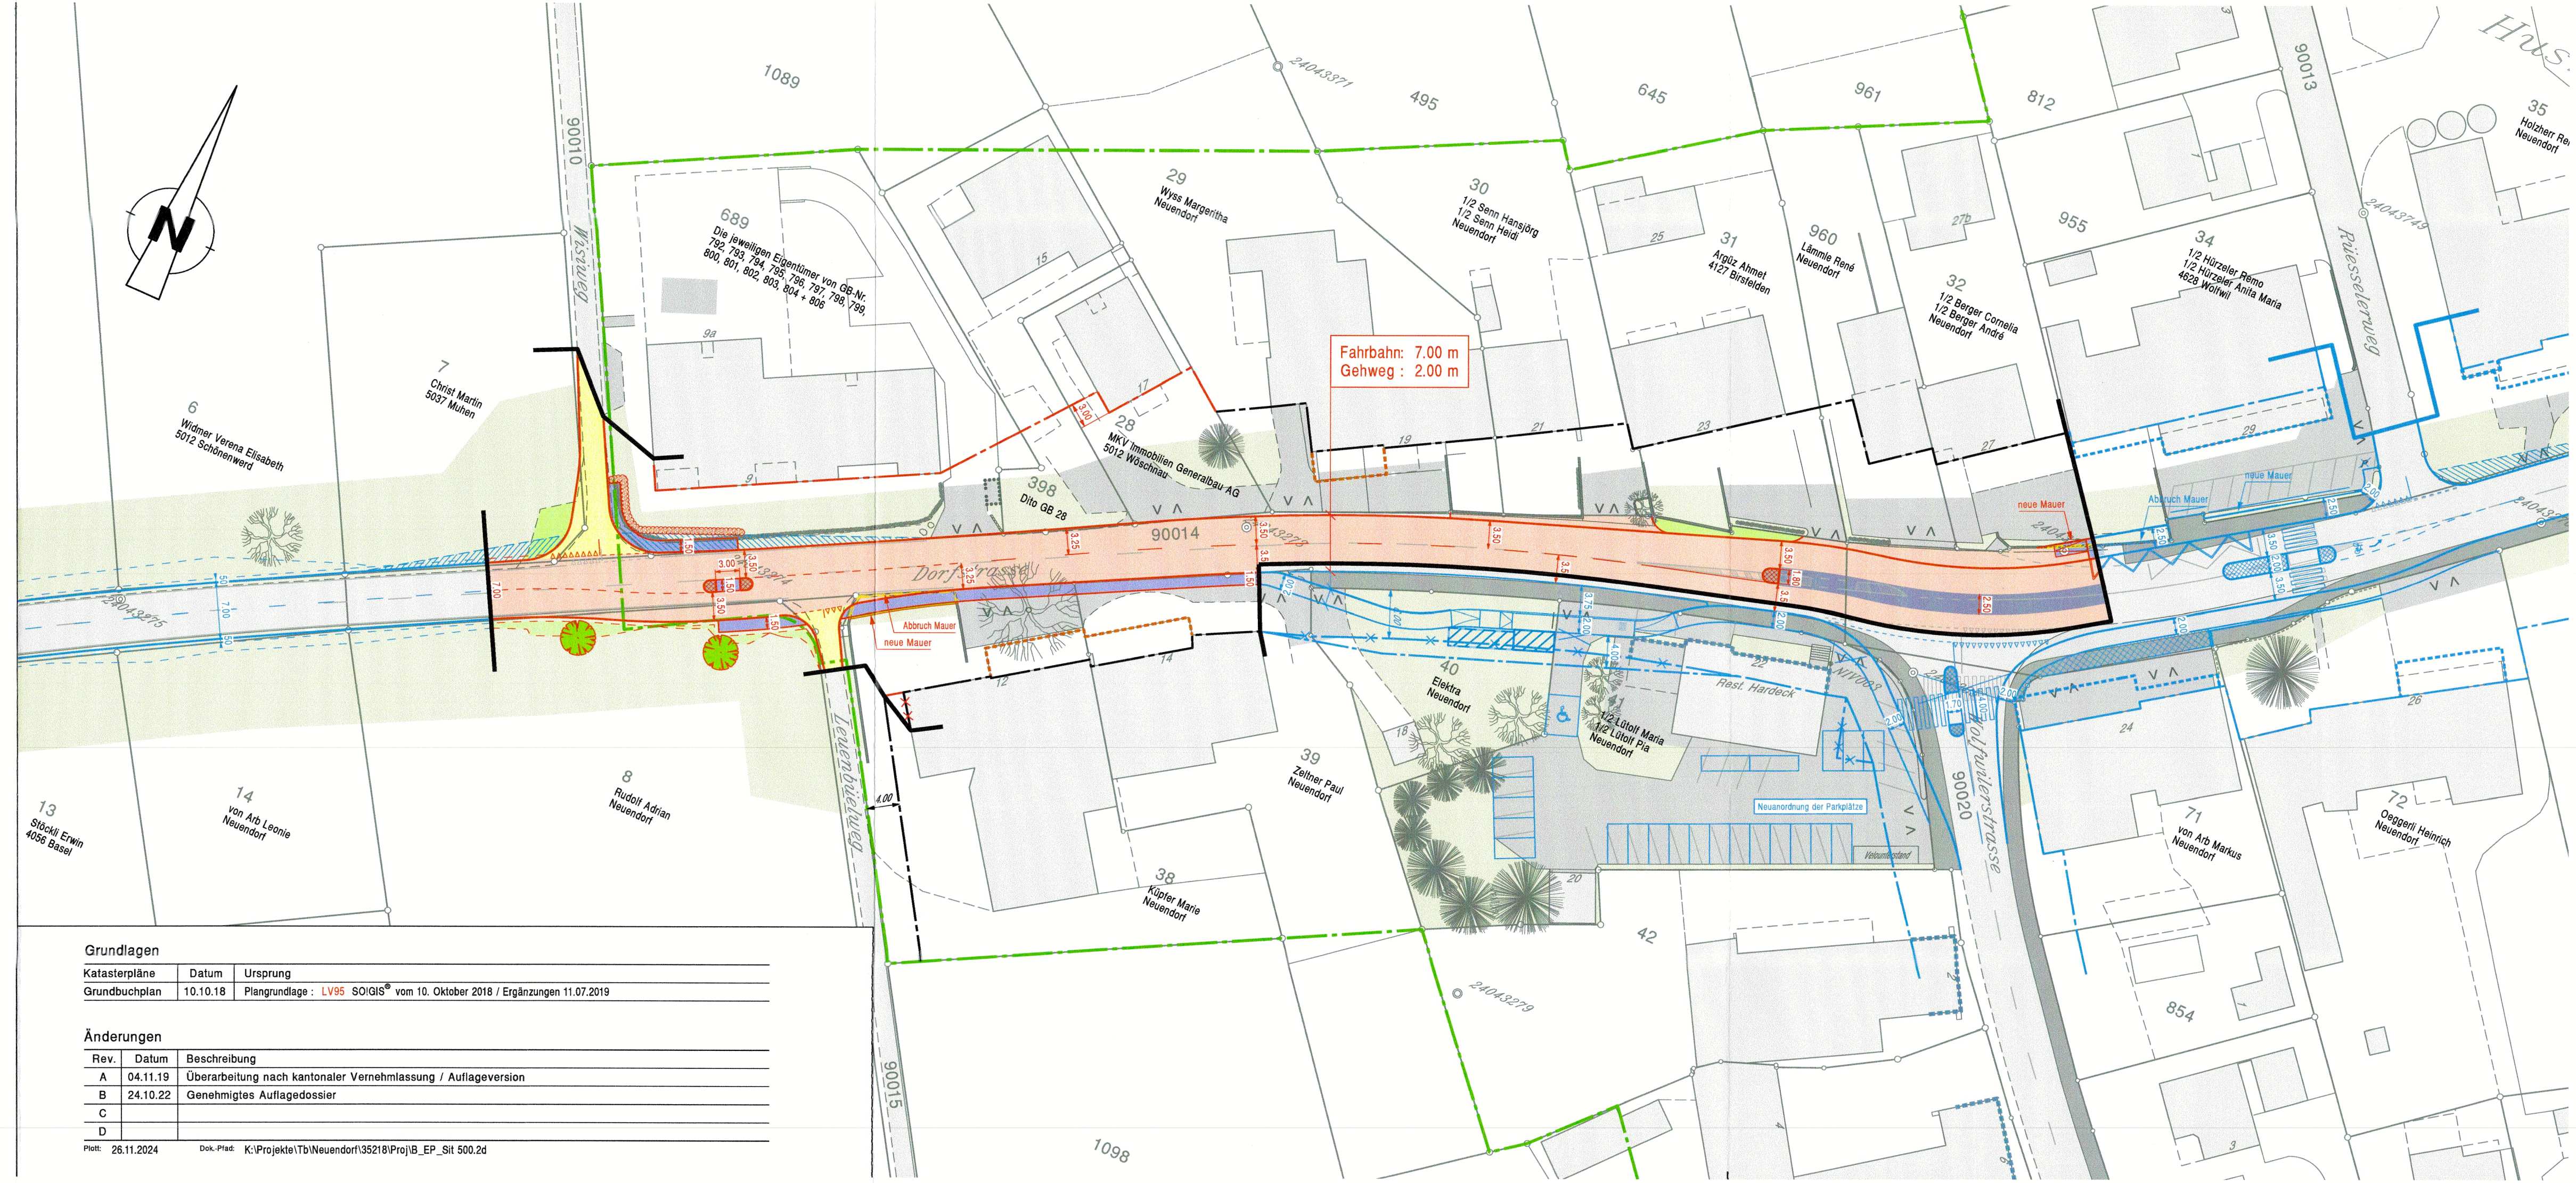

Grundlagen		
Katasterpläne	Datum	Ursprung
Grundbuchplan	10.10.18	Plangrundlage : LV95 SÖGIS® vom 10. Oktober 2018 / Ergänzungen 11.07.2019

Änderungen

Rev.	Datum	Beschreibung
A	04.11.19	Überarbeitung nach kantonaler Vernehmlassung / Auflageversion
B	24.10.22	Genehmigtes Aufliagedossier
C		
D		

Plott: 26.11.2024 Dok.-Pfad: K:\Projekte\Tb\Neuendorf\35218\Proj\B EP Sit 500.2

Dieser Erschliessungsplan gilt gleichzeitig als Baubewilligung gemäss § 39, Abs. 4 PBG
(ein nachträgliches Baubewilligungsverfahren entfällt).

Die Markierung ist nicht Gegenstand der Planauflage