

Gemeinde **Neuendorf**

Die öffentliche Planaufgabe erfolgte
vom 18. November 2019
bis 18. Dezember 2019


Strasse **Dorfstrasse**

Abschnitt / Objekt **Gemeindegrenze Niederbuchsiten bis Härkingen Dorfeinfahrt West
Abschnitt 6/7 : Fridastrasse bis Härkingen Dorfeinfahrt West**

Projekt **Sanierung Ortsdurchfahrt und Instandsetzung / Ersatz Kunstbauten**

Projektphase **Auflageprojekt**

Inhalt **Erschliessungsplan
Situation 1:500
(Plan ist Genehmigungsinhalt)**

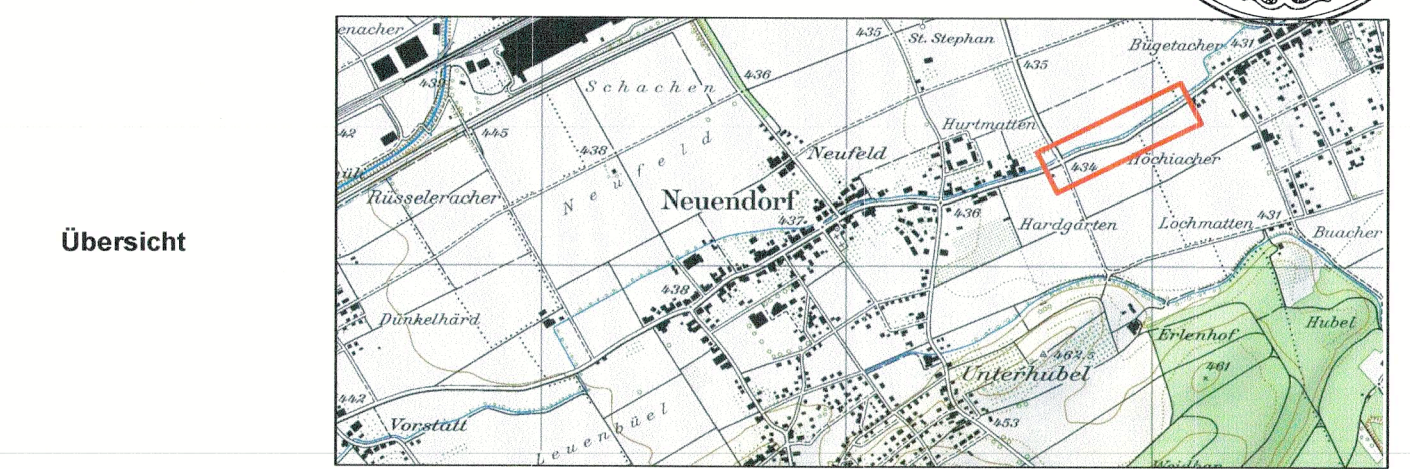

		Dok.-Nr.	36218 / 036 B	
		Format	0.30 / 1.47	
			Kürzel	Datum
		Erstellt	coe	06.05.2019
		Geprüft	rvo	26.08.2019
		Freigabe	rvo	02.09.2019
Achs-Nr.	5100			
Bezugspunkt (BP)	BP 68 bis 78+120 m			
Achs-Nr.	-			
Bezugspunkt (BP)	-			
Divers	Diverse		Revidiert Index B	coe 24.10.2022
Geprüft			bro	24.10.2022
Projekt-Nr.	2TK.00384		Freigabe	bro 24.03.2026

Legende

Genehmigungsinhalt


- Fahrbahn Kantonsstrasse
- Abbruch best. Stützmauer / Brücke
- Rand / Abgrenzung
- Geltungsbereich
- Höhenanpassung 1:10
- Böschung 2:3

Orientierungsinhalt (bestehend)

- Fahrbahn
- Grünfläche
- Hecke (gemäss AV)
- Baum

Orientierungsinhalt (neu)

- Grünfläche
- Baum fällen
- Angrenzender Projektperimeter

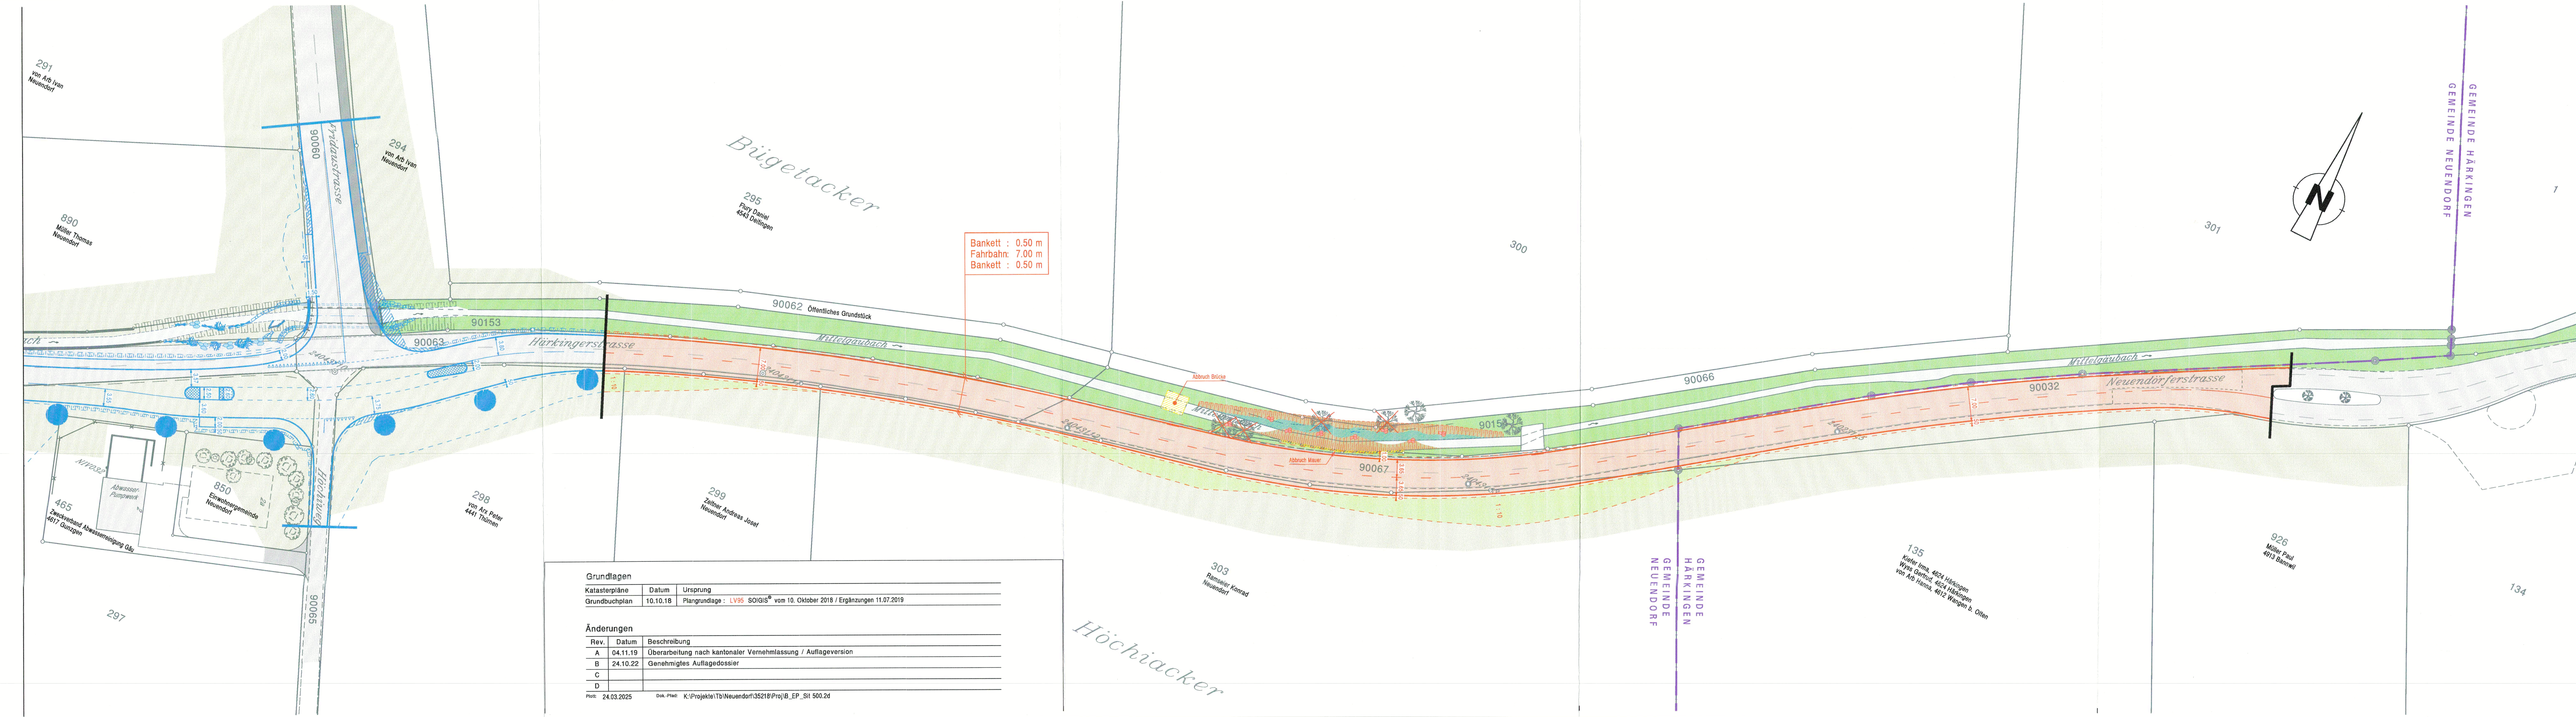

Grundlagen		
Katasterpläne	Datum	Ursprung
Grundbuchplan	10.10.18	Plangrundlage: LV95 SOGIS® vom 10. Oktober 2018 / Ergänzungen 11.07.2019
Änderungen		
Rev.	Datum	Beschreibung
A	04.11.19	Überarbeitung nach kantonaler Vernehmlassung / Auflageversion
B	24.10.22	Genehmigtes Auftragsdossier
C		
D		
Foto: 24.03.2025 Dok. Pfad: K:\Projekte\Tb\Neuendorf\36218\Proj\B_Sit_500.2d		

Dieser Erschliessungsplan gilt gleichzeitig als Baubewilligung gemäss § 39, Abs. 4 PBG
(ein nachträgliches Baubewilligungsverfahren entfällt).

Die Markierung ist nicht Gegenstand der Planaufgabe