Orientierunginhalt

Fahrbahn Kantonsstrasse
Deckschicht 35 mm Materialisierung siehe Genehmigungsinhalt
Binderschicht 55 mm AC B 16 S, PmB 45/80-50 C
Tragschicht 60 mm AC T 22 N, B 50/70
150 mm Total Belag

Private Vorplätze
Deck- und Tragschicht 70 mm ACT 16 TDS
70 mm Total Belag

Gehweg Kantonsstrasse
Deckschicht 25 mm Materialisierung siehe Genehmigungsinhalt
Tragschicht 65 mm AC T 16 N, B 70/100
90 mm Total Belag

Grundlagen

Katasterpläne	Datum	Ursprung
Grundbuchplan	10.10.18	Plangrundlage : LV95 SO!GIS® vom 10. Oktober 2018 / Ergänzungen 11.07.2019

Änderungen

Rev.	Datum	Beschreibung
A	24.10.22	Genehmigtes Auflagedossier
B		
C		
D		

Profil 26.11.2024 Dok.-Pfad K:\Projekte\TS\Neuendorf\3520\BPro\203_A_BP_Hardeck_200.2d

KANTON solothurn

Bau- und Justizdepartement
Amt für Verkehr und Tiefbau

Genehmigungsinhalt

Gemeinde	Neuendorf
Strasse	Dorfstrasse
Abschnitt / Objekt	Gemeindegrenze Niederbuchsiten bis Knoten Fridaustrasse Bereich Bushaltestelle Hardeck Süd
Projekt	Sanierung Ortsdurchfahrt und Instandsetzung / Ersatz Kunstbauten
Projektphase	Bewilligungsverfahren / Auflageprojekt
Inhalt	**Strassenbau** **Situation 1:200**

Übersicht

Die öffentliche Auflage erfolgte vom 11.10.2021 bis 09.11.2021

vom Regierungsrat durch heutigen Beschluss Nr. 2022/1584 genehmigt.

Solothurn, 24.10.2022
Staatsschreiber:

Plan-Nr. 3521B / 202.A
Format 0.45 / 1.26

	Kürzel	Datum
Erstellt	coe	10.09.2021
Geprüft	bro	10.09.2021
Freigabe	bro	10.09.2021
Revidiert Index A	coe	24.10.2022
Geprüft	bro	24.10.2022
Freigabe		26.11.2024

Achs-Nr.	5100
Bezugspunkt (BP)	BP 58 bis 78+120 m
Achs-Nr.	-
Bezugspunkt (BP)	-
Objekt-Nr. KB	Diverse
Projekt-Nr.	2TK.00364

Amt für Verkehr und Tiefbau
Rötihof, Werkhofstrasse 65, 4509 Solothurn
Telefon 032 627 26 33
E-Mail avt@bd.so.ch / www.avt.so.ch

KFB AG PFISTER INGENIEURE und PLANER

STANDORT OLTEN
Jurastrasse 19
4600 Olten
062 205 22 77

STANDORT AARAU
Hintere Bahnhofstr. 6
5000 Aarau
062 832 94 50

NIEDERLASSUNGEN
4622 Egerkingen
4852 Rothrist
Homepage: www.kfbag.ch

Legende

Genehmigungsinhalt

- Fahrbahn Kantonsstrasse
- Beton-Bushaltebucht
- Anpassung Gemeindestrasse
- Gehweg
- Grünfläche
- Anpassung private Vorplätze
- Geltungsbereich
- Verkehrsinsel gepflästert
- Abbruch
- bestehende Ein- / Ausfahrt aufheben
- Buswartehaus / Velounterstand

Orientierunginhalt (bestehend)

- *Fahrbahn*
- *Privater Vorplatz*
- *Gehweg*
- *Pflästerung*
- *Grünfläche*
- *Bauzonengrenze*
- *Ein- / Ausfahrten*
- *Baum*

Orientierunginhalt (neu)

- Angrenzender Projektperimeter

Fahrbahn Kantonsstrasse
Deckschicht SDA 8-12, PmB 45/80-65E

Gehweg Kantonsstrasse
Deckschicht AC 8 N, B 70/100

Entwässerung

- Gefälle Anschlussflächen bestehend / neu
- Strassenablauf oder Schluck / Rinne
- Strassenablauf / Rinne privat
- best. Strassenablauf / Schluck / Rinne abbrechen Anschlussleitung abbrechen oder verfüllen

Dem Plan kommt gleichzeitig die Bedeutung der Baubewilligung gemäss § 39, Abs. 4 PBG zu.

Die Signalisation und Markierung sind nicht Gegenstand der Planauflage und werden nur zur besseren Übersichtlichkeit dargestellt.

Genehmigungsinhalt

Randabschlüsse

- A Randstein RN 12/15/25 — Fahrbahn / Gehweg, Anschlag, 6 / 3 cm
- B Randstein RN 12/15/25 Schalenstein Typ 12 — 6 / 3 cm
- J Schalenstein Typ 12 — Gehweg / Fahrbahn, Anschlag, 8 / 10 cm
- K Stellplatte SN 6
- F Sonderbordstein Granit / Gneis — Betonplatte / Gehweg, 12 / 15
- G Kasseler Sonderbordstein Plus — 15 / 25

Entwässerung privater Vorplatz

Wasserstein Schalenstein Typ 12 — Gehweg / Fahrbahn, privater Vorplatz, 12 / 30, Anschlag 2 cm

Fussgängerschutzinsel

- Spezialstein Typ 4/14 — Fahrbahn, 4 cm
- Schalenstein Typ 12 2- reihig, vertikal — Fahrbahn, 3 cm

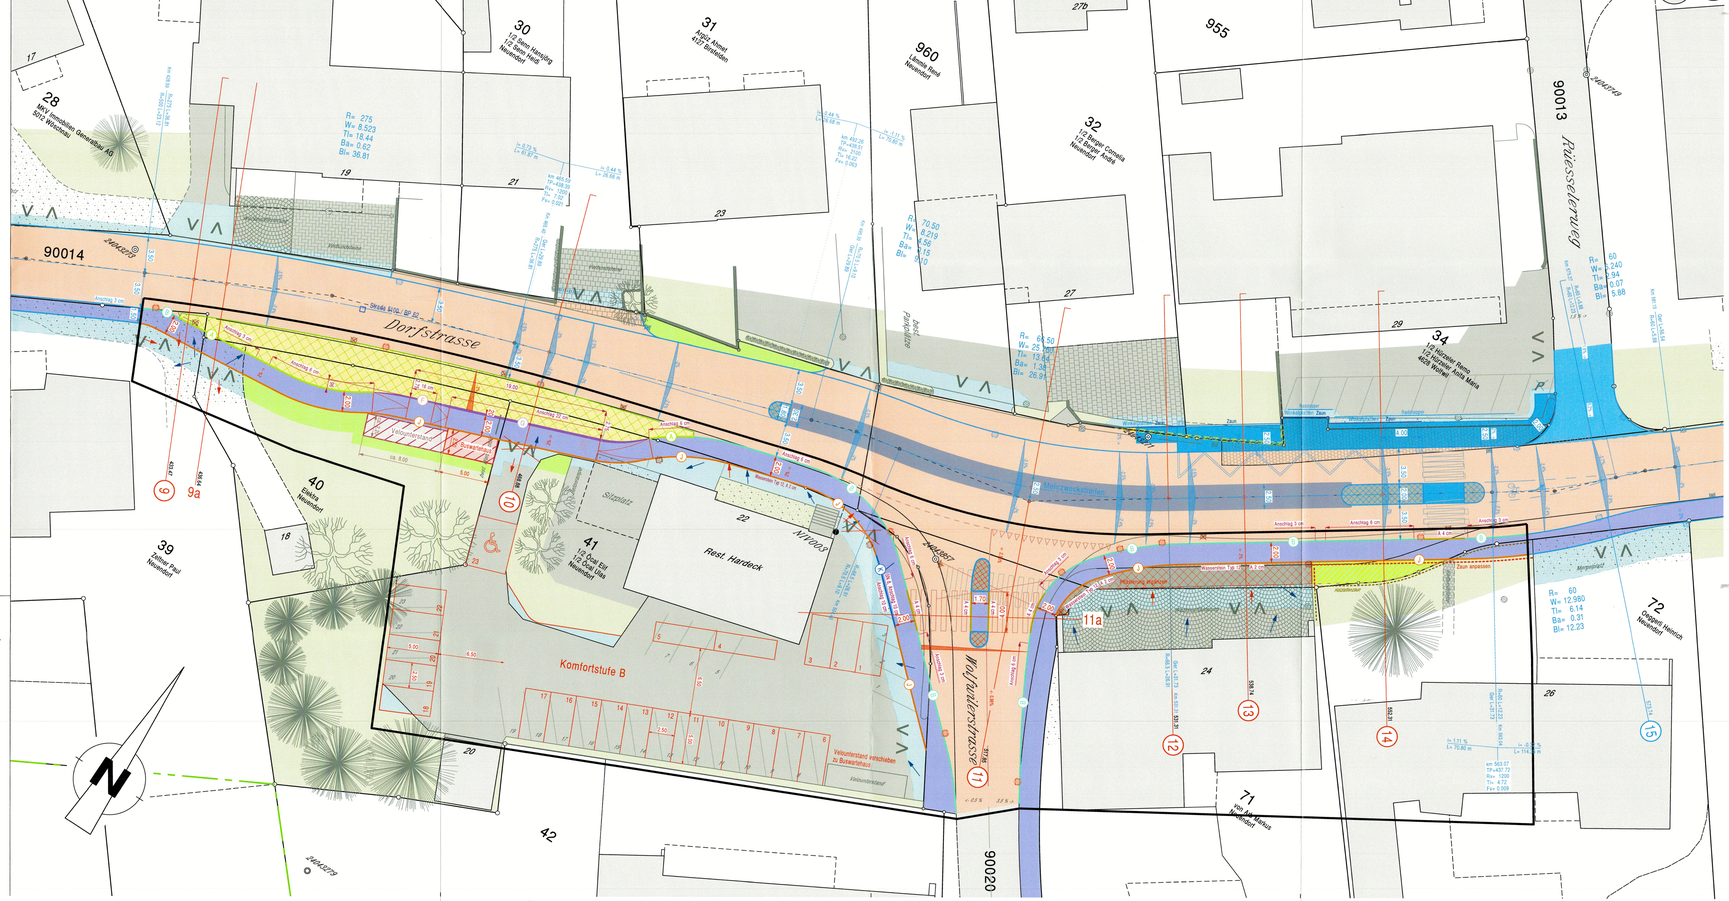
90014
Dorfstrasse
90013
90020
Wulfwilerstrasse
Hardeck
Rest. Hardeck
Sitzplatz
Komfortstufe B
Velounterstand mit Buswartehaus
Velounterstand
Mergelplatz
Zaun bestehend
Zaun abbrechen
Anschlag 3 cm
Anschlag 6 cm
Anschlag 8 cm
Anschlag 10 cm
Anschlag 12 cm
