

77/ 121

Die öffentliche Planaufgabe erfolgte
vom 22. Februar 2016
bis 22. März 2016

KANTON **solothurn**

Bau- und Justizdepartement

Vom Regierungsrat durch heutigen

Beschluss Nr. 2096 genehmigt.

Solothurn, den 28.11. 2016

Der Staatsarchivar:

Gemeinde Neuendorf

Strasse Industriestrasse

Abschnitt Neustrasse bis Gemeindegrenze Egerkingen


Projekt Auflageprojekt

Projektphase Erschliessungsplan

Inhalt Situation 1:500

(Plan ist Genehmigungsinhalt)

Übersicht

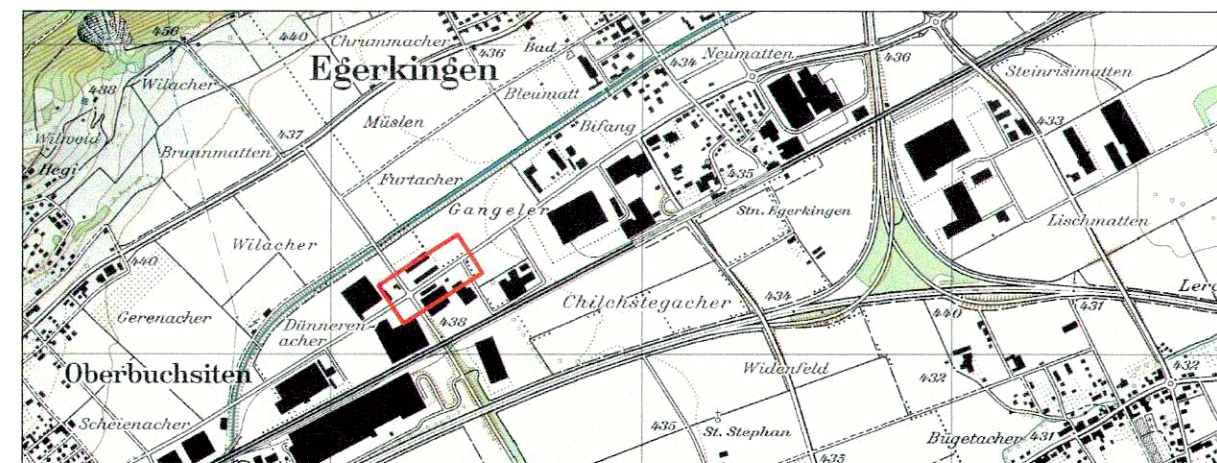

KFB AG
PFISTER
INGENIEURE UND PLANER

Jurastrasse 19 4600 Olten
Postfach 75 4622 Egerkingen
Telefon 062 205 22 77
Telefax 062 205 22 70
e-mail: info@kfbag.ch

Dok.-Nr.		35077 / 16C	
Format		30 / 105	
Projektleiter	Werner Berger	Name	
Erstellt	nlü	Datum	18.08.2015
Geprüft	VB	Datum	11.09.2015
Freigabe	VB	Datum	11.09.2015
Revidiert	Index C	nlü	03.11.2016
Geprüft	rvo		03.11.2016
Freigabe	MS		28.11.2016
STRADA-Nr. / BP	5550 / BP 0 bis 8		
Objekt-Nr. KB			
Objekt-Nr. VRA			
Projekt-Nr.	2TK.00681		

Amt für Verkehr und Tiefbau
Röthhof, Werkhofstrasse 65, 4509 Solothurn
Telefon 032 627 26 33, Telefax 032 627 26 94

Legende

Genehmigungsinhalt


- Fahrbahn Kantonsstrasse
- Fahrbahn Gemeindestrasse
- Bushaltestelle
- Radstreifen / Radweg
- kombinierter Geh- / Radweg
- Buswartehaus h=3.00
- Grünfläche
- Betonmauer
- Baulinie Kantonsstrasse
- Baulinie aufheben
- Rand / Abgrenzung
- Geltungsbereich Erschliessungsplan

Orientierungsinhalt

- Fahrbahn
- Privater Vorplatz
- Gehweg
- Grünfläche
- Baulinie
- Baum
- Ein- / Ausfahrten
- Bereich Gestaltungsplan
- Gemeindegrenze
- Haltebereich Bus
- Verkehrsinself
- Rampe
- Baum
- Baum fällen
- Zufahrt

Signalisation und Markierung sind nicht Gegenstand der Planaufgabe.

Dieser Erschliessungsplan gilt gleichzeitig als Baubewilligung gemäss § 39, Abs. 4 PBG
(ein nachträgliches Baubewilligungsverfahren entfällt).

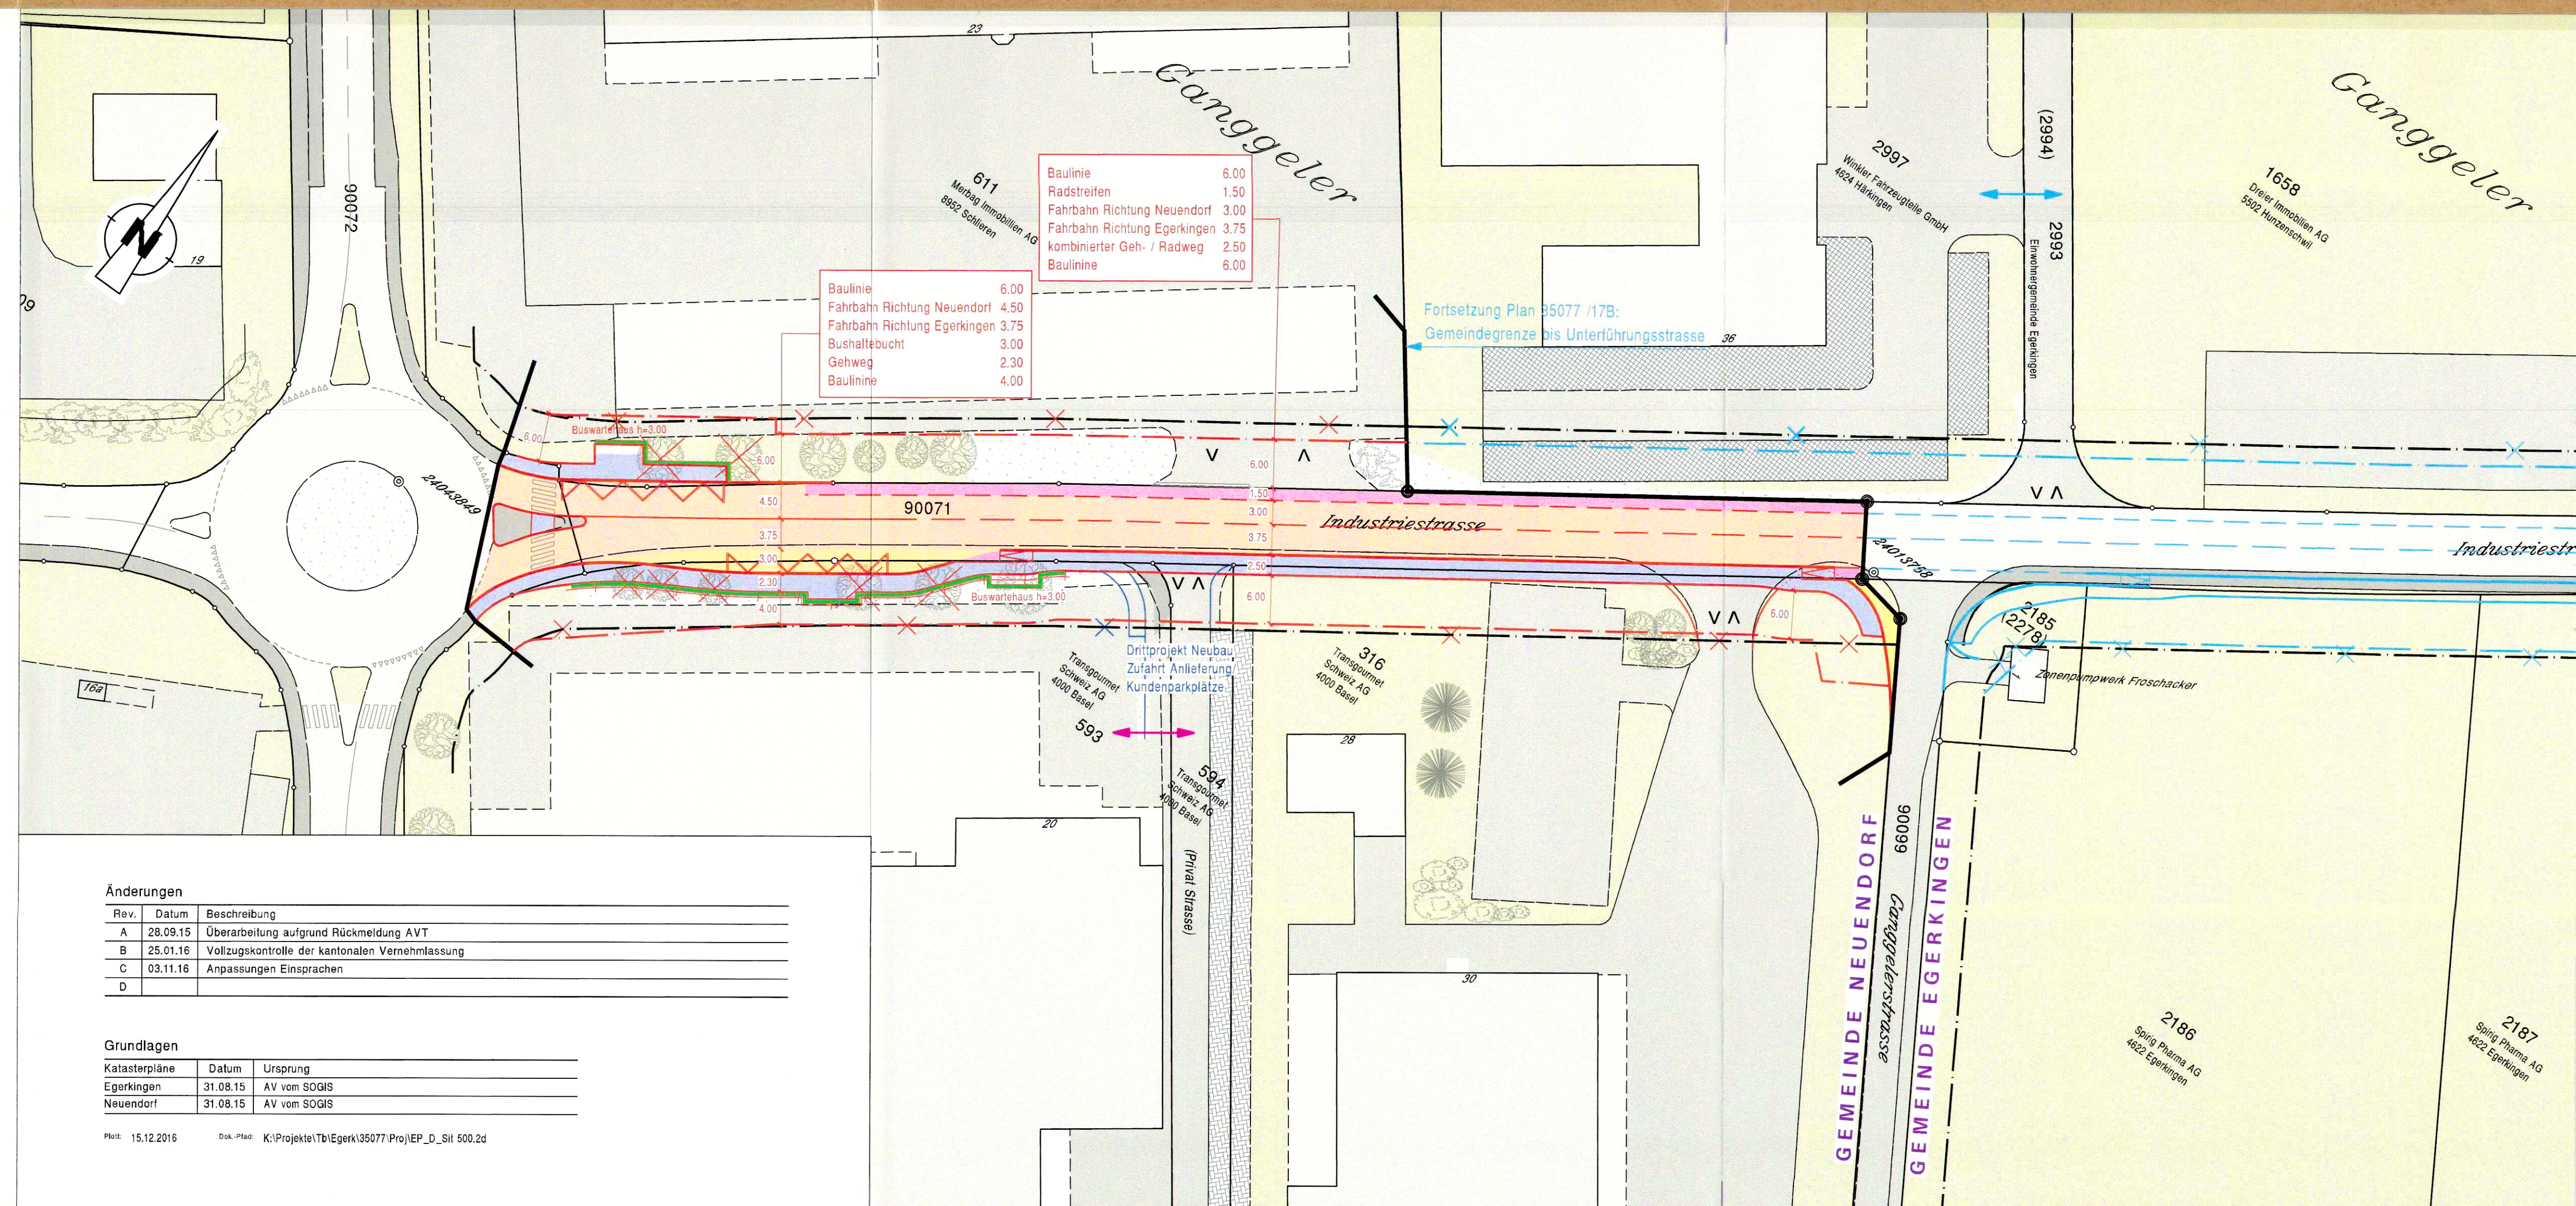

Änderungen

Rev.	Datum	Beschreibung
A	28.09.15	Überarbeitung aufgrund Rückmeldung AVT
B	25.01.16	Vollzugskontrolle der kantonalen Vernehmlassung
C	03.11.16	Anpassungen Einsprachen
D		

Grundlagen

Katasterpläne	Datum	Ursprung
Egerkingen	31.08.15	AV vom SOGIS
Neuendorf	31.08.15	AV vom SOGIS

Plot: 15.12.2016

Dok.-Pfad: K:\Projekte\Tb\Egerk\35077 (Proj)\EP_D_Sit 500.2d