



Normalprofil Forstweg
1:50

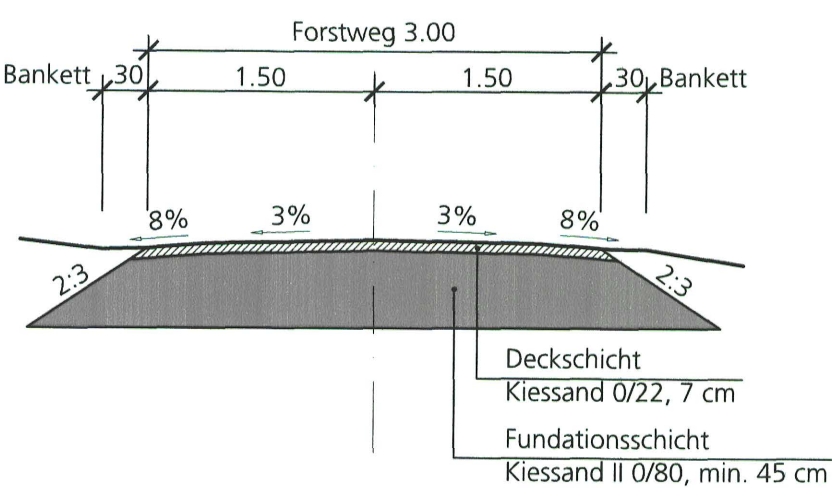

Dem Gestaltungsplan kommt bezüglich Wegbau gleichzeitig die Bedeutung der Baubewilligung zu (§39 Abs. 4 PBG)

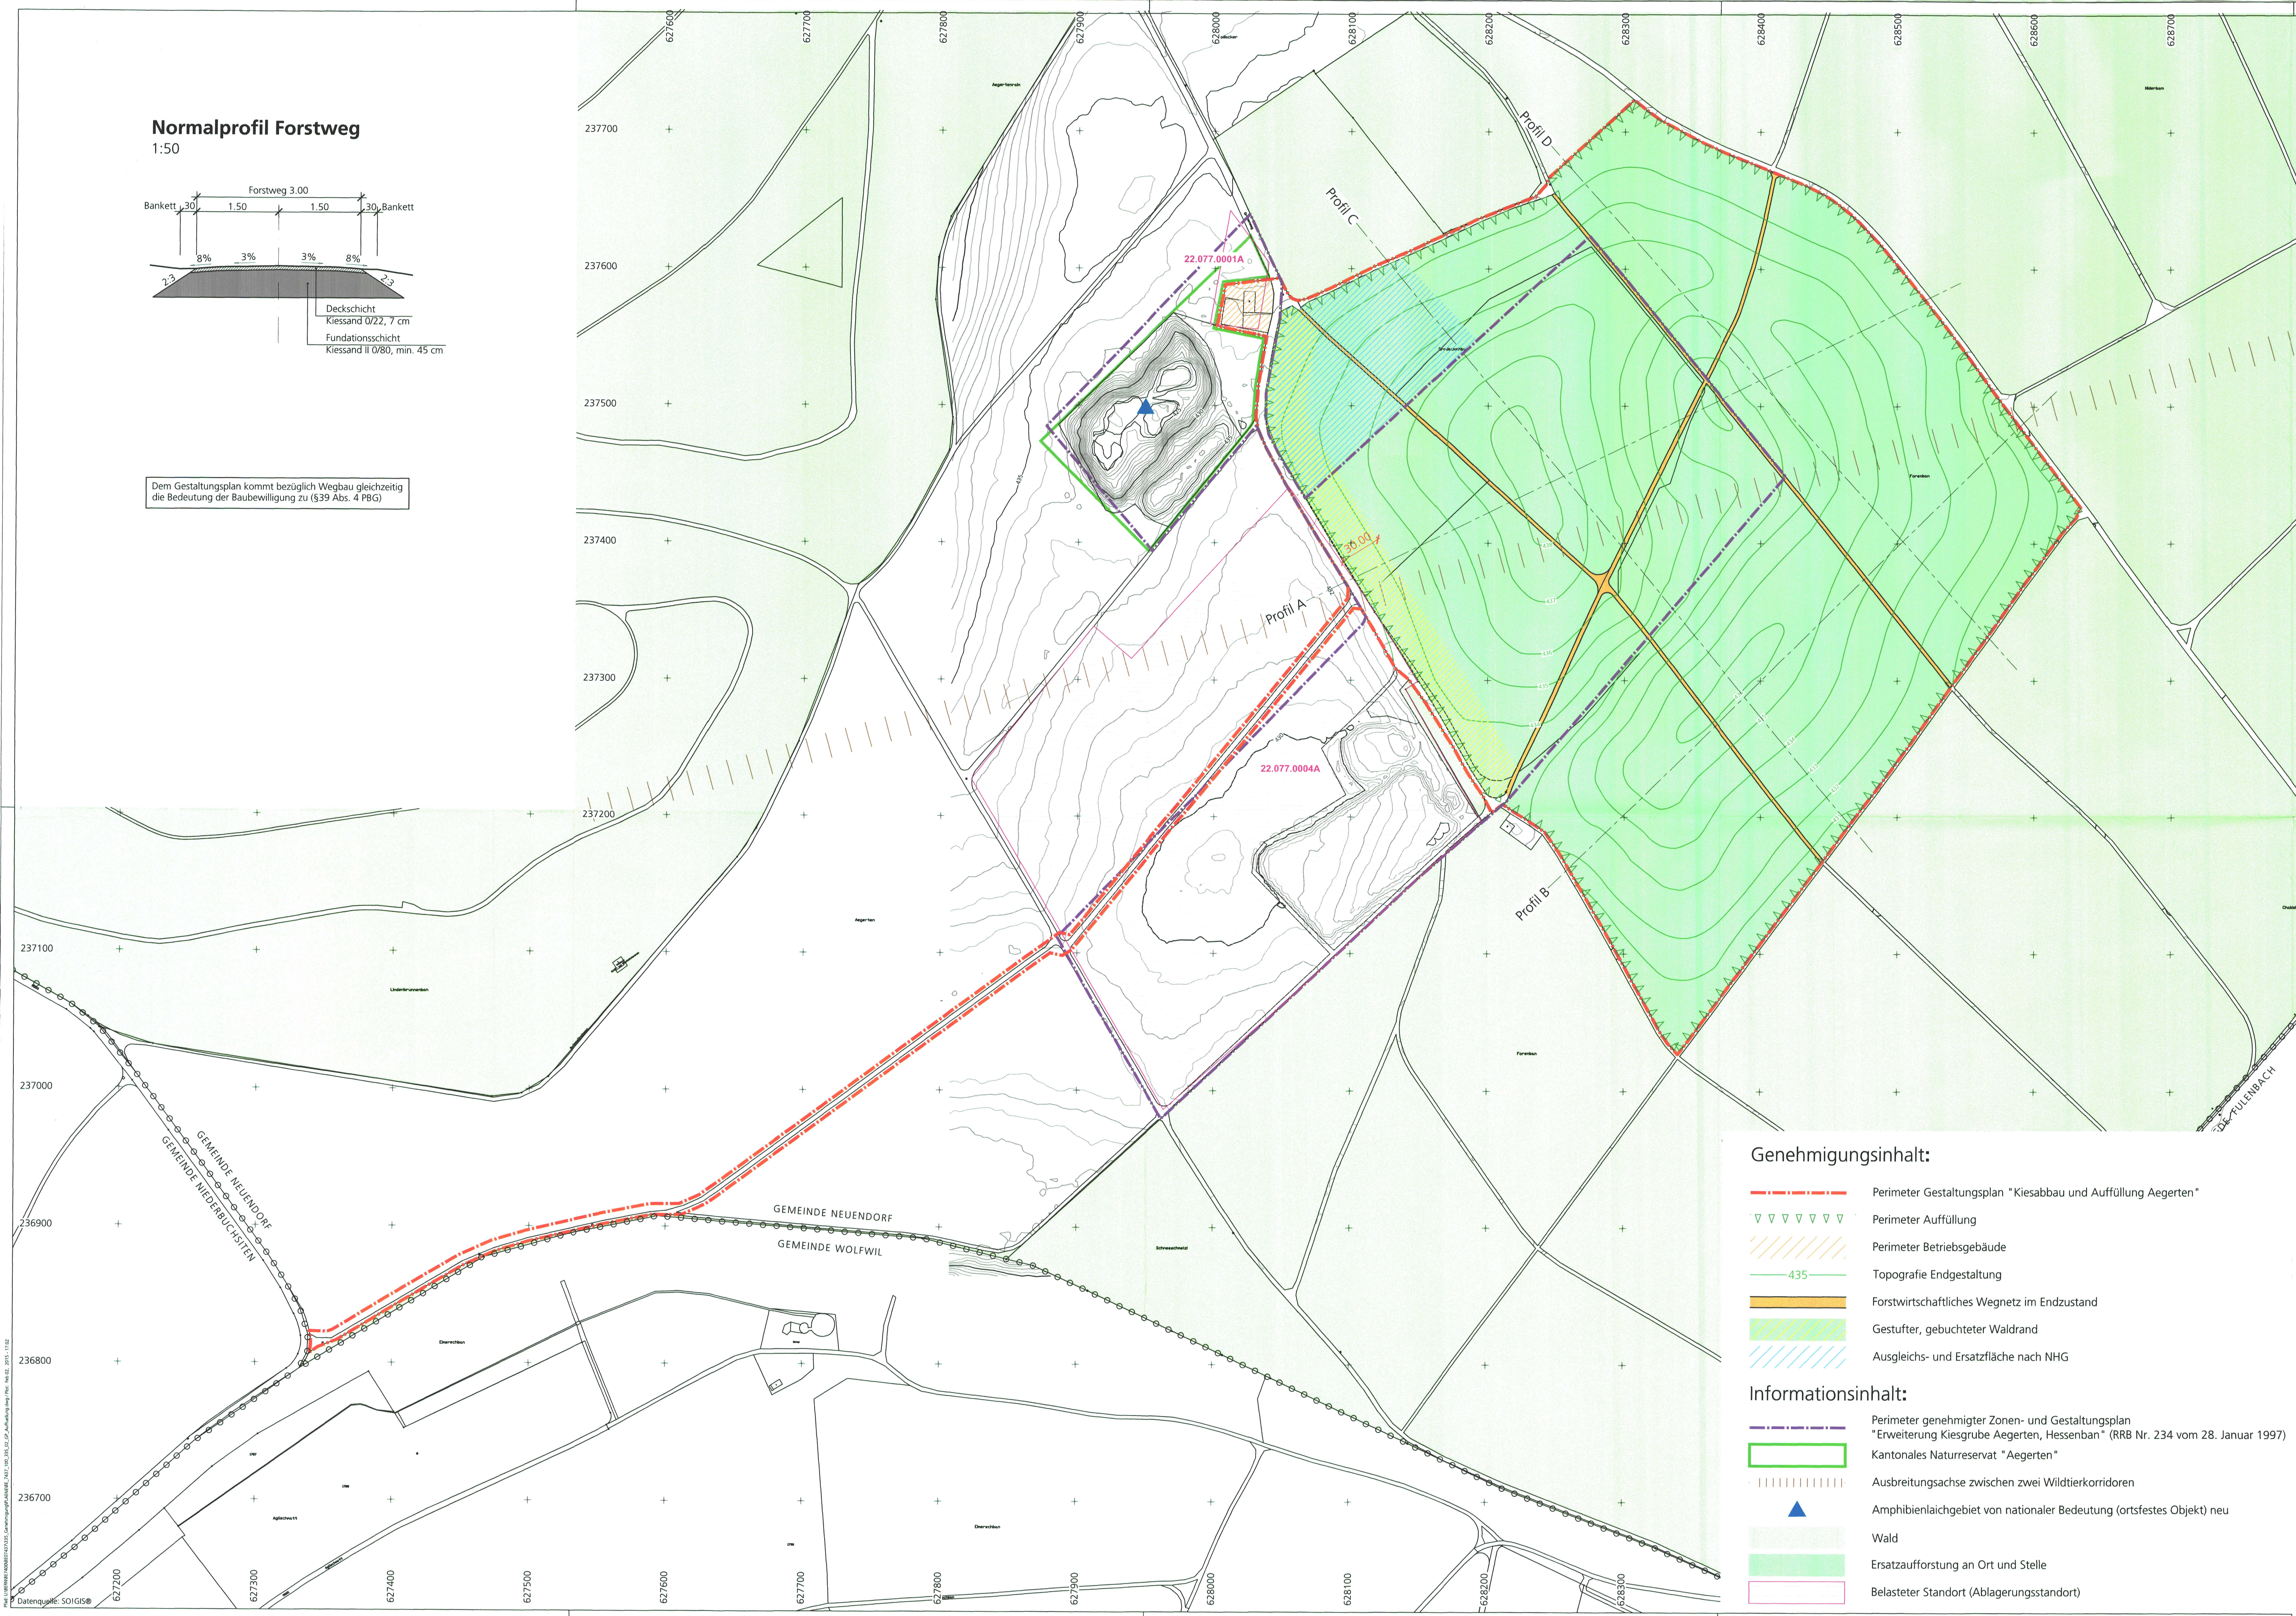

Genehmigungsinhalt:

- Perimeter Gestaltungsplan "Kiesabbau und Auffüllung Aegerten"
- Perimeter Auffüllung
- Perimeter Betriebsgebäude
- Topografie Endgestaltung
- Forstwirtschaftliches Wegnetz im Endzustand
- Gestufte, gebuchtete Waldrand
- Ausgleichs- und Ersatzfläche nach NHG


Informationsinhalt:

- Perimeter genehmigter Zonen- und Gestaltungsplan "Erweiterung Kiesgrube Aegerten, Hessenban" (RRB Nr. 234 vom 28. Januar 1997)
- Kantonales Naturreservat "Aegerten"
- Ausbreitungsachse zwischen zwei Wildtierkorridoren
- Amphibienlaichgebiet von nationaler Bedeutung (ortsfestes Objekt) neu
- Wald
- Ersatzaufforstung an Ort und Stelle
- Belasteter Standort (Ablagerungsstandort)

Genehmigungsvermerk:

öffentliche Auflage vom 10.01.2013 bis 11.02.2013
Genehmigt vom Gemeinderat der Einwohnergemeinde Neuendorf
Neuendorf den: 08.12.2014
Der Präsident: *[Signature]*
Die Gemeindeschreiberin: *[Signature]*
Genehmigt durch den Regierungsrat des Kantons Solothurn
mit RRB Nr. 369 vom 01.03.2016

Der Staatsschreiber: *[Signature]*
Publikation im Amtsblatt Nr. 7 vom 04.03.2016

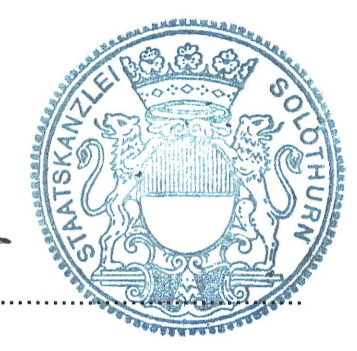

Änderungsindex:

Index:	Gez. / Datum:	Änderungsbeschreibung:
a		
b		
c		
d		
e		

Kanton Solothurn Gemeinde Neuendorf

Kies Neuendorf AG

Gestaltungsplan mit Sonderbauvorschriften und Zonenplanänderung

Kiesabbau und Auffüllung Aegerten

bestehend aus:

- Gestaltungsplan Abbau
- Gestaltungsplan Auffüllung und Endgestaltung
- Gestaltungsplan Profile
- Sonderbauvorschriften
- Zonenplanänderung

Gestaltungsplan Auffüllung und Endgestaltung

Situation 1:2000

Exemplar für die Genehmigung

CSDINGENIEURE+
VON GRUND AUF DURCHACHT

CSD Ingenieure AG
Hessstrasse 27d
3097 Liebfeld
www.csd.ch

Tel: 031 970 35 35
Fax: 031 970 35 36
bern@csd.ch

Masstab 1:2000

Gezeichnet	rys / 16.11.2012	
Geprüft	BLH / 16.11.2012	
Nachführung		
Format	60 / 105	
Auftrags Nummer	Phase Plan Nummer Index	
BE 7437	335 2	

BE_7437_100_335_02_GP_Auffuellung.dwg