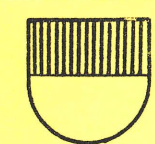


77/16

**KANTON SOLOTHURN**


Gemeinde Neuendorf

Kantonsstrasse II. Klasse

Mittelgäustrasse**Strassen - und Baulinienplan
Situation 1:500**

Als Auflageplan im Sinne von §11^{bis} des Gesetzes über das
Bauwesen vom 10. Juni 1906 / 24. Mai 1964 festgestellt,
Solothurn, 18. April 1973
Öffentliche Auflage vom 24. April - 23. Mai 1973
Für das Bau-Departement
Der Vorsteher:

Vom Regierungsrat durch heutigen
Beschluss Nr. 561 genehmigt,
Solothurn, den 1. 2. 1974
Der Staatsschreiber:

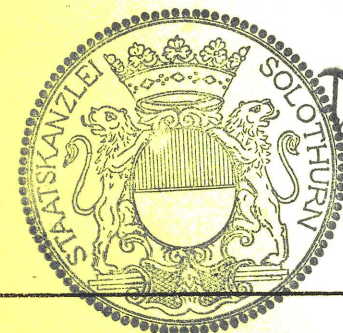


Dr. Max Gygis

Kant. Tiefbauamt SolothurnBearbeitet ha
Gezeichnet mba

Datum 6.6.72

Anderungen	Datum	Gez	Grösse	Plan Nr.
			30/126	77/8d/16

Nachgeführt bis 31.10.73 mba

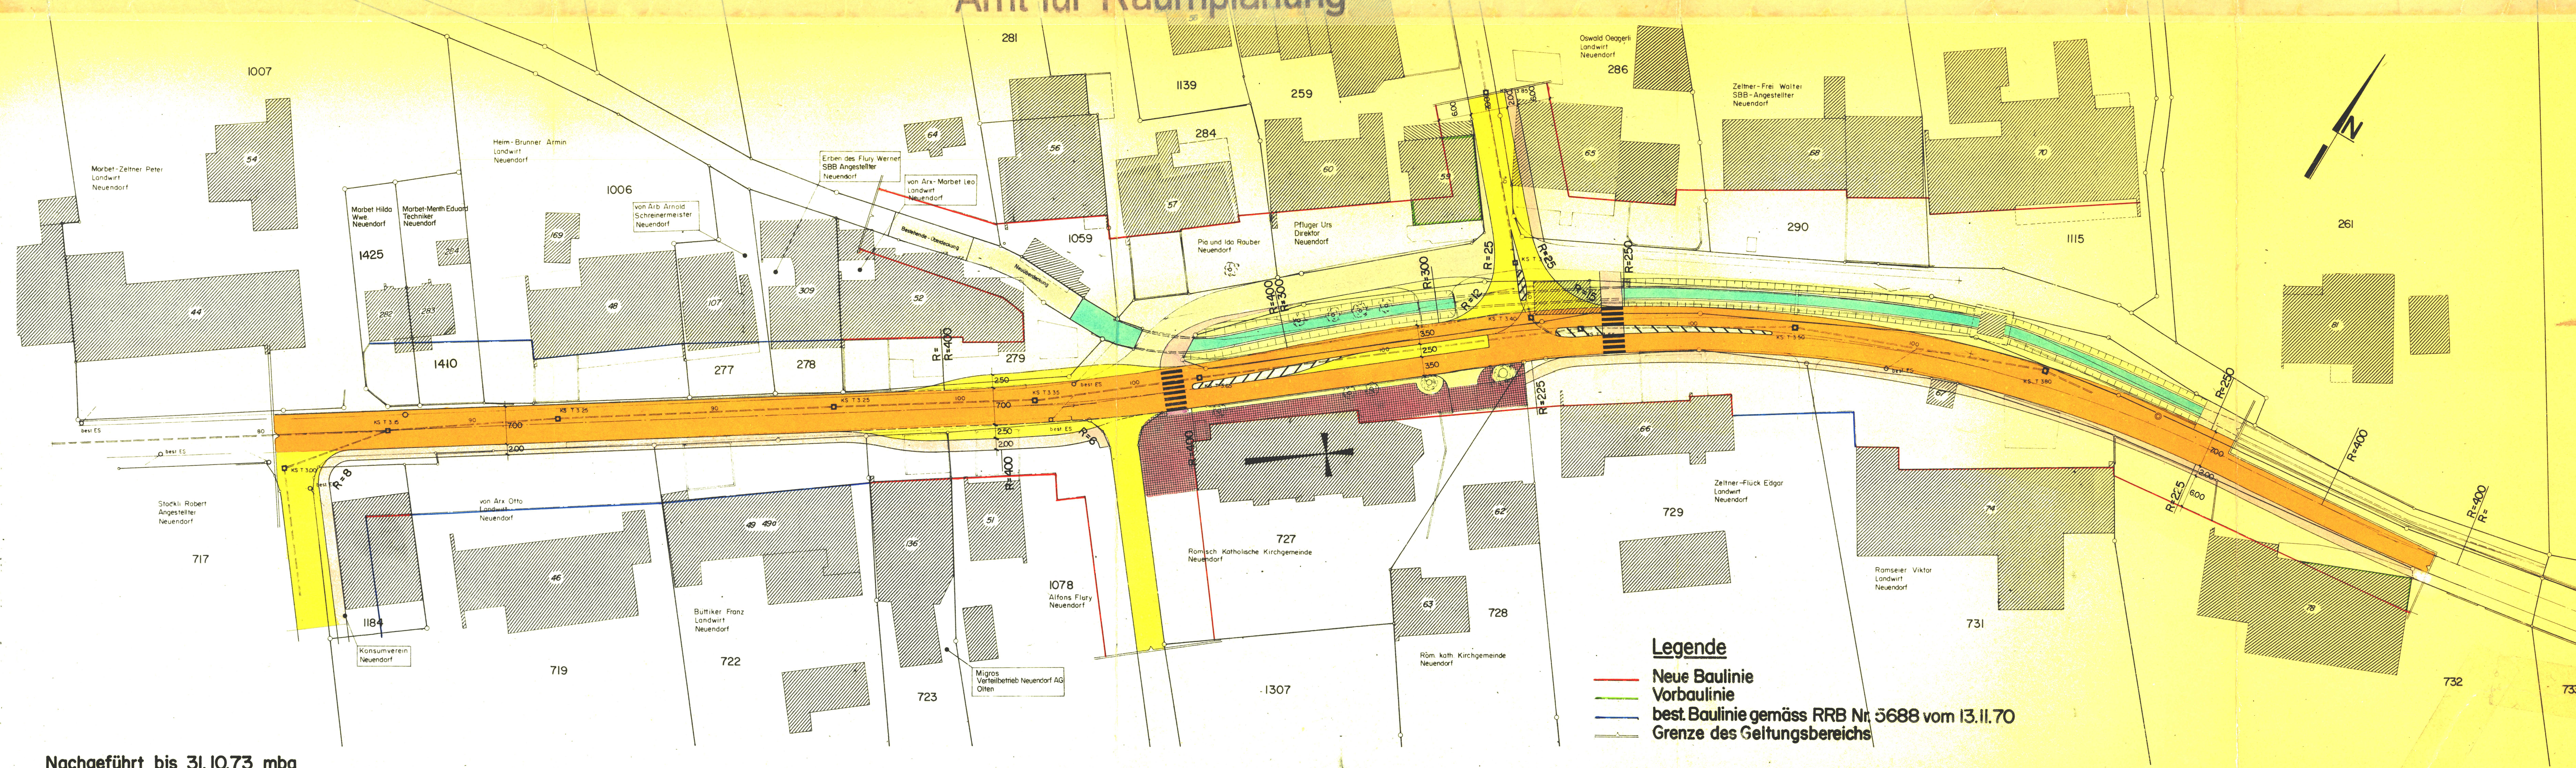Amt für Raumplanung**Legende**

- Neue Baulinie
- Vorbaulinie
- best. Baulinie gemäss RRB Nr. 5688 vom 13.11.70
- Grenze des Geltungsbereichs