


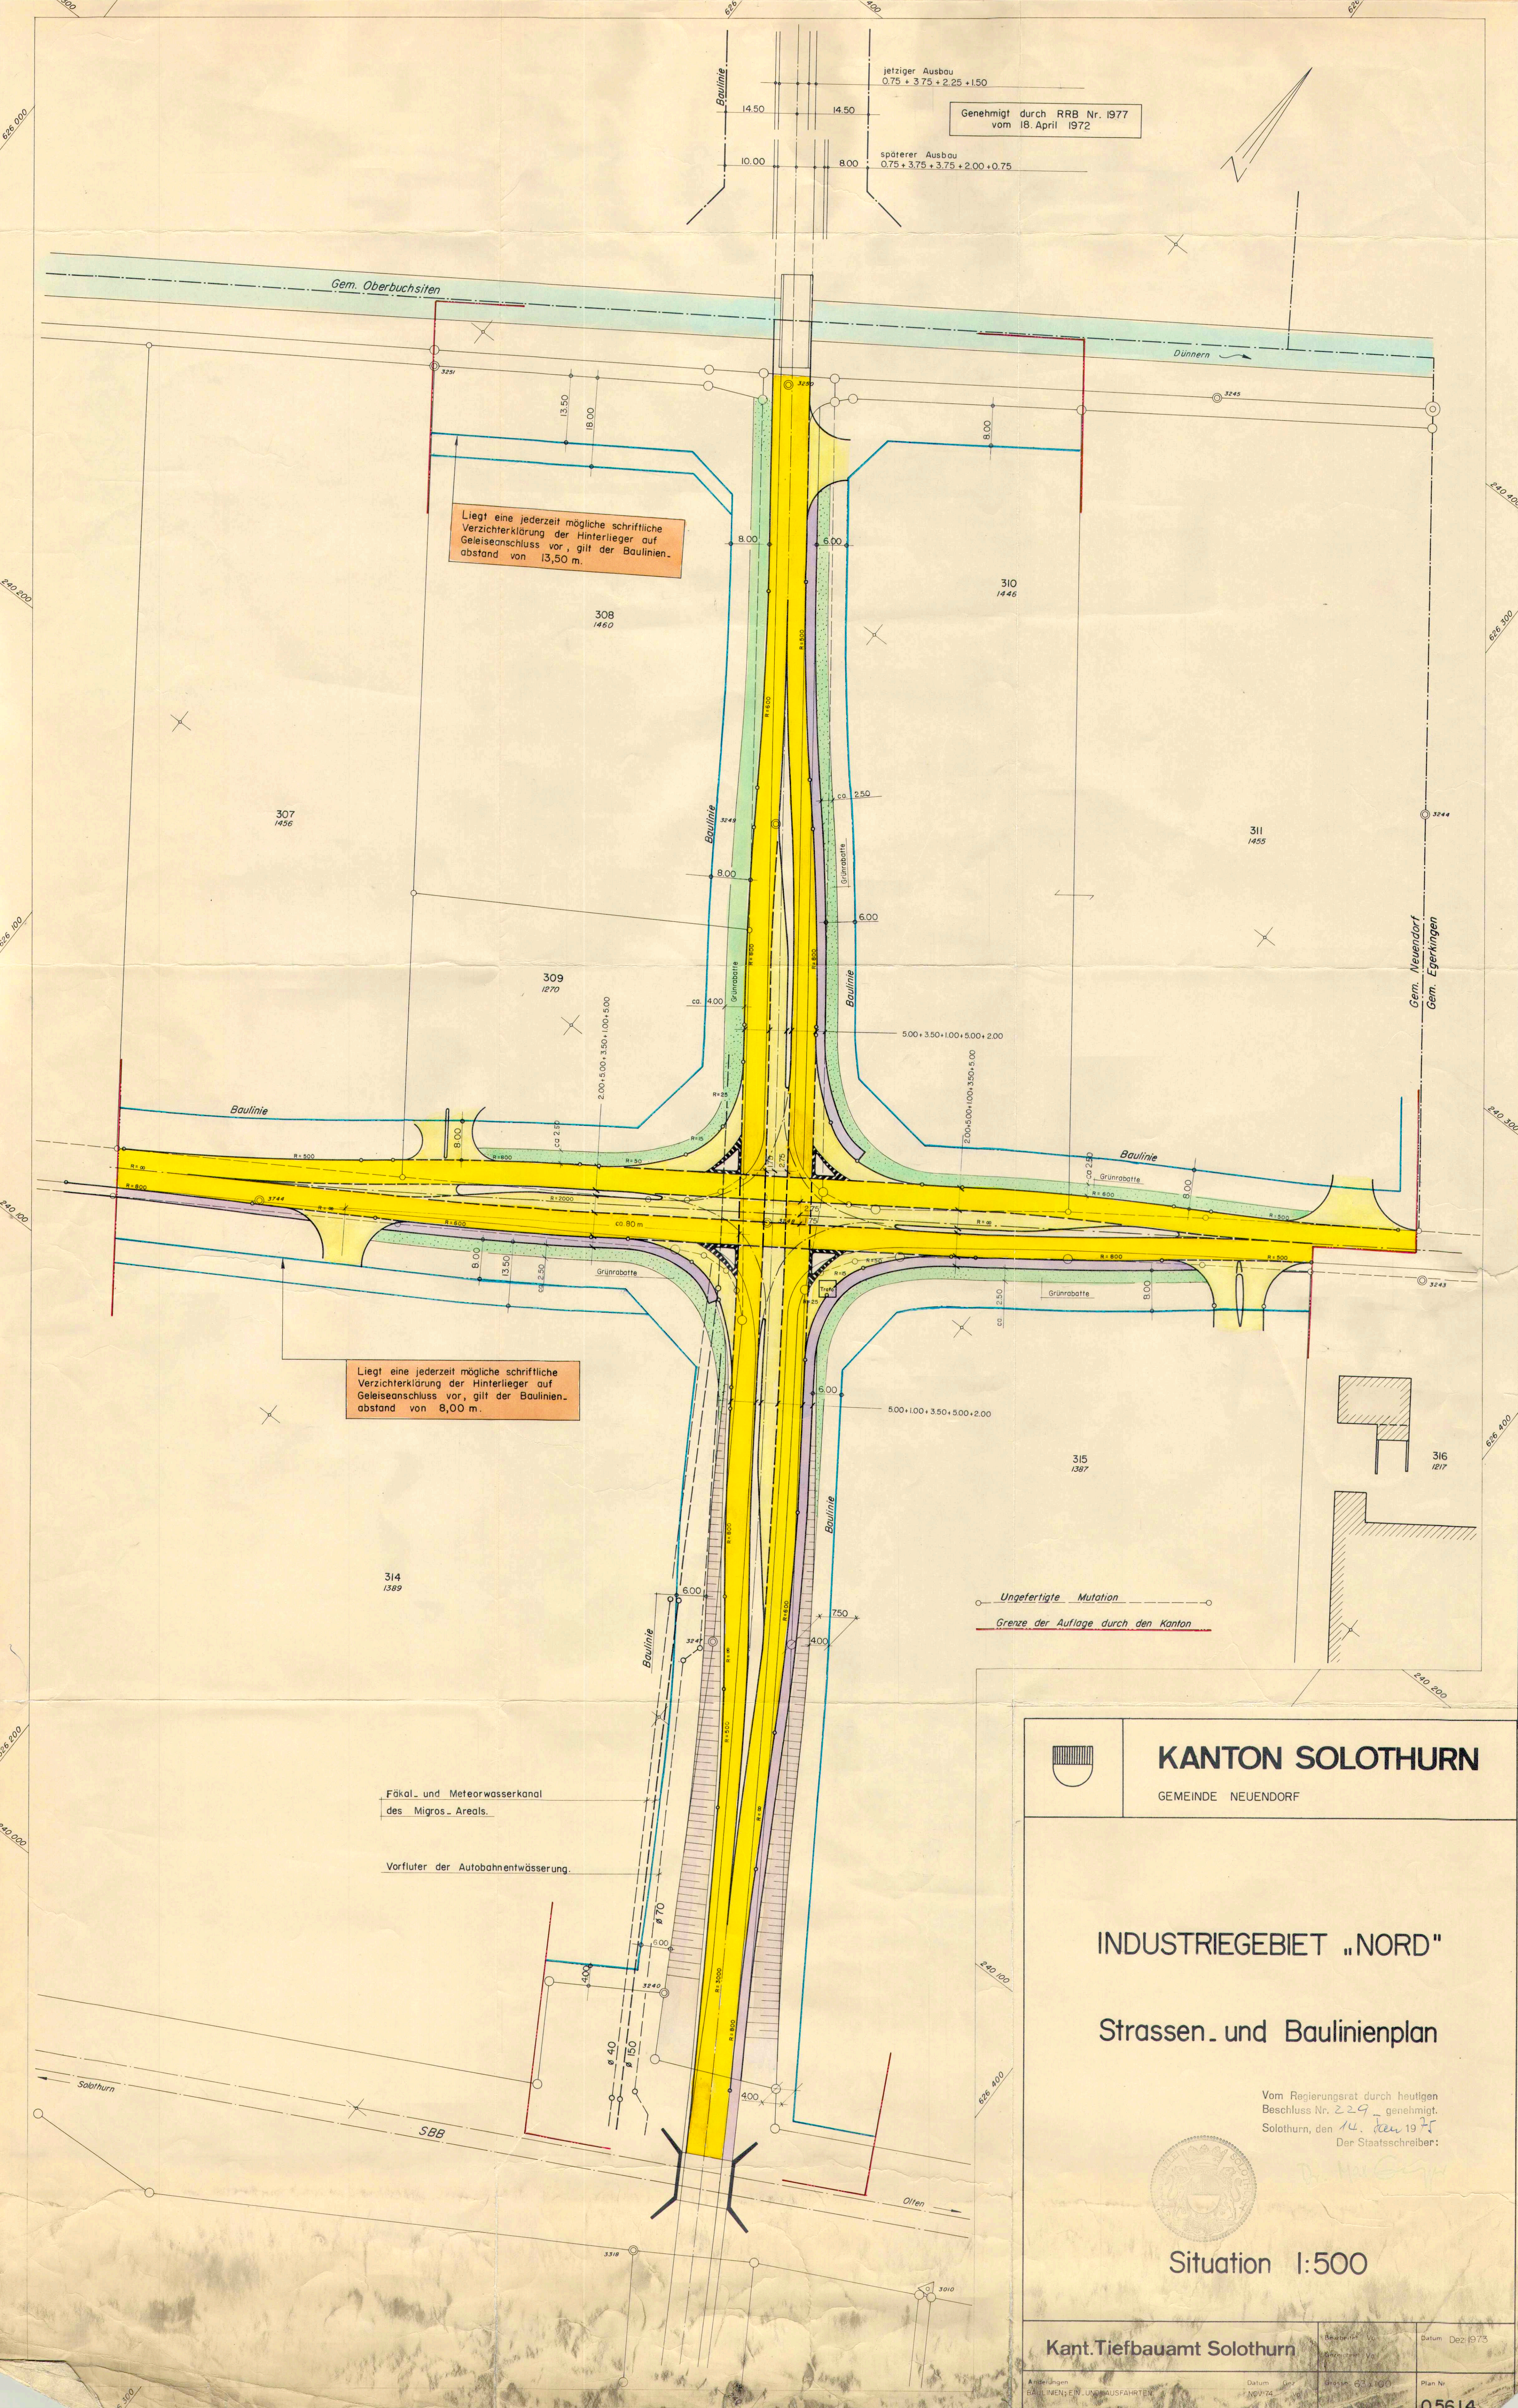

jetziger Ausbau
0.75 + 3.75 + 2.25 + 1.50
Genehmigt durch RRB Nr. 1977
vom 18. April 1972
späterer Ausbau
0.75 + 3.75 + 3.75 + 2.00 + 0.75


Liegt eine jederzeit mögliche schriftliche
Verzichtserklärung der Hinterlieger auf
Geleiseanschluss vor, gilt der Baulinien-
abstand von 13,50 m.

Liegt eine jederzeit mögliche schriftliche
Verzichtserklärung der Hinterlieger auf
Geleiseanschluss vor, gilt der Baulinien-
abstand von 8,00 m.

Fäkal- und Meteorwasserkanal
des Migros-Areals.

Vorfluter der Autobahntwässerung.

Ungefertigte Mutation
Grenze der Auflage durch den Kanton

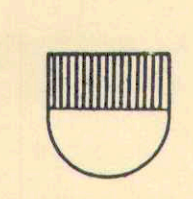

KANTON SOLOTHURN

GEMEINDE NEUENDORF

INDUSTRIEGEBIET „NORD“

Strassen- und Baulinienplan

Vom Regierungsrat durch heutigen
Beschluss Nr. 229 genehmigt.
Solothurn, den 14. Juni 1975
Der Staatsschreiber:



Situation 1:500

Kant. Tiefbauamt Solothurn

Bezeichnet von:
Datum: Dez. 1973

Anfertiger:
Datum: 1974
Blatt: 63.1.100
Plan Nr.: 056.14