

86

proj. Hydranten
proj. Leitungen d = 125 mm
proj. Schieber

best. Leitung durch grössere ersetzen

Privatleitung

Knotenpunkt Nr. 86

Bauzonengrenze

Abgrenzung Reservegebiet

Proj. Strassen

Grund- und Quellwasserschutzzone I

Grund- und Quellwasserschutzzone II

Grund- und Quellwasserschutzzone II



Planaufgabe vom 17. Juni 2005 bis 16. Juli 2005

Beschlossen vom Einwohnergemeinderat Neuendorf
Neuendorf, 22. August 2005

Der Gemeindepräsident :

Der Gemeindeschreiber :

Genehmigt vom Regierungsrat des Kantons Solothurn
gemäss RRB Nr. 2005 / 2501 vom 06. Dezember 200


Der Staatsschreiber :

Index	Datum	Änderungen			gez.	gepr.	gen.	Densungen Datum: 25.05.2005 gezeichnet: chh Grösse: 60 x 96 Rolle Nr.: CAD-File: M:\Neuenhof\3320\GW\3320_3.dwg gedruckt: 15-DEC-2009 17:21 user: chh	geprüft: Plan Nr. 3320 / 3	genehmigt:
1	14.12.2005	Ergänzungen gemäss RRB			chh					
AV-Grundlaze vom: 03.11.2005										

		www.bsb-partner.ch
Biberist	Tel. 032 671 22 22	Fax 032 671 22 00
Oensingen	Tel. 062 388 38 38	Fax 062 388 38 00
Grenchen	Tel. 032 654 59 30	Fax 032 654 59 31
Schliern/Bern	Tel. 031 978 00 78	Fax 031 978 00 79

BSB + Partner
Ingenieure und Planer

bsb+

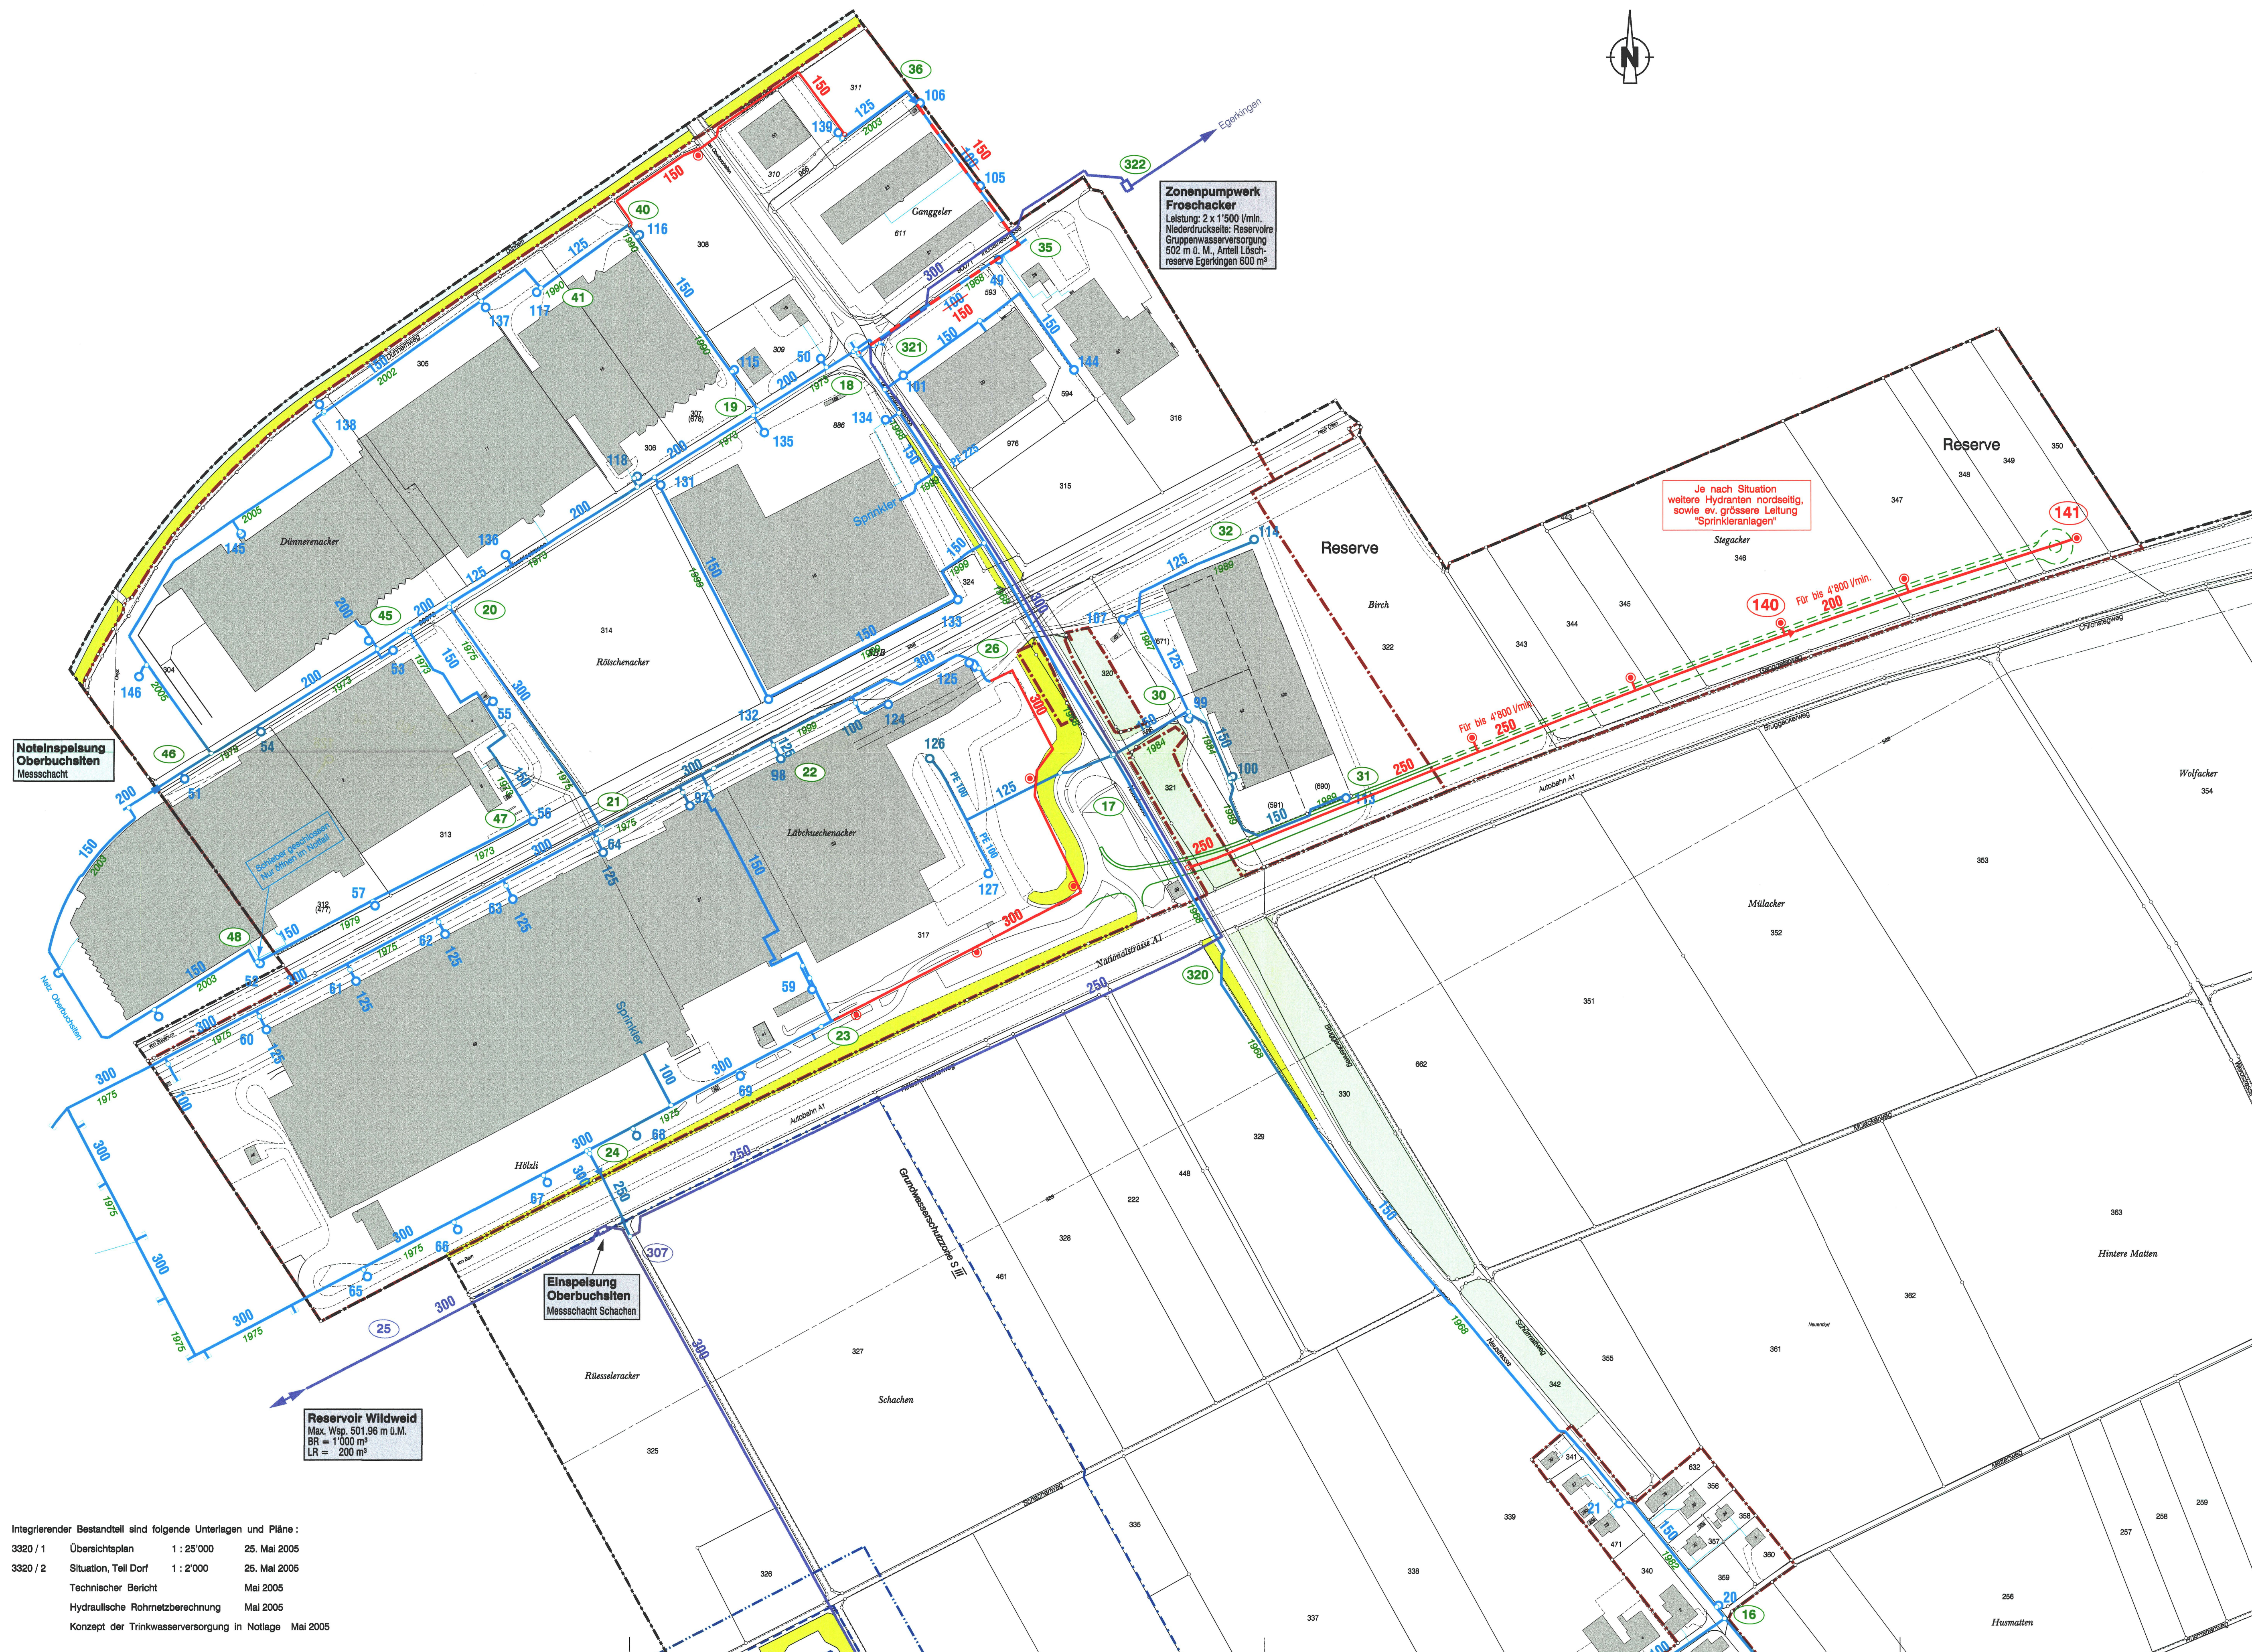

Integrierender Bestandteil sind folgende Unterlagen und Pläne :

3320 / 1 Übersichtsplan 1 : 25'000 25. Mai 2005

3320 / 2	Situation Teil Dorf	1 : 2'000	25. Mai 2005

	Technischer Bericht		Mai 2005

Technischer Bericht	Mai 2005

