77/24

Amt für Raumplanung

KANTON SOLOTHURN

Gemeinde Neuendorf

Kantonsstrasse II Klasse

Mittelgäustrasse

Strassen- und Baulinienplan

Situation 1:500

Teil Ost

Als Auflageplan im Sinne von §11bis des Gesetzes über das Bauwesen vom 10. Juni 1906/24. Mai 1964 festgestellt,
Solothurn, 7. April 1976
Oeffentliche Auflage vom 12. April – 12. Mai 1976
Für das Bau-Departement
Der Vorsteher:

Vom Regierungsrat durch heutigen Beschluss Nr. 5038 genehmigt.
Solothurn, den 31. Aug. 1976
Der Staatsschreiber:
Dr. Mar Gerpi

Kant. Tiefbauamt Solothurn
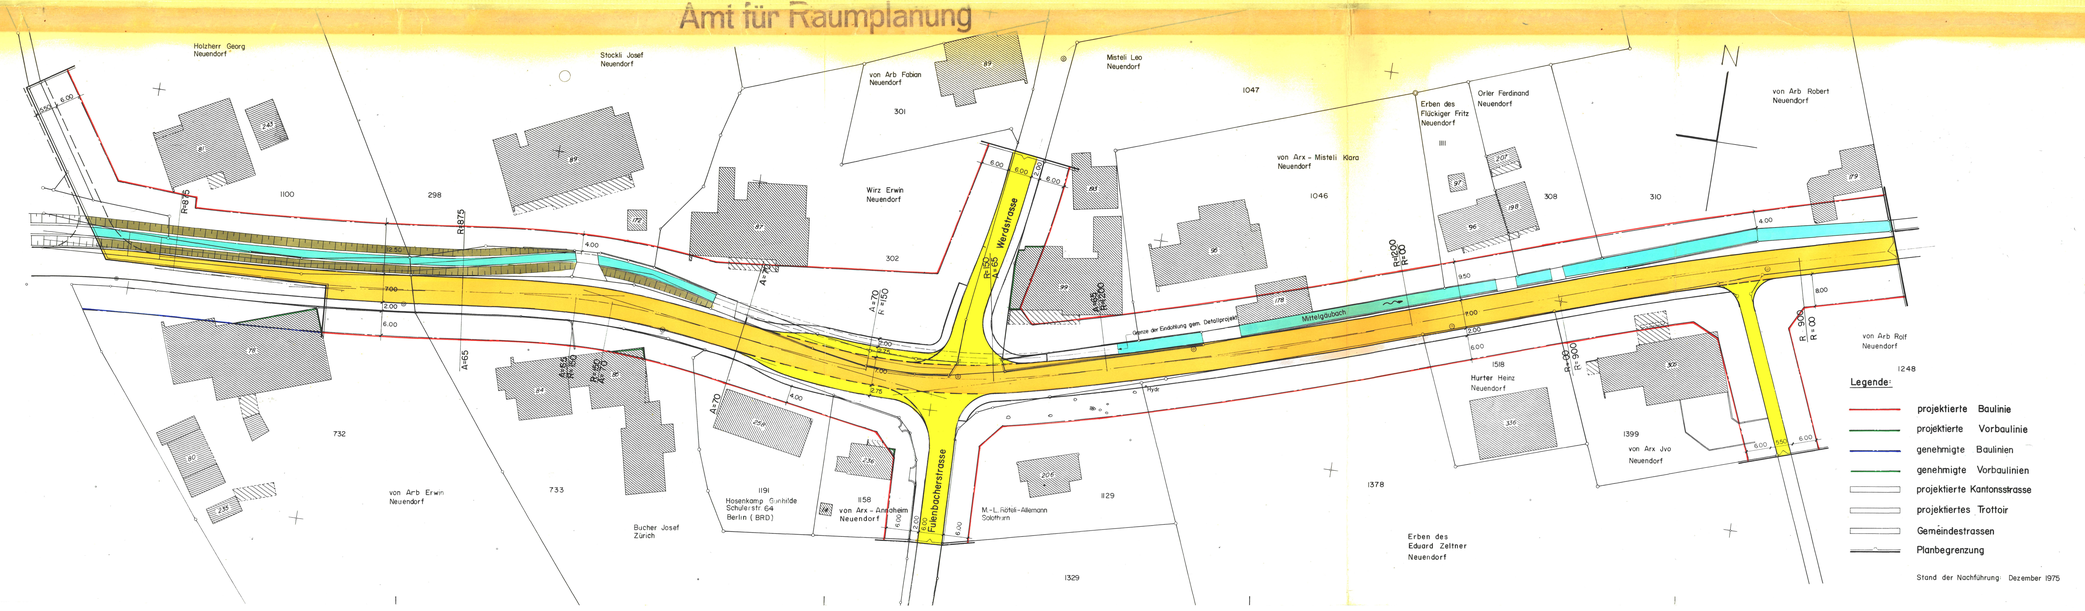
Bearbeitet	GG	Datum	3.11.75
Gezeichnet	GG		
Änderungen	Datum	Gez.	Grösse 30 / 126
			Plan Nr. 77/20