77/27

KANTON SOLOTHURN

Gemeinde Neuendorf

Kantonsstrasse III. Klasse

Neustrasse

Strassen- und Baulinienplan

Situation 1:500

Blatt 4

Als Auflageplan im Sinne von §§ des Gesetzes über das Bauwesen vom 10. Juni 1905 / 24. Mai 1964 festgestellt.
Solothurn, 20. Oktober 1978
Oeffentliche Auflage vom 30. Oktober – 30. November 1978
Vom Regierungsrat durch Inhaltgen genehmigt. Für das Bau-Departement
Beschluss Nr. 4625 genehmigt. Der Vorsteher:
Solothurn, den 13. 7. 1979
Der Staatsschreiber:
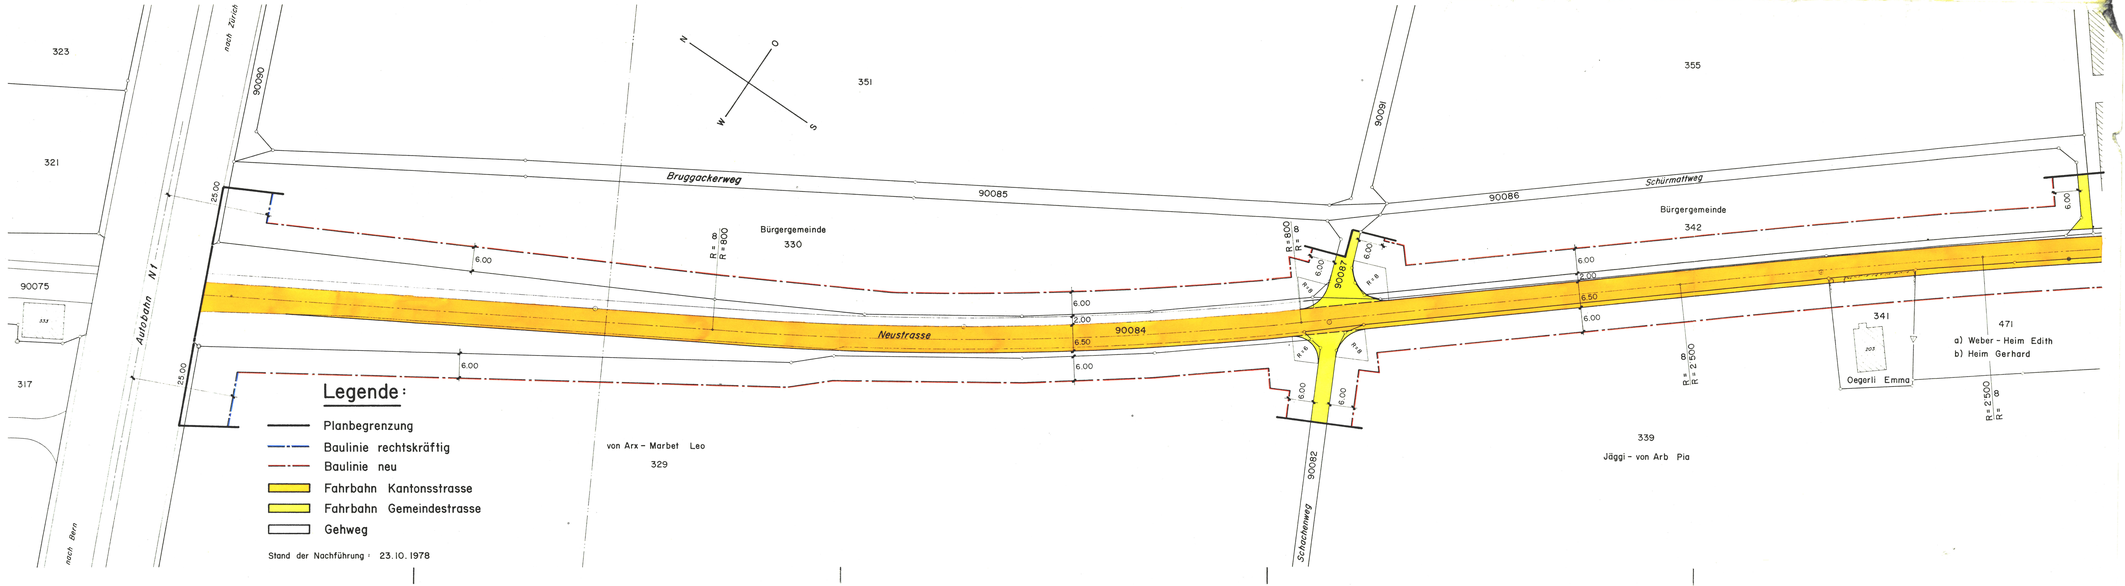
Kant. Tiefbauamt Solothurn	Bearbeitet TS	Datum 25.10.1978
	Gezeichnet Blä.	
Aenderungen: Datum Gez. A B C D	Grösse 30 x 126	Plan Nr. 77/26