

Kanton Solothurn *ACP* Gemeinde Neuendorf

Gefrierhaus AG St. Margrethen
Industriezone Chilchstegacker

Gemeinde Neuendorf
Industriezone Chilchstegacker Einzoning

Längenprofile Kanalisation 1:500/50

Änderungen		Projektiert	Weissert
		Gezeichnet	Tokar
		Kontrolliert	Marti
		Datum	3.5.1983
		Format	60 x 105

Emch + Berger
Emch + Berger Bern AG
3001 Bern
Gartenstrasse 1
Tel. 031 25 23 23


181 136/ 22

Schmutzwasserleitung

Horizont 430.00

Stationierung

Terrainhöhen

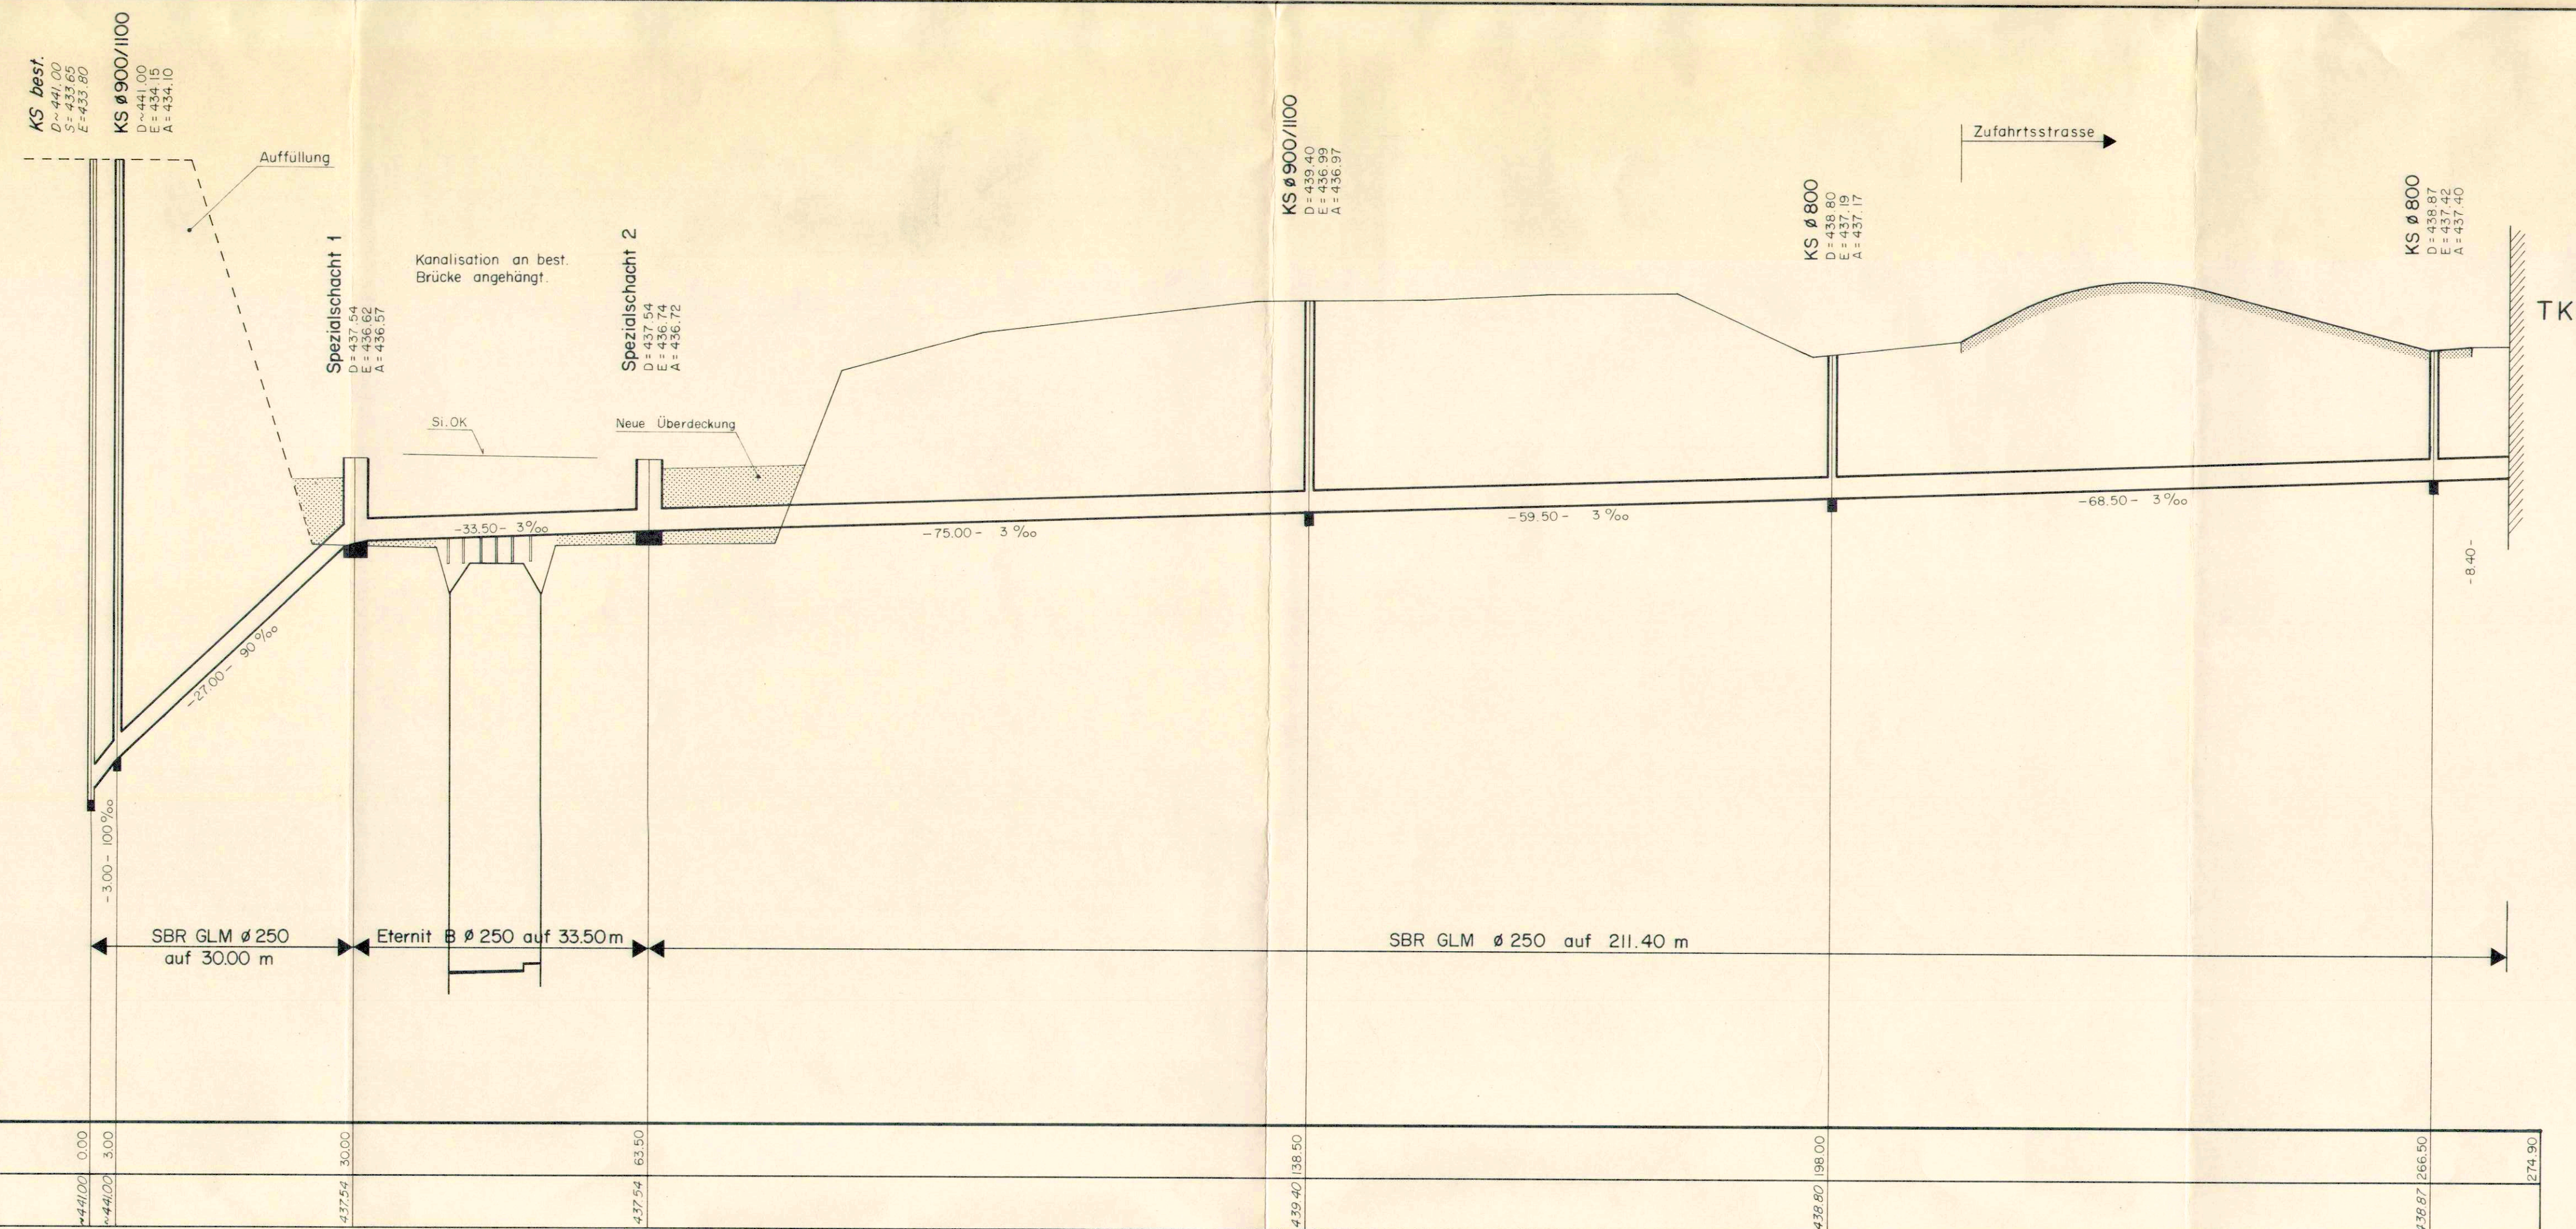

Meteorwasserleitung

Horizont 430.00

Stationierung

Terrainhöhen

