


77 / 67

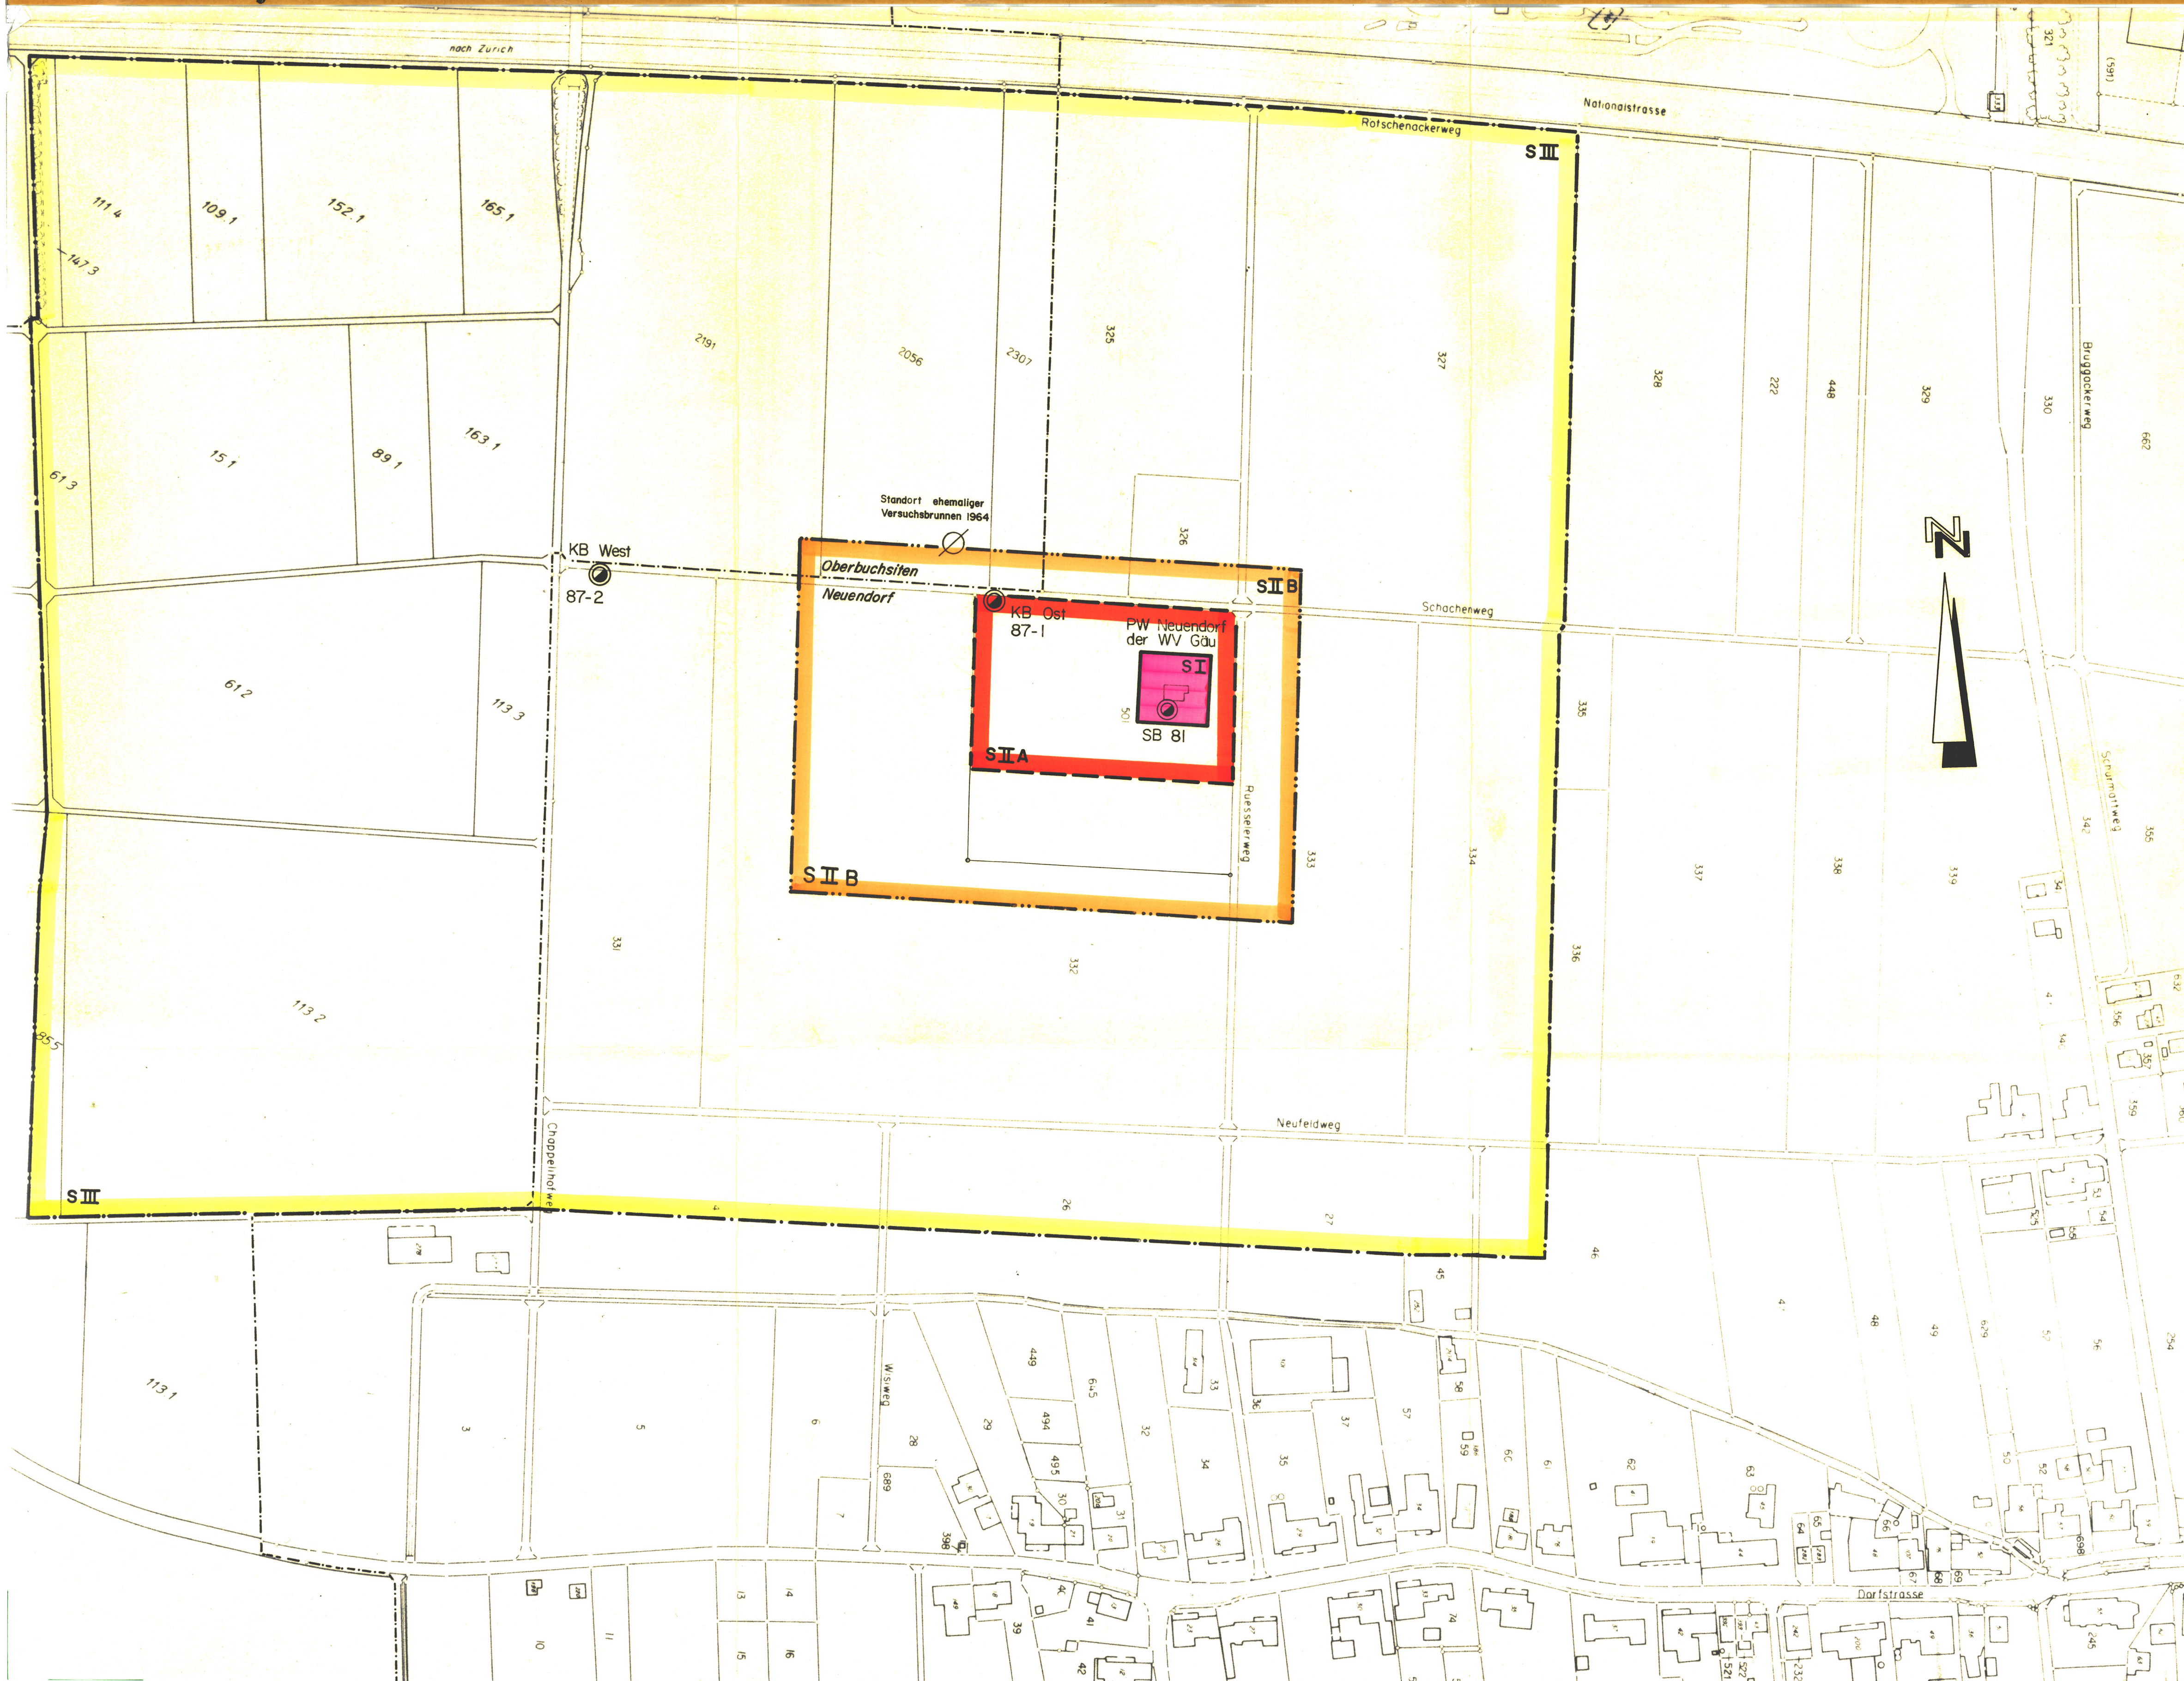


KANTON SOLOTHURN

BAU-DEPARTEMENT AMT FÜR WASSERWIRTSCHAFT

ZWECKVERBAND

REGIONALE WASSERVERSORGUNG GÄU

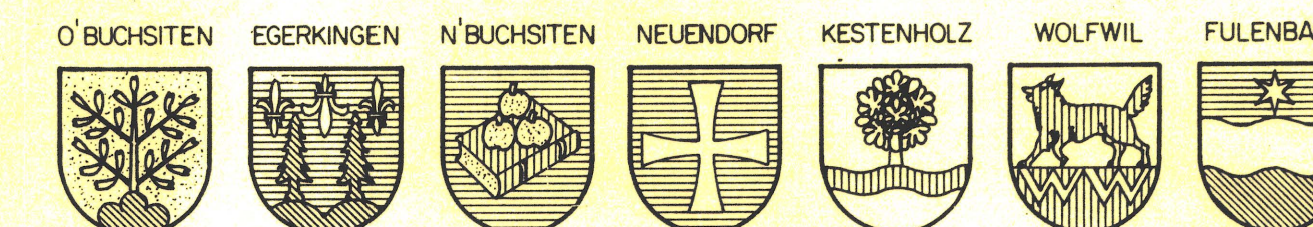GRUNDWASSERFASSUNG MIT
PUMPWERK UND TRAFOSTATION
NEUFELD NEUENDORFSCHUTZZONEN-PLAN
EG OBERBUCHSITEN UND NEUENDORF

SITUATION 1:2000

EMCH + BERGER SOLOTHURN AG, INGENIEURBÜRO
FÜR HOCH- U. TIEFBAU, WASSERVERSORGUNGENEmch+
BergerSOLOTHURN TEL 065 / 21 32 01
OLTEN TEL 062 / 26 14 26
WIEDLISBACH TEL 065 / 76 38 06

ÄNDERUNGEN	DAT.	PLAN NR.
A TEXT	20.4.93	WV 160.6.38
B S II A	14.1.94	
C		MASSTAB 1:2000
D		GROSSE 84 x 48
E		DATUM 6.1.93
F		GEZ. E.C
G		
H		
I		
J		

Legende:

- Zone SI ("Fassungsbereich")
- Zone SII A ("engere" Schutzzone)
- Zone SII B ("Freihaltezone")
- Zone SIII ("weitere" Schutzzone)

GENEHMIGT VOM REGIERUNGSRAT DES KANTONS SOLOTHURN GEMÄSS
RRB NR. 1742 VOM 14. Juni 1994

DER STAATSSCHREIBER:

Dr. K. Füllbach