


BESCHLOSSEN VOM EINWOHNERGEMEINDERAT NEUENDORF
NEUENDORF, DEN 21. OKTOBER 1996

DER GEMEINDESCHREIBER:

DER STAATSCHREIBER:

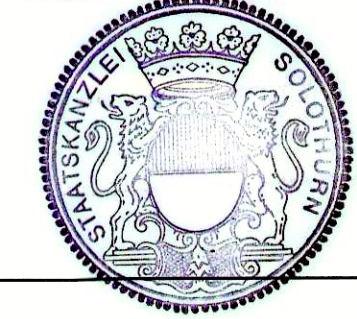


MST 1 :200


WEITERE BESTANDTEILE DES GESTALTUNGSPLANES:

- SONDERBAUVORSCHRIFTEN


PLAN NR. 9608.00/01/01	DAT. 22.5.1996 GEZ Z	PLAN FL. 0.00
CAD//KERAMIK/PROJ//GESTAL.	ZEICHN. XXXXXXXX	REV. 29.8.1996
VIS. GLA. 02		VIS. LA
ZURMUEHLE.SCHENK.BIGLER+PARTNER	DIPLARCHITEKTEN HTL/PLANERBUERO SIA	4702 OENSINGEN
SCHACHENSTRASSE 40	TEL 062 / 396 18 78	FAX 062 / 396 10 19

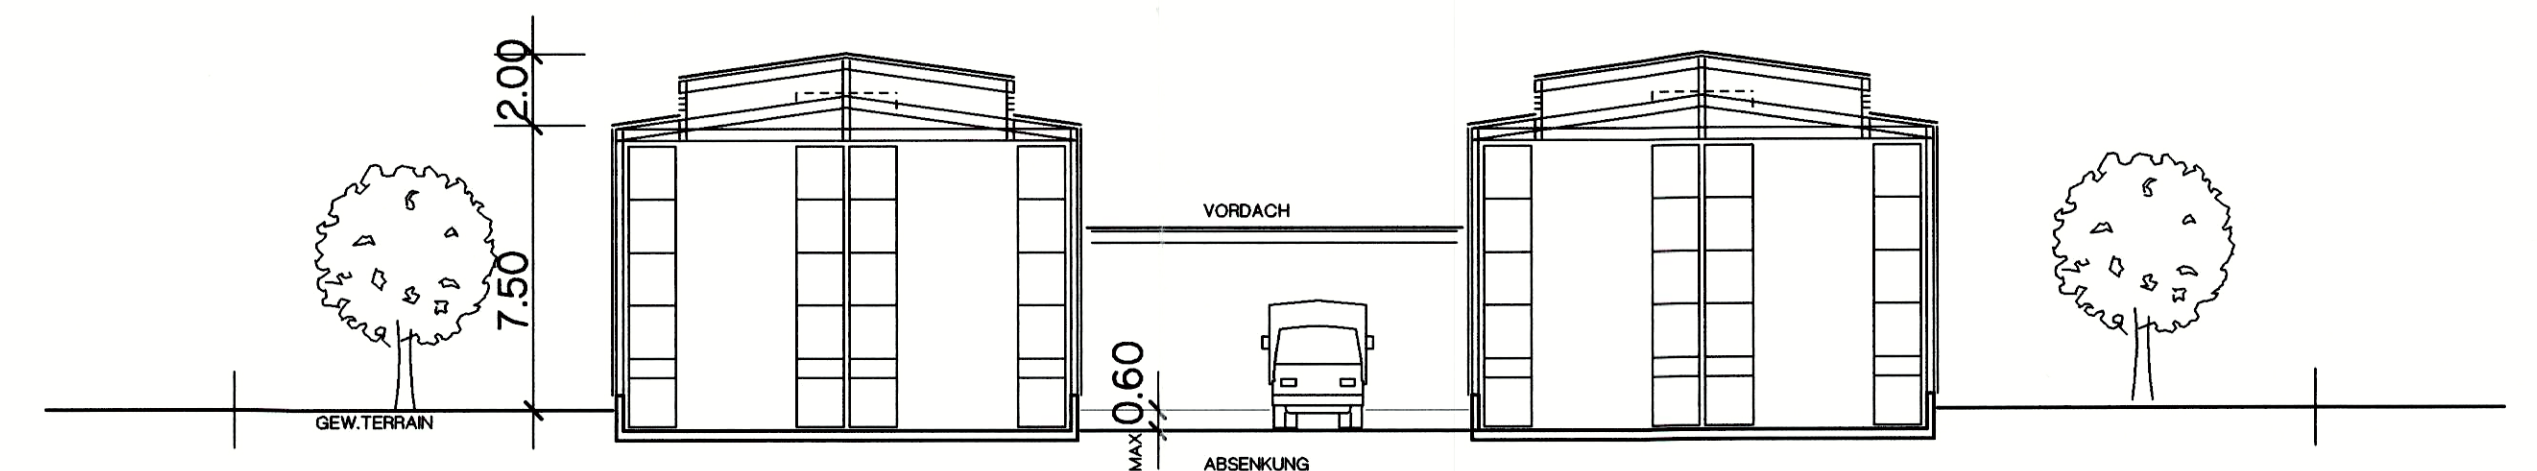

s c h n i t t A - A

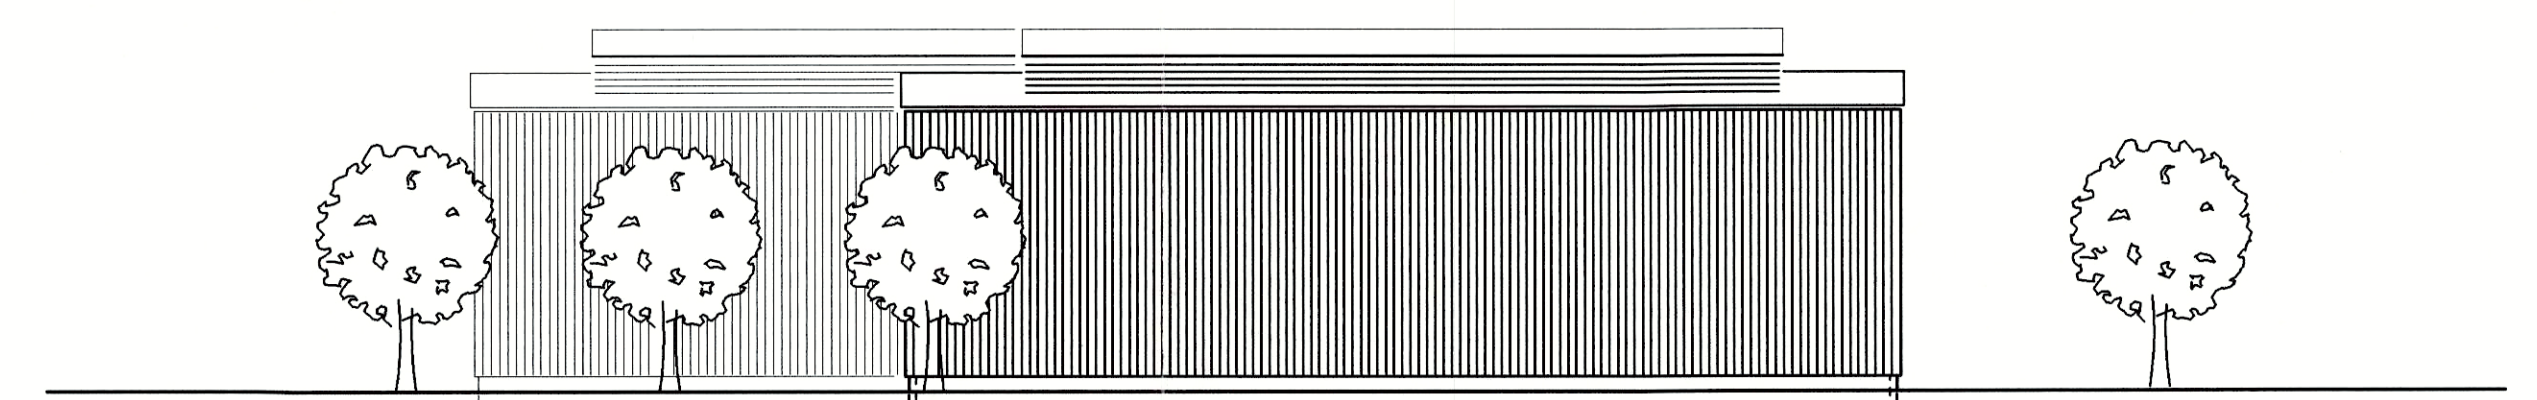

west - f a s s a d e

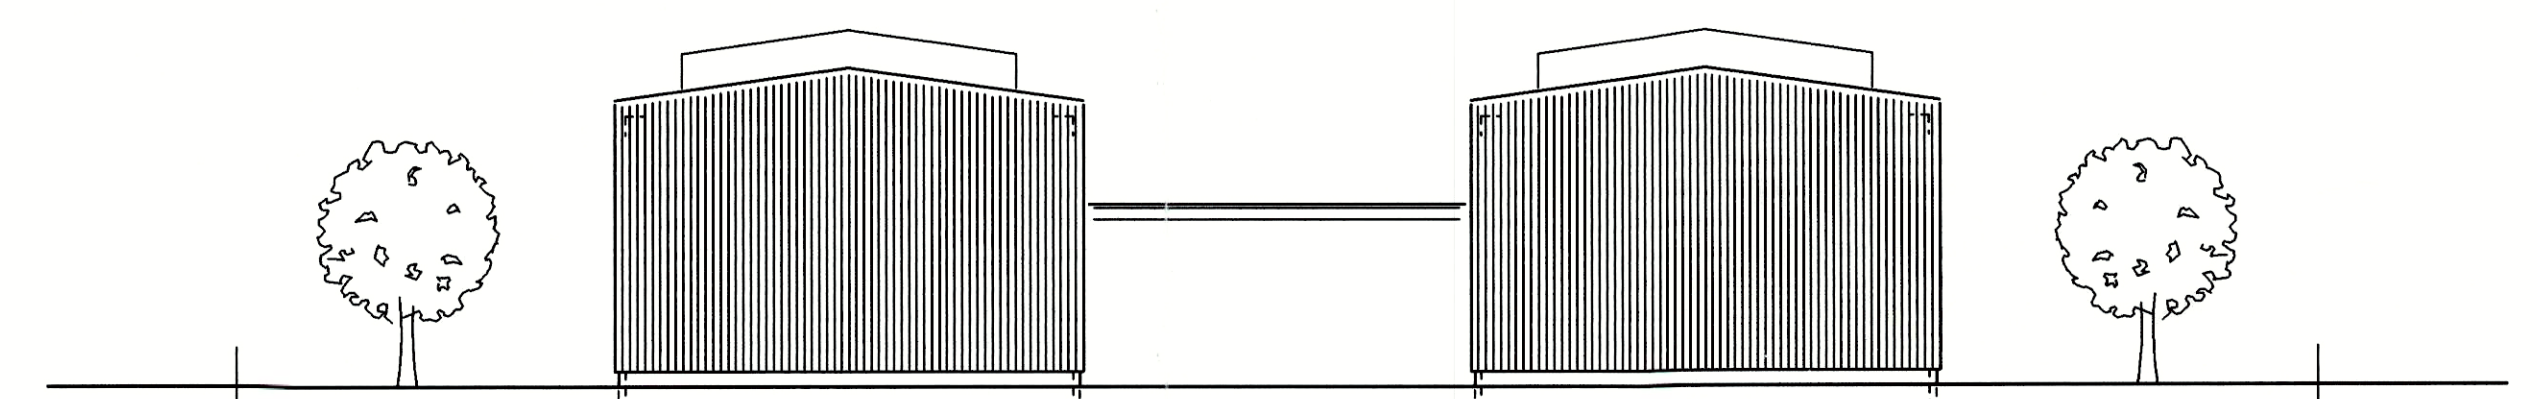

s u e d - f a s s a d e

l e g e n d e

