771 / 91

Neuendorf

Aenderung Teilzonen- und Erschliessungsplan Neuendorf 20526 / 2

- Teilzonenplan für das Gebiet Löliacker 20623 / 1
- Aenderung der Baulinien für das Gebiet Weiermatte 4972.300 / 1
- Teilzonenplan Banacker 20601 / 2

Situation 1:1000

Index	Datum	Aenderungen	gez.	gepr.	gen.	Oensingen	geprüft:	genehmigt:
						Datum: 12.05.2004		
						gezeichnet: evw	Plan Nr.	
						Grösse: 30 x 63	20526 / 2	
						Rolle Nr.:		
						CAD-File: t:\daten\tiefbau\dgn\2000\20526\20526_2.dgn		
AV- Grundlage vom:	05.03.2001					gedruckt: 04-NOV-2004 11:51	user: sku	

BSB+Partner
Ingenieure und Planer
Biberist Tel.: 032/671 22 22 Fax: 032/671 22 00
Oensingen Tel.: 062/388 38 38 Fax: 062/388 38 00
Grenchen Tel.: 032/654 59 30 Fax: 032/654 59 31
Bern Tel.: 031/318 45 20 Fax: 031/318 45 21
www.bsb-partner.ch

Öffentliche Planauflage vom 24. September bis 25. Oktober 2004

Beschlossen vom Einwohnergemeinderat Neuendorf

Neuendorf, 20. September 2004

Der Gemeindepräsident :

Der Gemeindeschreiber :

Genehmigt vom Regierungsrat des Kantons Solothurn

Gemäss RRB Nr. 145 vom 18. Jan. 2005

Der Staatsschreiber :

Teilzonen- und Erschliessungsplan rechtsgültig (orientierend) Planausschnitt 1 : 1000

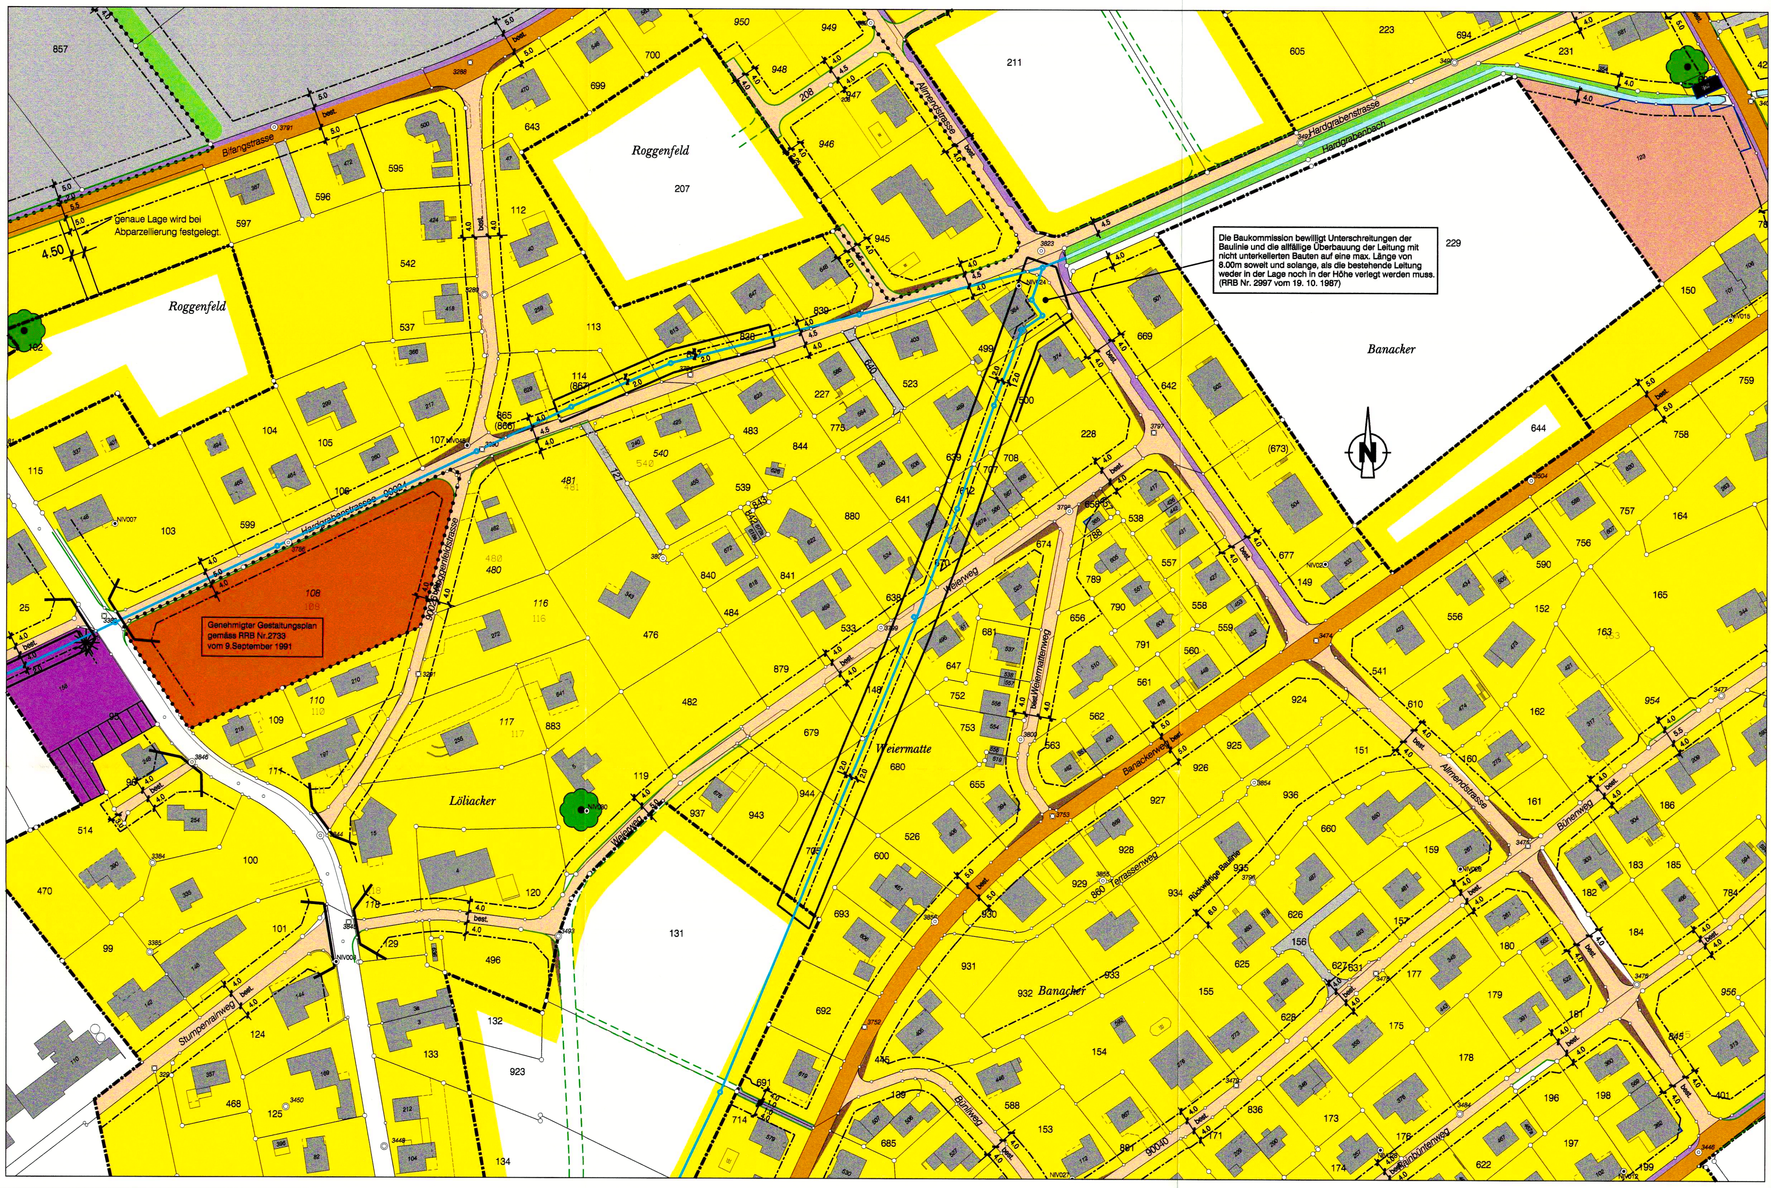

Teilzonen- und Erschliessungsplan neu Planausschnitt 1 : 1000

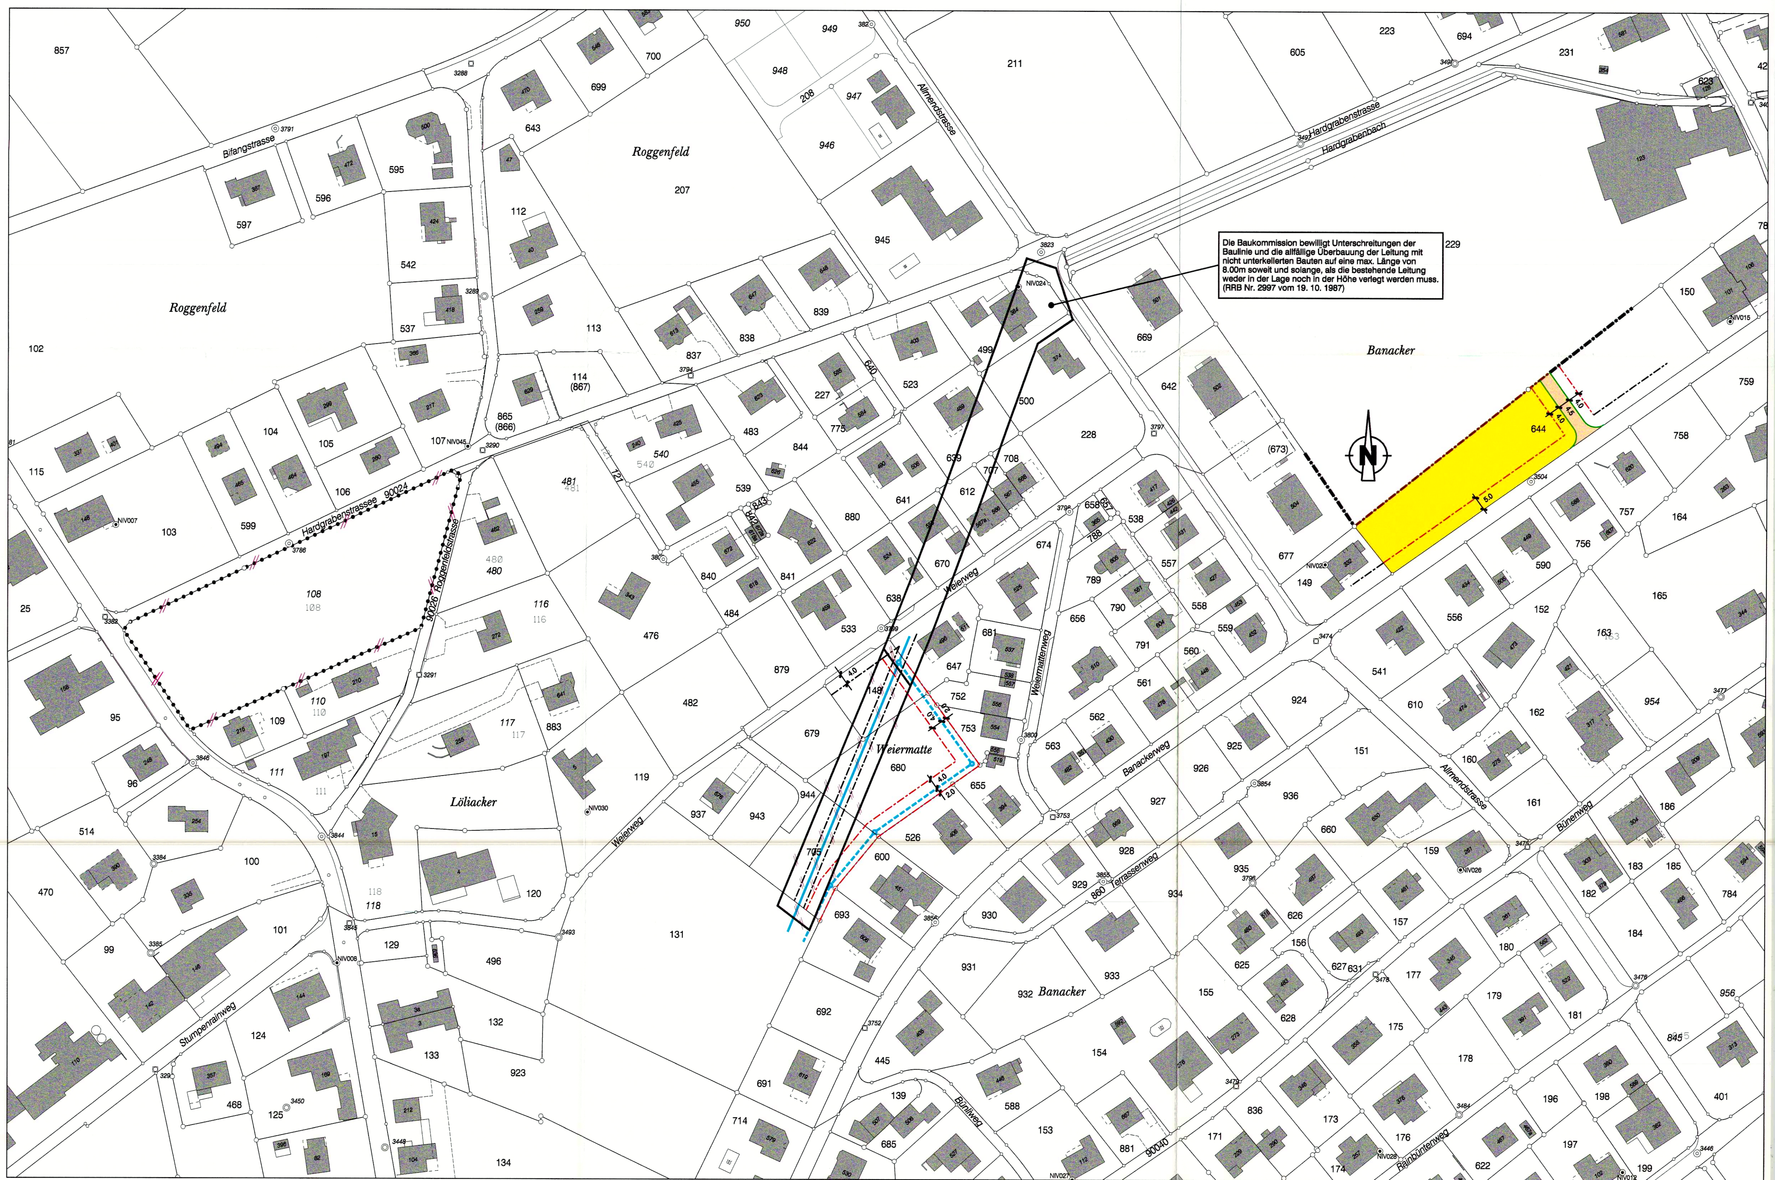

Legende

Genehmigungsinhalt

- Bauzonengrenze neu
- Baulinie neu
- Baulinie entfällt
- Gebiet mit Gestaltungsplanpflicht wird aufgehoben. Gleichzeitig wird der Gestaltungsplan RRB NR. 2733 vom 9. 09.1991 aufgehoben
- Geplanter Strassenrand
- Wohnzone W2
- Erschliessungsstrasse
- Teilaufhebung Beschränkung Baulinienunterschreitung

Orientierungsinhalt

- Bauzonengrenze
- Grenze Reservezone
- Gebiet mit Gestaltungsplanpflicht
- Baulinie rechtsgültig
- Geplanter Strassenrand
- Wohnzone W2
- Wohnzone W3
- Erschliessungsstrasse
- Sammelstrasse
- Trottoir / Fussweg
- Reinabwasserleitung bestehend, wird aufgehoben
- Reinabwasserleitung projektiert, im Bau