


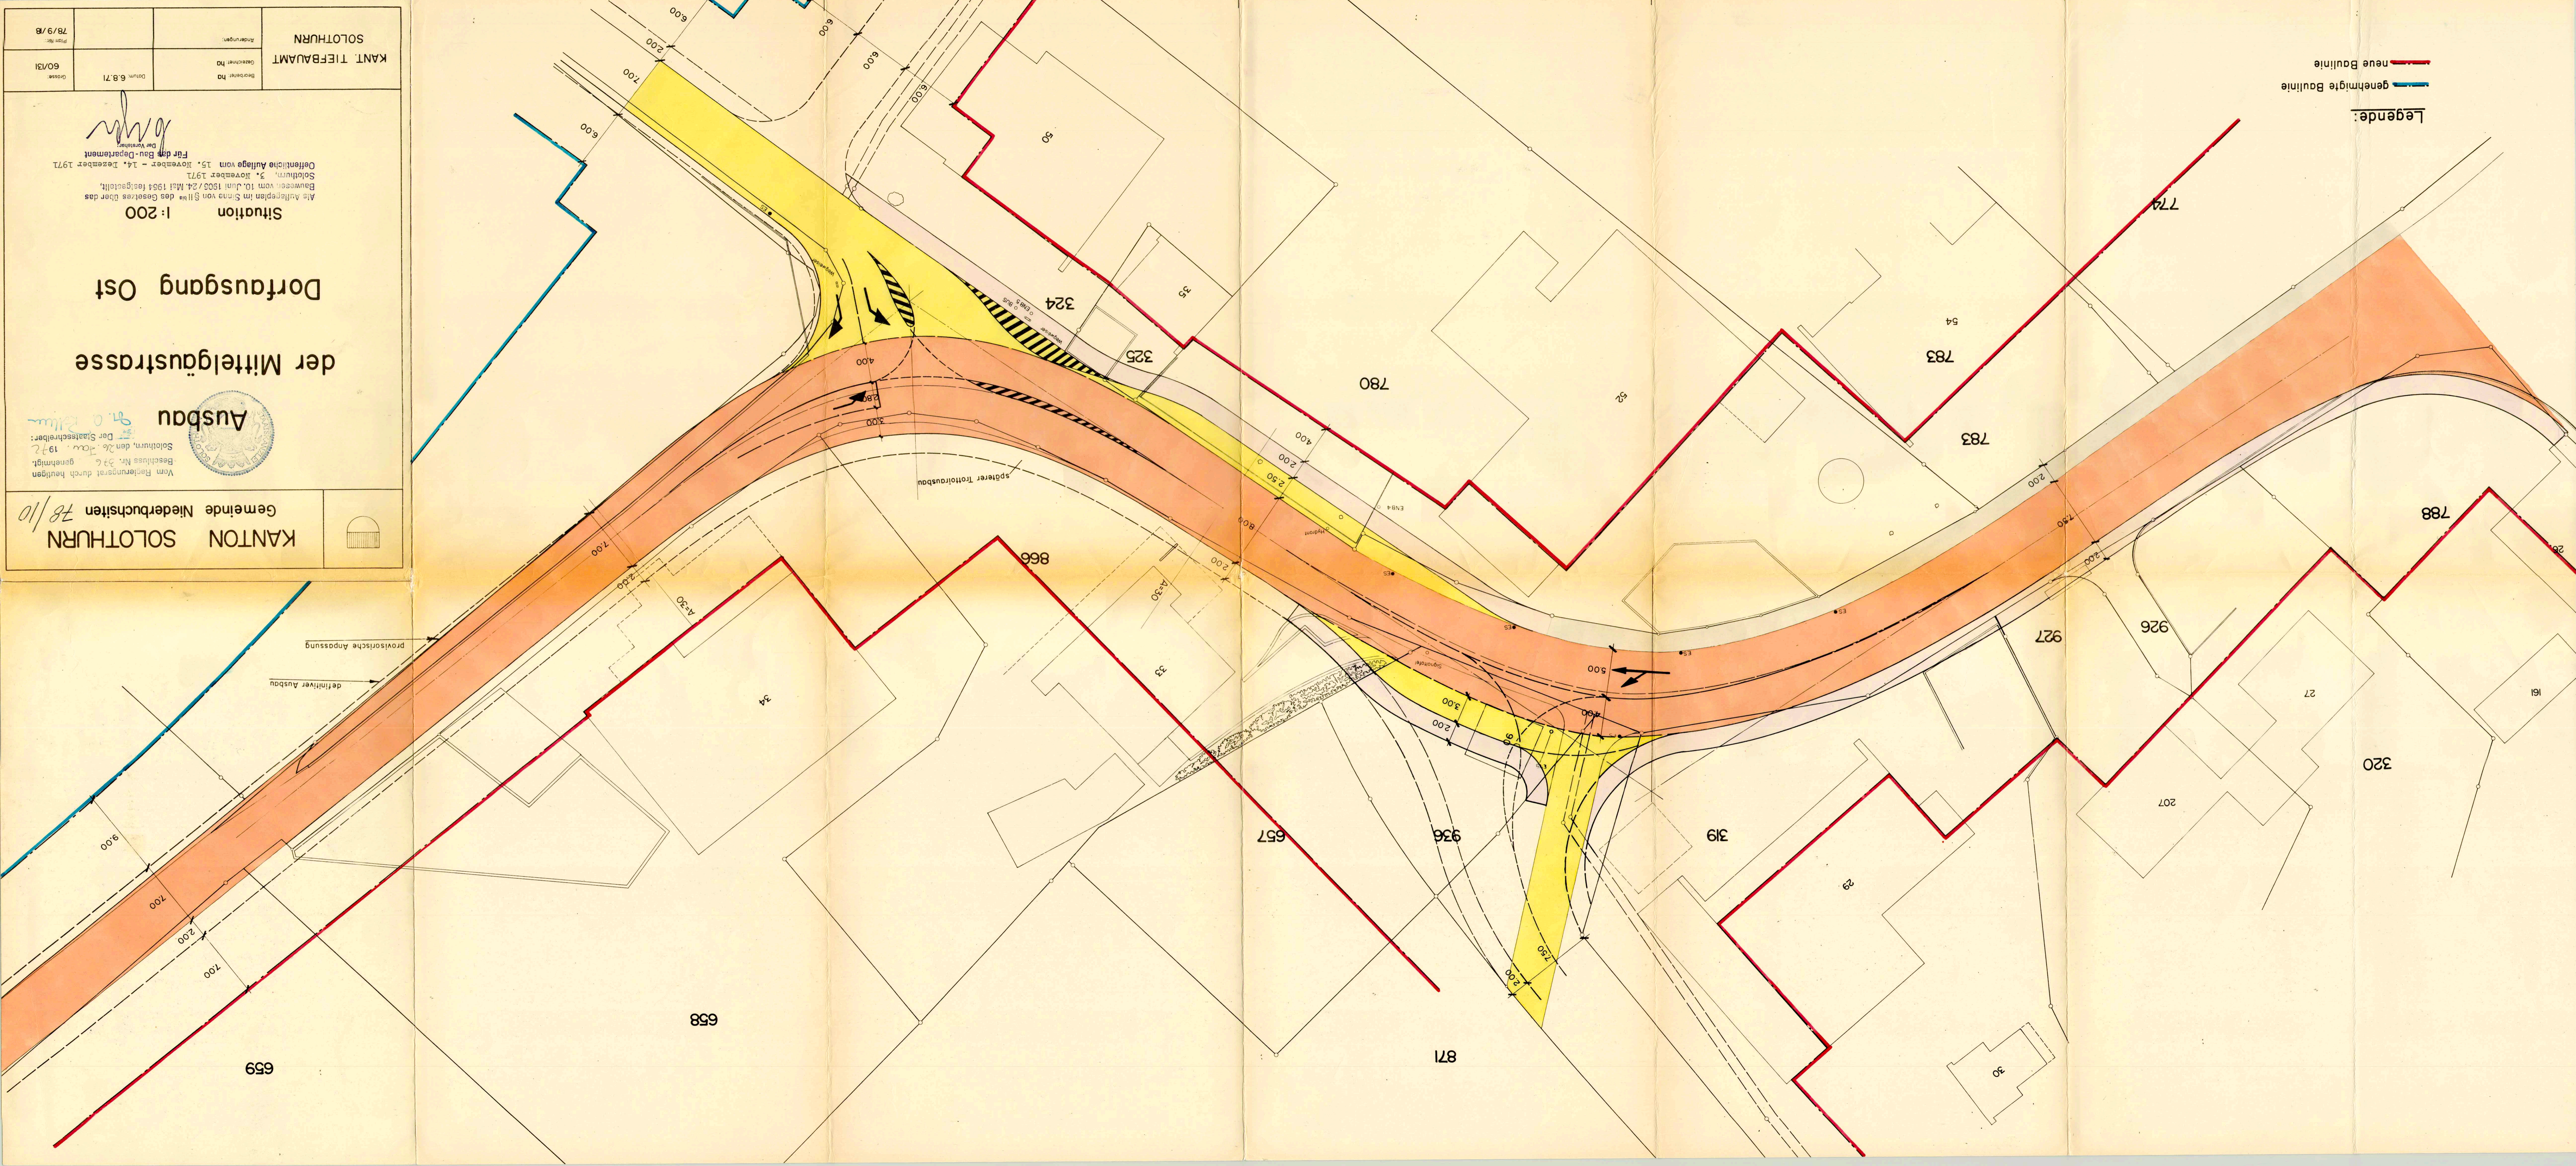
78/9/B	Änderungen:	SOLOTHURN	
60/131	Beschreib. Nr.:	KANT. TIEFBAUAMT	
	Datum: 6.8.71		

Als Aufrechterhaltung im Sinne von §11 des Gesetzes über das  
 Bauwesen vom 10. Juni 1903 / 24. März 1961 festgestellt.  
 Solothurn, 3. November 1971.  
 Öffentliche Auflage vom 15. November - 14. Dezember 1971  
 Für das Bau-Departement  
 Der Kantonsrat

**Situation**  
 1: 200

**Ausbau**  
 Vom Fachplanungsgesellschaft durch heftigen  
 Beschluss Nr. 326 genehmigt.  
 Solothurn, den 26. Jan. 1972  
 Der Staatssekretär:

**KANTON SOLOTHURN**  
 Gemeinde Niederbuchstein 78/10

**Legende:**  
 — neue Baulinie  
 — genehmigte Baulinie