

KANTON SOLOTHURN
GEMEINDE NIEDERBUCHSITEN

Kantonsstrasse III. Klasse

Bahnhofstrasse

Strassen- und Baulinienplan
Situation 1:500

Als Auflageplan im Sinne von §11^{bis} des Gesetzes über das Bauwesen vom 10. Juni 1905 / 24. Mai 1964 festgestellt, Solothurn, 8. Dezember 1978
Öffentliche Auflage vom 18. Dezember 1978 - 18. Januar 1979

Für das Bau-Departement

Vom Regierungsrat durch heutigen Beschluss Nr. 2210 genehmigt.

Solothurn, den 27.4. 1979

Der Staatsschreiber:

Dr. Max Gygis




Kreisbauamt II. Olten

Bearbeitet L Datum 16.8.1978
Gezeichnet AvR

Grösse 30 x 84
Plan Nr. 78 / 9 / 1

Legende

- Grenze des Geltungsbereichs
- Baulinie rechtskräftig
- Baulinie neu
- Vorbaulinie
- Fahrbahn Kantonsstrasse
- Fahrbahn Gemeindestrasse
- Trottoir

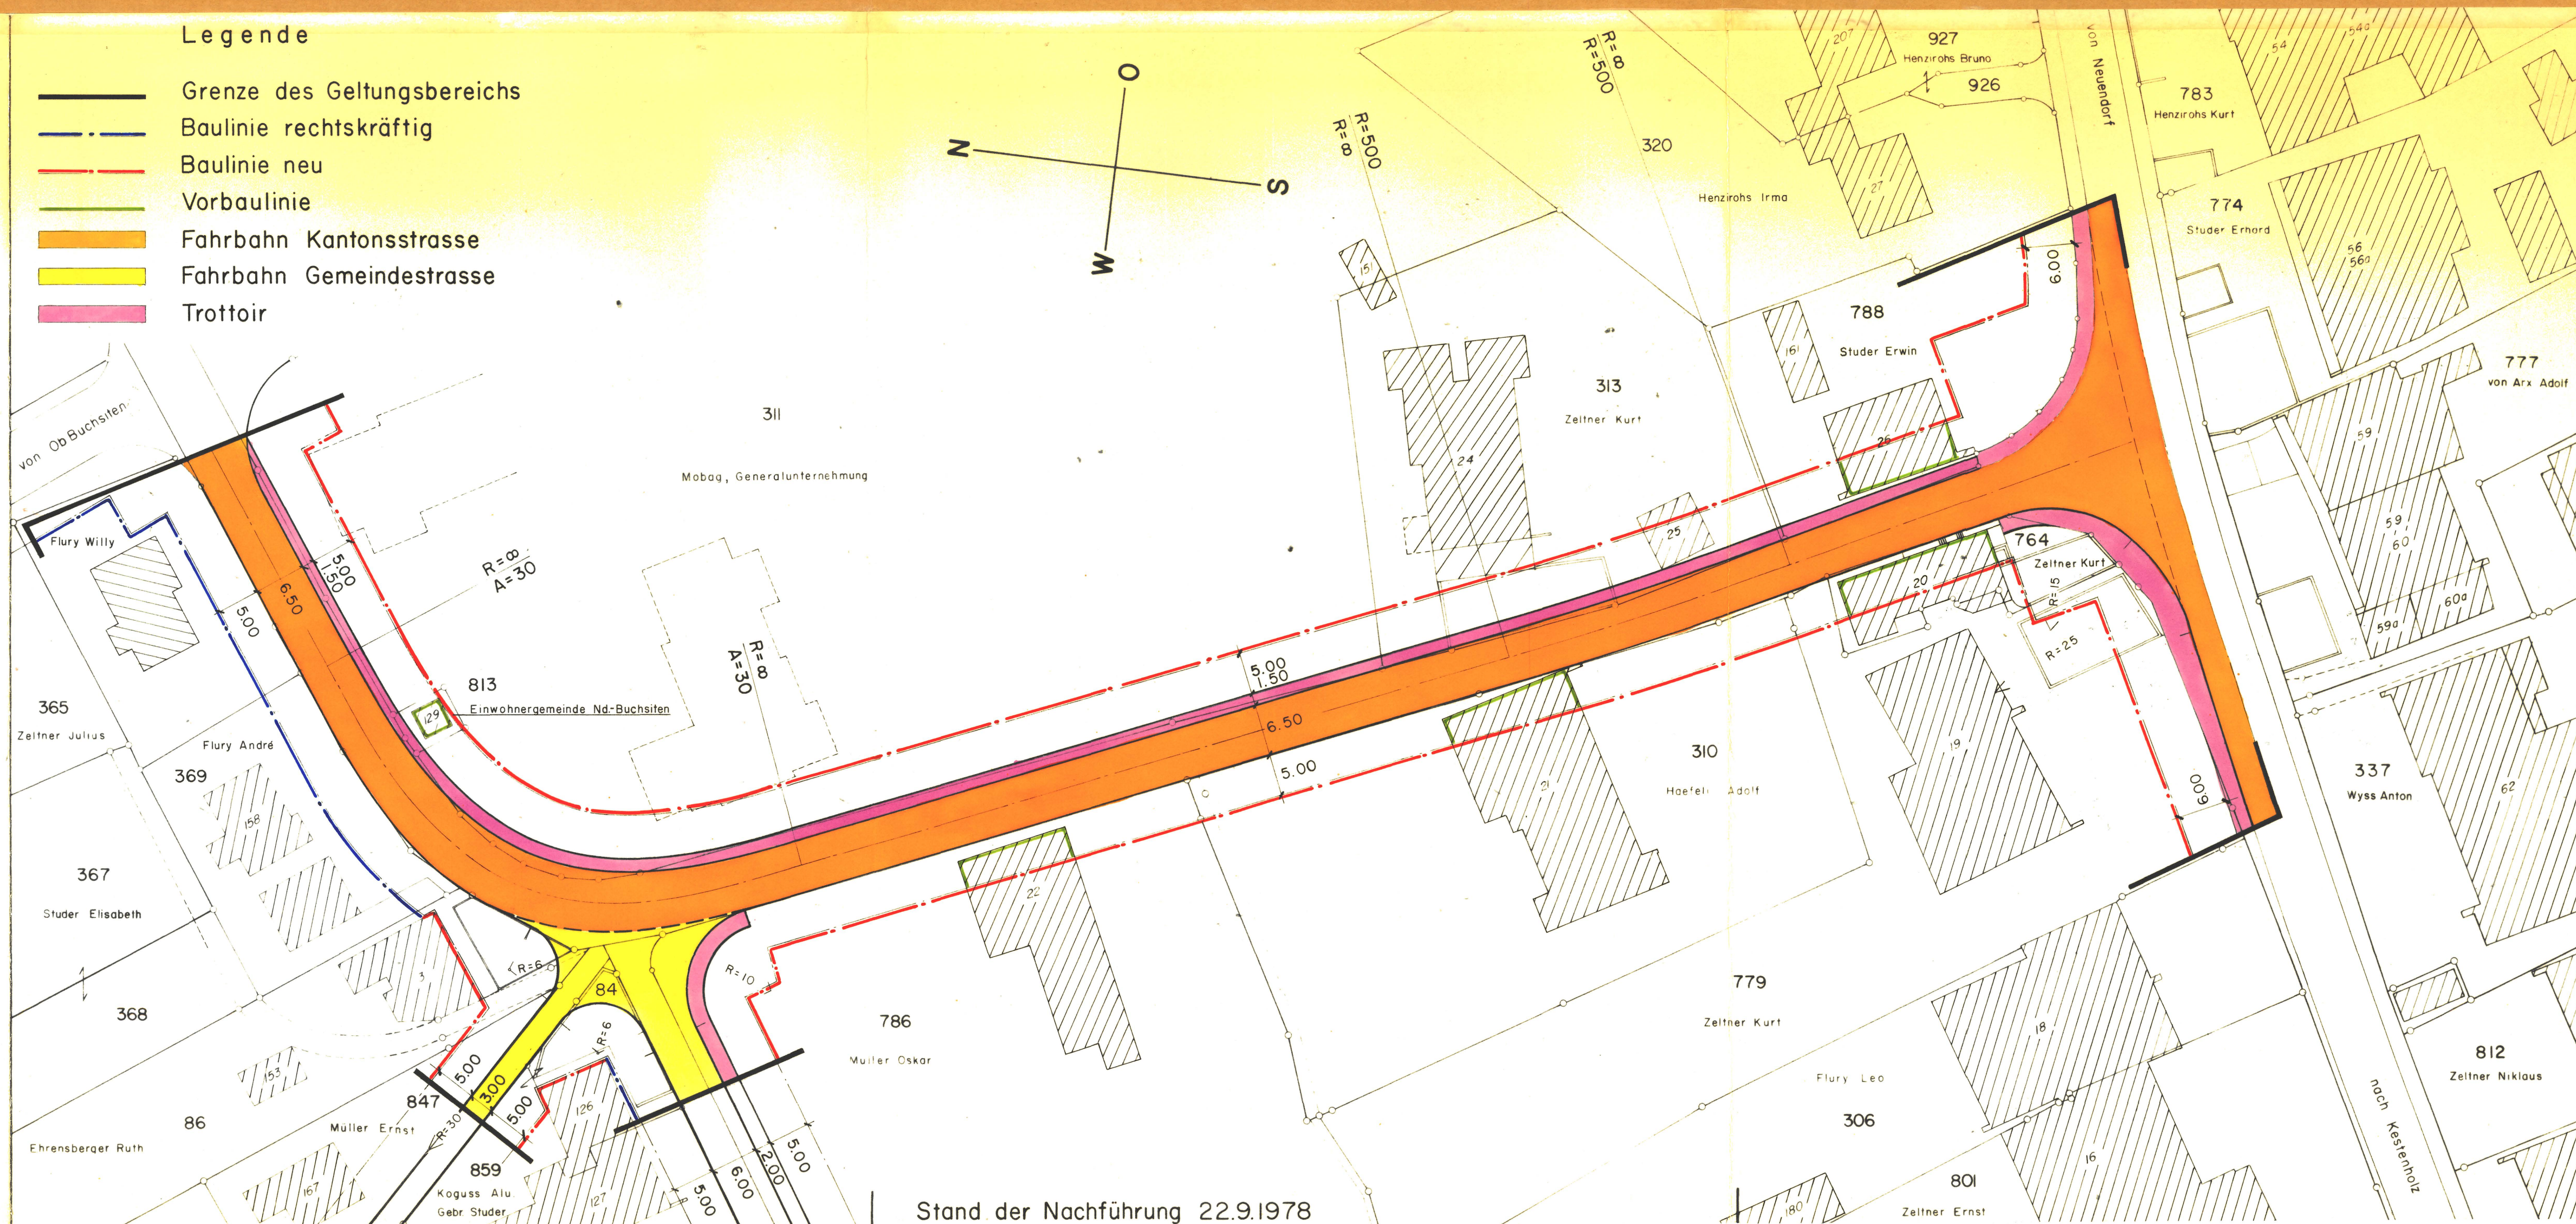

Stand der Nachführung 22.9.1978