

KANTON SOLOTHURN
GEMEINDE NIEDERBUCHSITEN

AUSBAU WOLFWILERSTRASSE
I. ETAPPE

SITUATIONSPLAN 1:500

Öffentliche Planaufgabe vom 11. Juni bis 10. Juli 1987

Kant. Tiefbauamt Solothurn

Gezeichnet KE Datum 3.06.1987
Visiert KE Rolle Nr. 1805

Änderungen Datum Gez Grösse 45/105 Plan Nr. 5582 / 1

BS & PARTNER
BEER SCHUBIGER BENGUEREL
DIPLOM. ING. ETH SIA
BAUINGENIEUR UND VERMESSUNGSBURO



SOLOTHURN
BIBERIST
GRENCHEN
OENSINGEN
BALSTHAL
LENGNAU

GENEHMIGT VOM EINWOHNERGEMEINDERAT NIEDERBUCHSITEN
NIEDERBUCHSITEN,
DER AMMANN : DER GEMEINDESCHREIBER :

GENEHMIGT VOM REGIERUNGSRAT DES KANTONS SOLOTHURN
GEMÄSS RRB NR. 3350 VOM 17.11.1987

DER STAATSSCHREIBER :

Dr. K. Fuchs

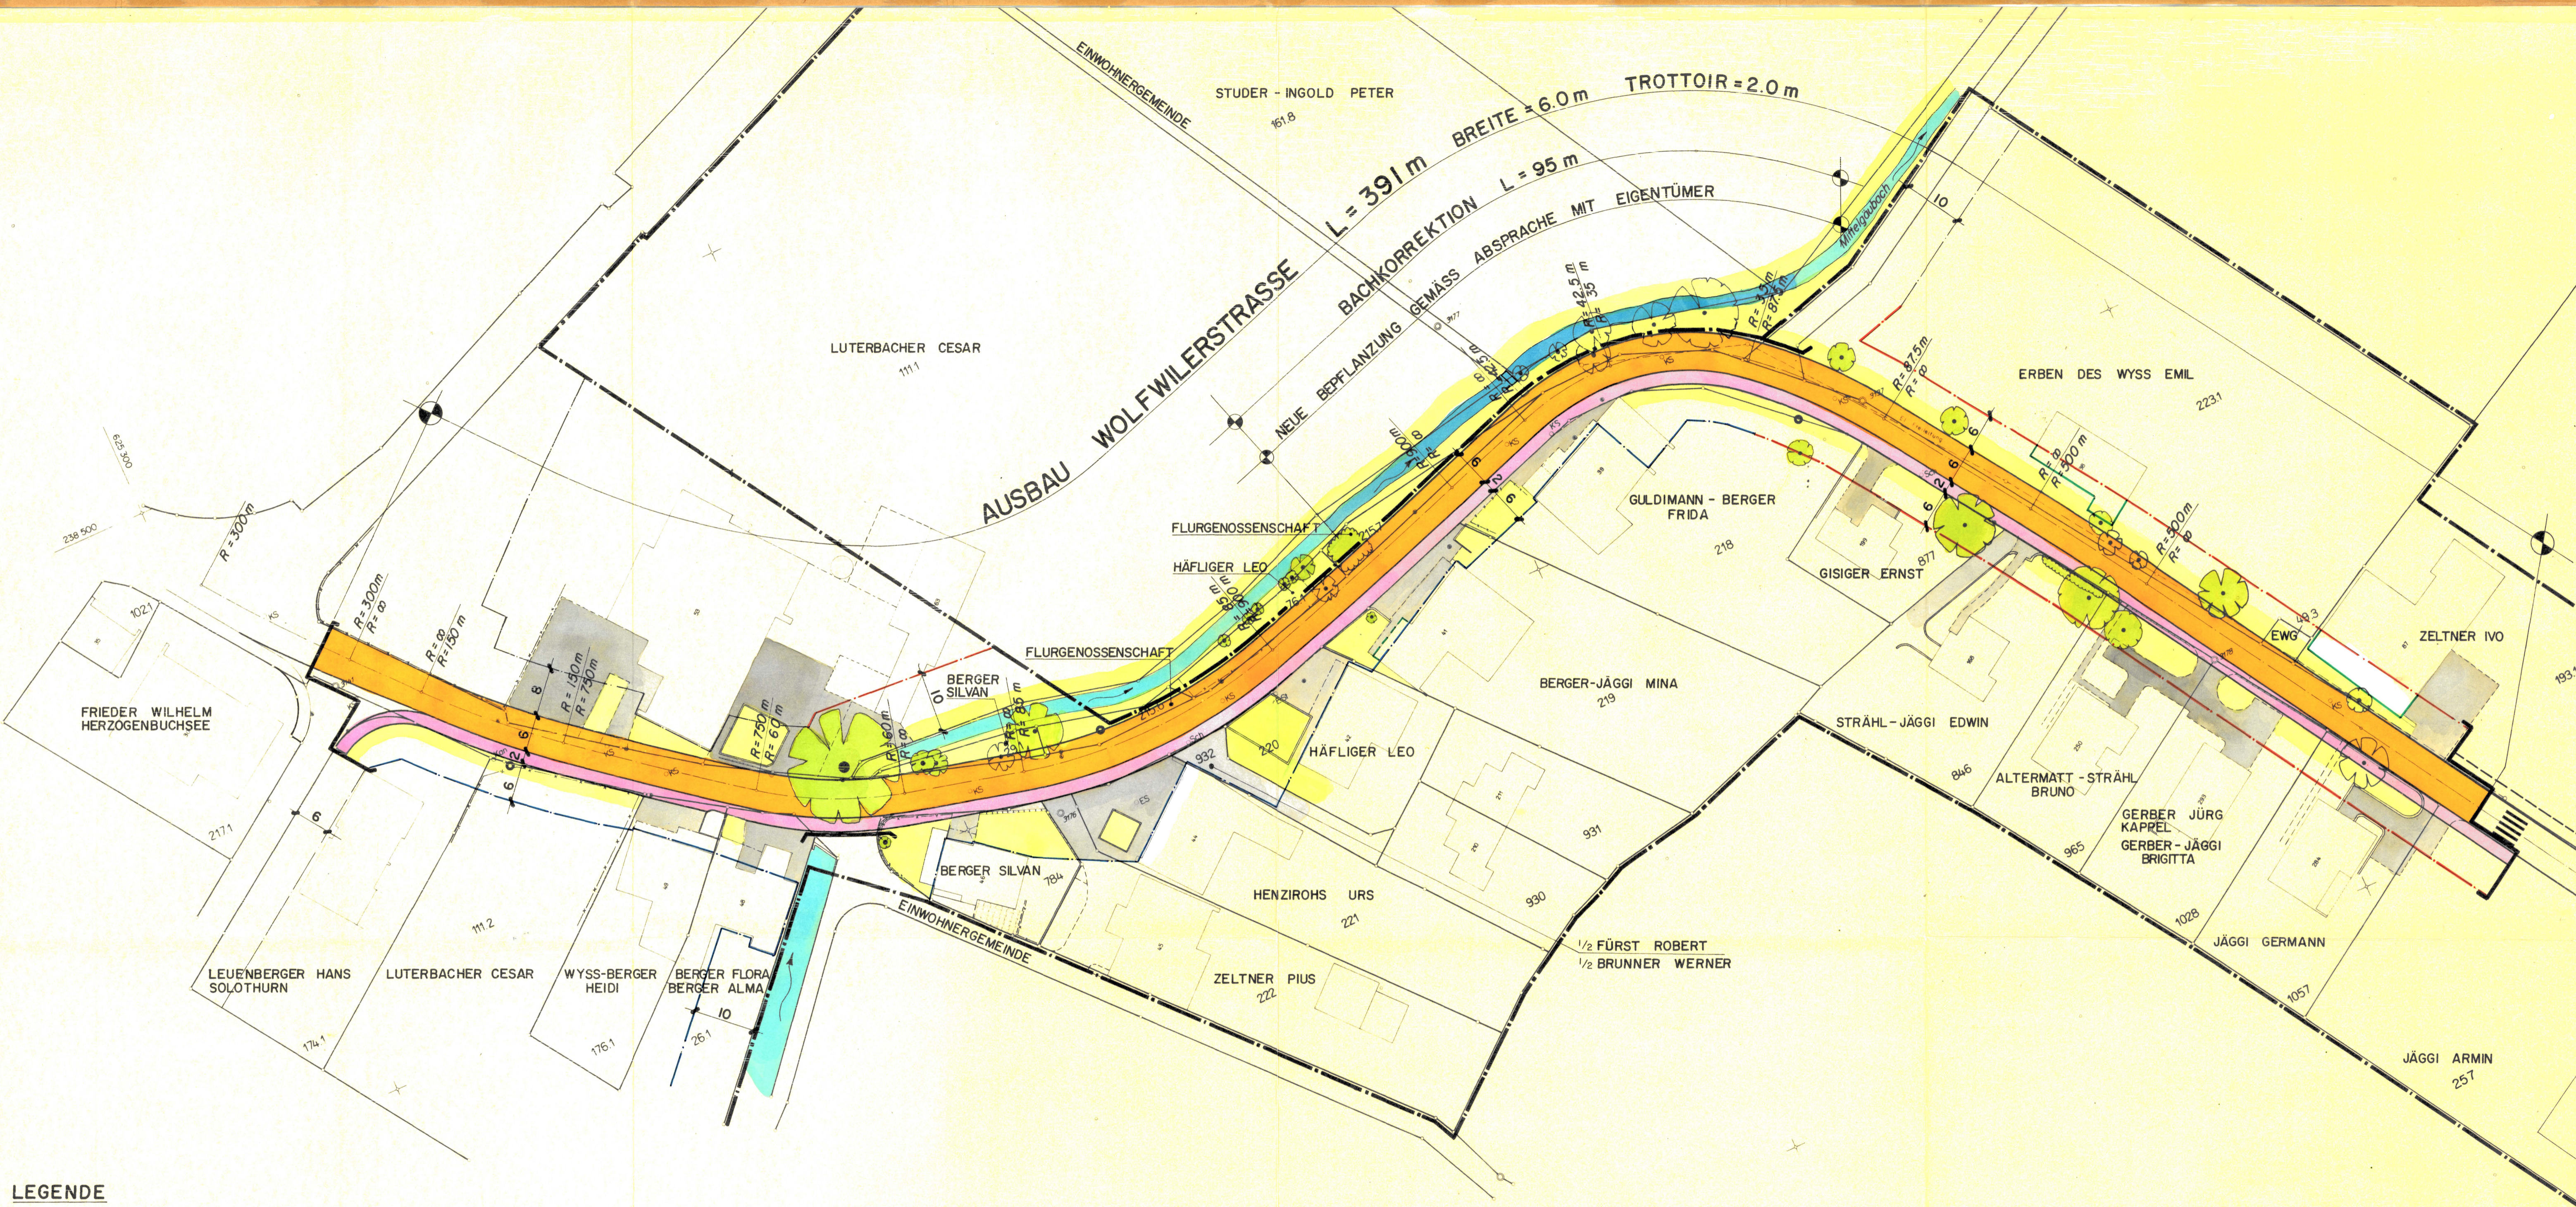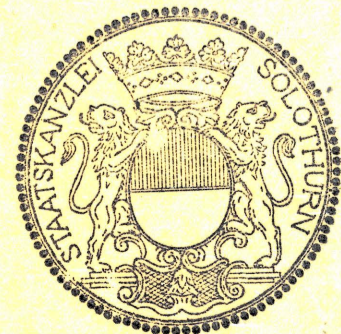

LEGENDE

- GRENZE GELTUNGSBEREICH
 - BAUZONENGRENZE
 - BAULINIEN
 - VORBAULINIEN
 - NEUE BAULINIEN
 - NEUE VORBAULINIEN
- RECHTSKRÄFTIG GEMÄSS RRB NR. 140, 10.1.84
NICHT GEGENSTAND DER PLANAUFGABE

- KANTONSSTRASSE
- TROTTOIR
- BEST. ZUFahrTEN

- BEST. BEPFLANZUNGEN
- BEST. BÄUME
- GRÜNFLÄCHEN