

Teil Generelle Wasserver- sorgungsplanung (GWP)

Stägacker Jura

Situation 1 : 1'000

Index	Datum	Aenderungen	gez.	gepr.	gen.	Oensingen, 26.06.2012	geprüft:	genehmigt:
						gezeichnet: chh	Plan Nr.	
						Grösse: 50 / 105	3652.1 / 1	
						user: chh		
						gedruckt: 16.10.2012 07:04:40		
AV- Grundlage vom: 30.08.2012		CAD-File: M:\Niederbuchsiten\3652.1 GWP Stägacker Jura\genehmigt\3652_1_1.dgn						
Biberist Tel. 032 671 22 22 Fax 032 671 22 00		www.bsb-partner.ch						
Oensingen Tel. 062 388 38 38 Fax 062 388 38 00		BSB + Partner						
Grenchen Tel. 032 654 59 30 Fax 032 654 59 31		Ingenieure und Planer						
Schliern/Bern Tel. 031 978 00 78 Fax 031 978 00 79								

Legende


Genehmigungsinhalt

- Proj. Leitung mit Kaliberangabe und Hydrant
- Ersatz best. Leitung
- geringe Verschiebung möglich

Die Solothurnische Gebäudeversicherung kann je nach Situation weitere zusätzliche Hydranten verlangen, bestehende Hydrantenstandorte aufheben oder die Standorte ändern, damit die Abstände den Gesetzlichen Vorschriften entsprechen.

Orientierungsinhalt

- Proj. Leitung mit Kaliberangabe und Hydrant
- Best. Leitungen mit Kaliberangabe, best. Schieber und Hydranten mit Nummer
- Reine Gewerbezone
- Gewerbezone mit Wohnnutzung
- Reservezone
- Industriezone
- Hecken und Ufergehölze

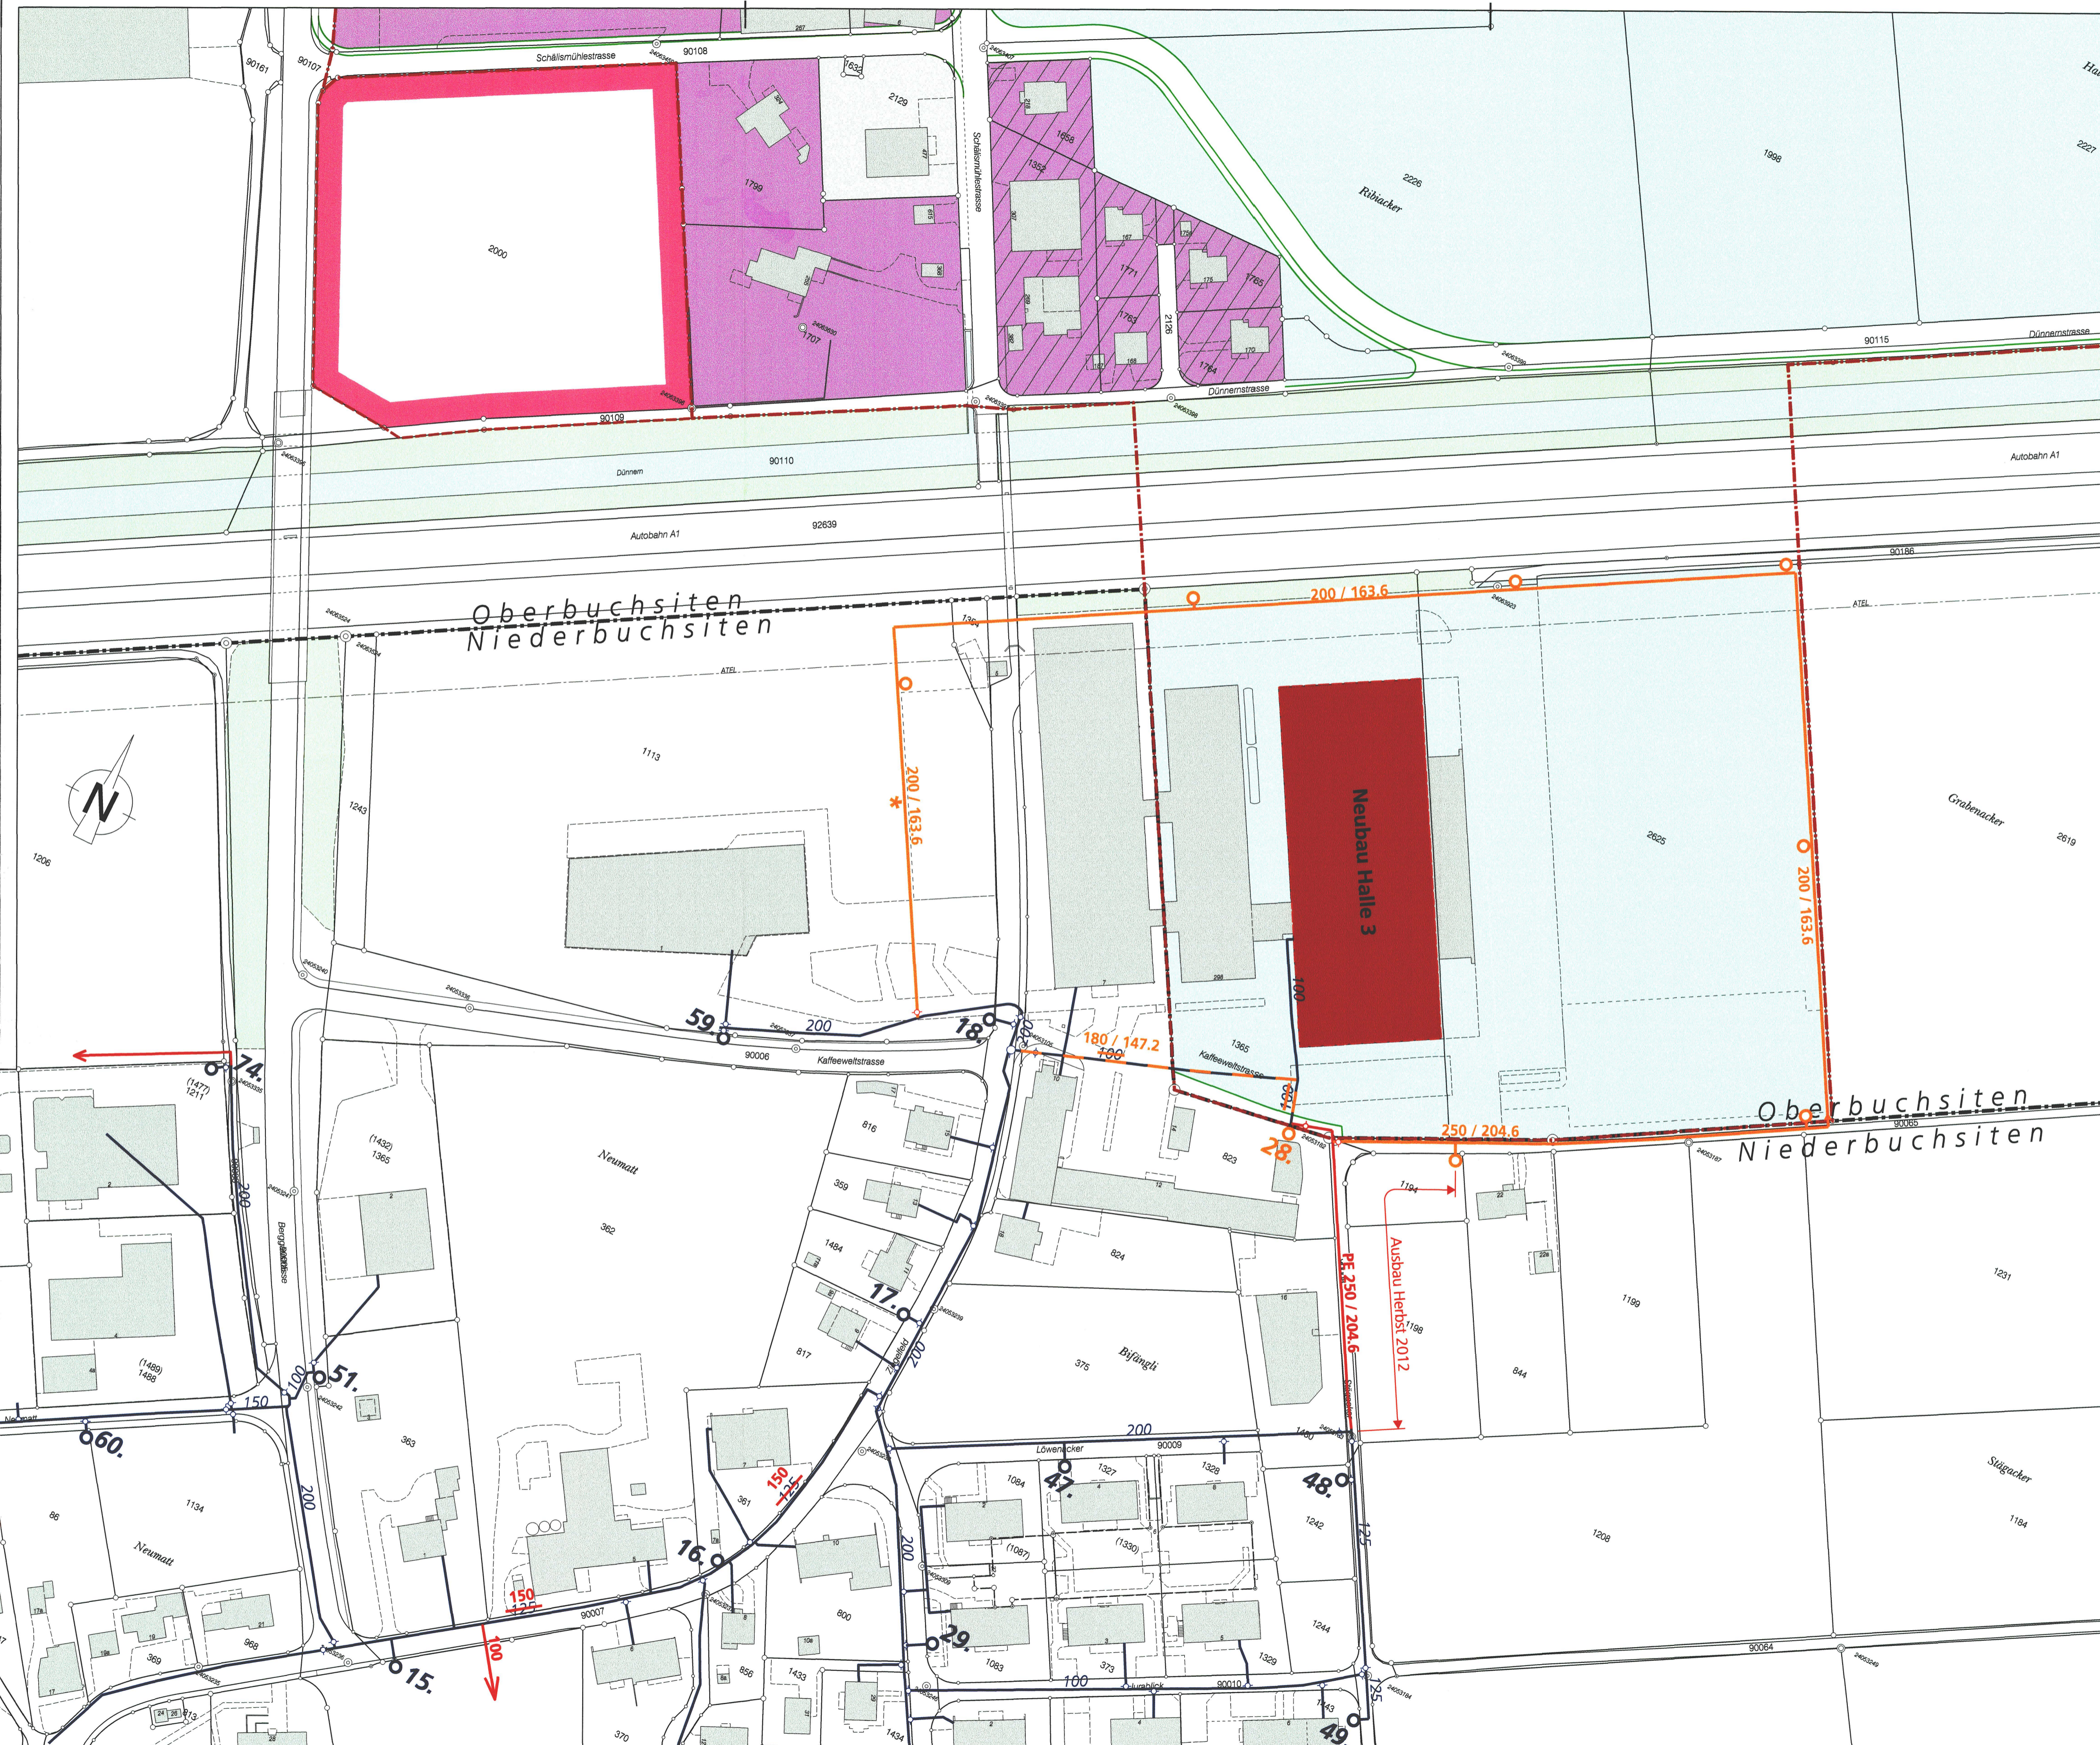

Öffentliche Auflage vom 24. August bis 24. September 2012

Beschlossen vom Einwohnergemeinderat Niederbuchsiten
Niederbuchsiten, 27. September 2012
Der Gemeindepräsident:

Die Gemeindegeschreiberin:



Beschlossen vom Einwohnergemeinderat Oberbuchsiten
Oberbuchsiten, 24. September 2012
Der Gemeindepräsident:

Die Gemeindegeschreiberin:



Genehmigt vom Regierungsrat des Kantons Solothurn
mit RRB Nr. 2360 vom 3.12.2012
Publikation des Regierungsratsbeschlusses im Amtsblatt Nr.

vom
Der Staatsschreiber:



Dem Erschliessungsplan kommt gleichzeitig die Bedeutung der Baubewilligung zu.
(Planungs- und Baugesetz §39 Abs. 4, BGS 711.1.)