

Gestaltungsplan Gewerbezone Pferd

RRB Nr. 1517 vom 26. September 2023

Genehmigungsexemplar

Planaufgabe vom 15. Mai 2023 bis 14. Juni 2023
Die Gemeindegemeinderin:

Situation 1:500

Index	Datum	Änderungen	gez.	gepr.	gen.	Oensingen, 30.09.2021	geprüft:	genehmigt:
D	20.06.23	Genehmigungsexemplar	fst	jeg	tni	gezeichnet: fst	Plan Nr.	22108 / 1D
C	03.05.23	Auflageexemplar	fst	jeg	tni	Grösse: 30 x 126	user:	
B	15.03.23	Mitwirkungsexemplar	fst	jeg	tni	gedruckt:	20.06.2023 10:42:33	
A	04.04.22	Vorprüfungsexemplar	fst	jeg	tni	AV- Grundlage vom:		
CAD-File: M:\Niederbuchsiten\22108 GP Gewerbezone Pferd\4_Genehmigung\22108_1_G_Gestaltungsplan.dgn								




Genehmigungsinhalt Gestaltungsplan

- Geltungsbereich Gestaltungsplan mit Sonderbauvorschriften
- Baufeld gedeckter Sandplatz
- Baufeld offener Sandplatz
- Baufeld Überdachung
- Baufeld Pferdebox inkl. Auslauf
- Baufeld Kranken- und Quarantänebox
- Baufeld Pferdesolarium
- Baufeld Putz- und Sattelraum
- Baufeld Reiterstübl
- Baufeld Mistplatte
- Baufeld Terrasse
- Veloabstellplatz
- Umschlagplatz
- Erschliessung Belag
- Erschliessung Mergel
- Grünflächen
- Weide
- Sichtweite
- Projektierte Hochstammbäume (Anzahl und Lage richtungsweisend)
- Fahrtrichtung Einfahrt / Ausfahrt

Orientierungsinhalt

- Bauzonengrenze, Stand zur Genehmigung eingereicht
- Bäume bestehend
- Gebäude bestehend
- Gewässer (gemäss amtlicher Vermessung)

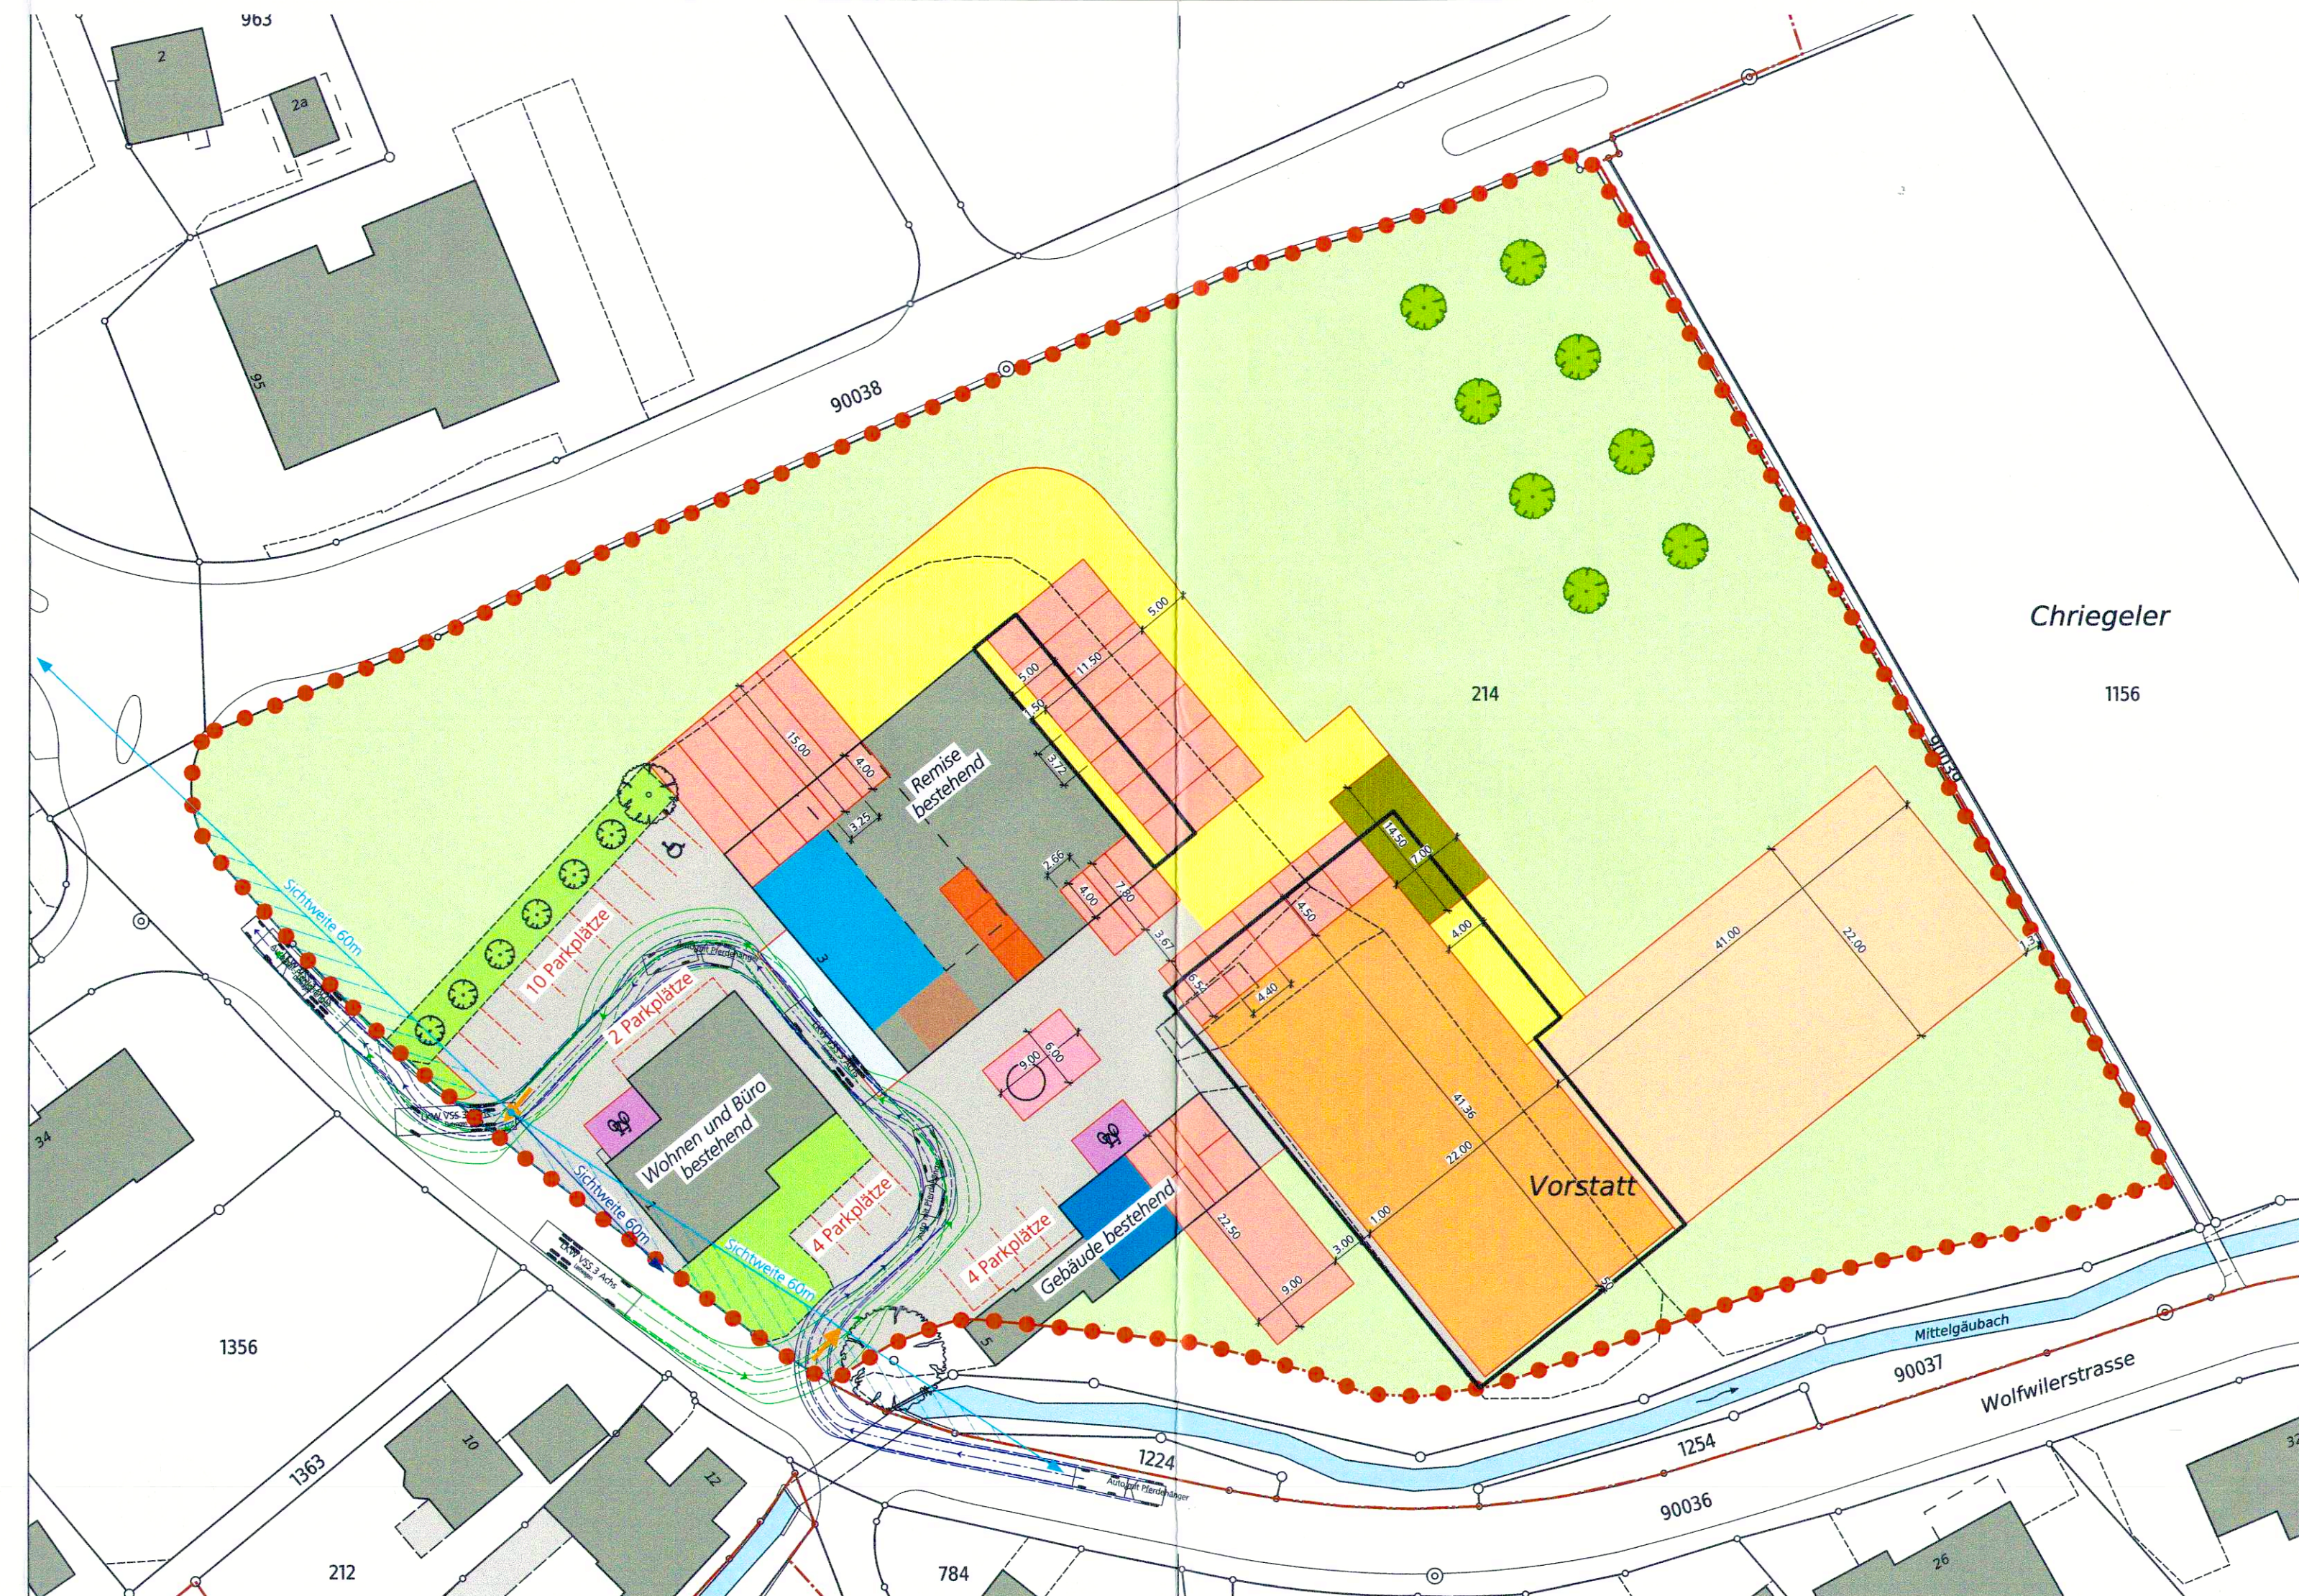

Öffentliche Auflage vom 15. Mai 2023 bis 14. Juni 2023

Beschlossen vom Gemeinderat Niederbuchsiten

Niederbuchsiten, 26. Juni 2023

Der Gemeindepräsident:



Die Gemeindegemeinderin:



Genehmigt vom Regierungsrat des Kantons Solothurn

mit RRB Nr. 1517 vom 26. September 2023

Publikation des Regierungsratsbeschluss im Amtsblatt Nr. vom 20.10.2023

Der Staatsschreiber: