




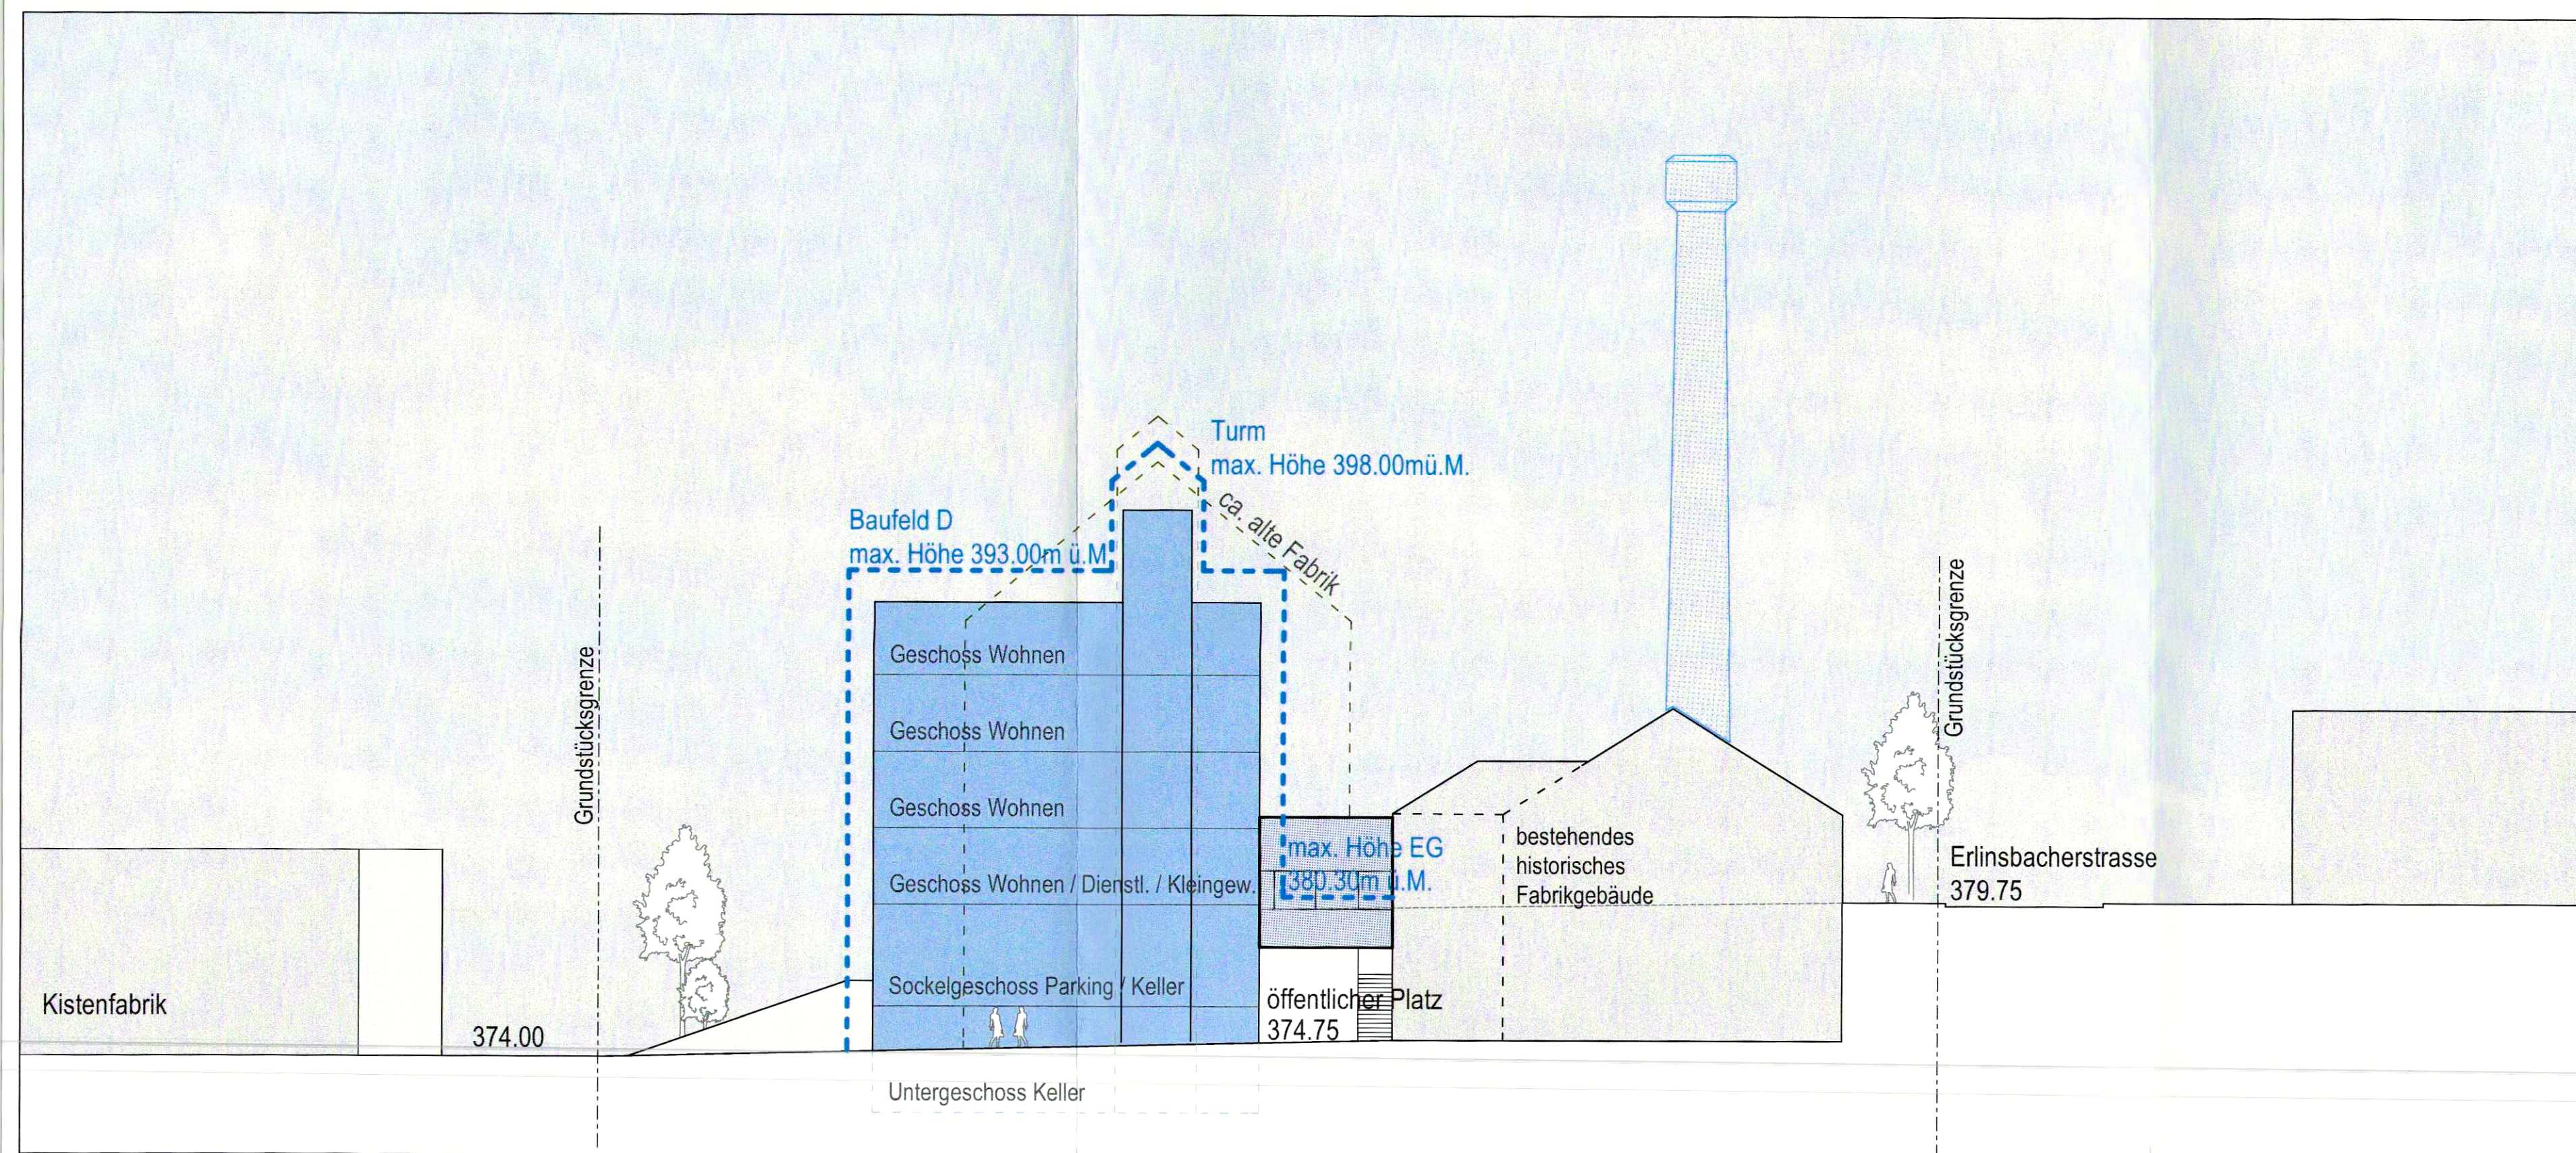


Orientierender Schemaschnitt B

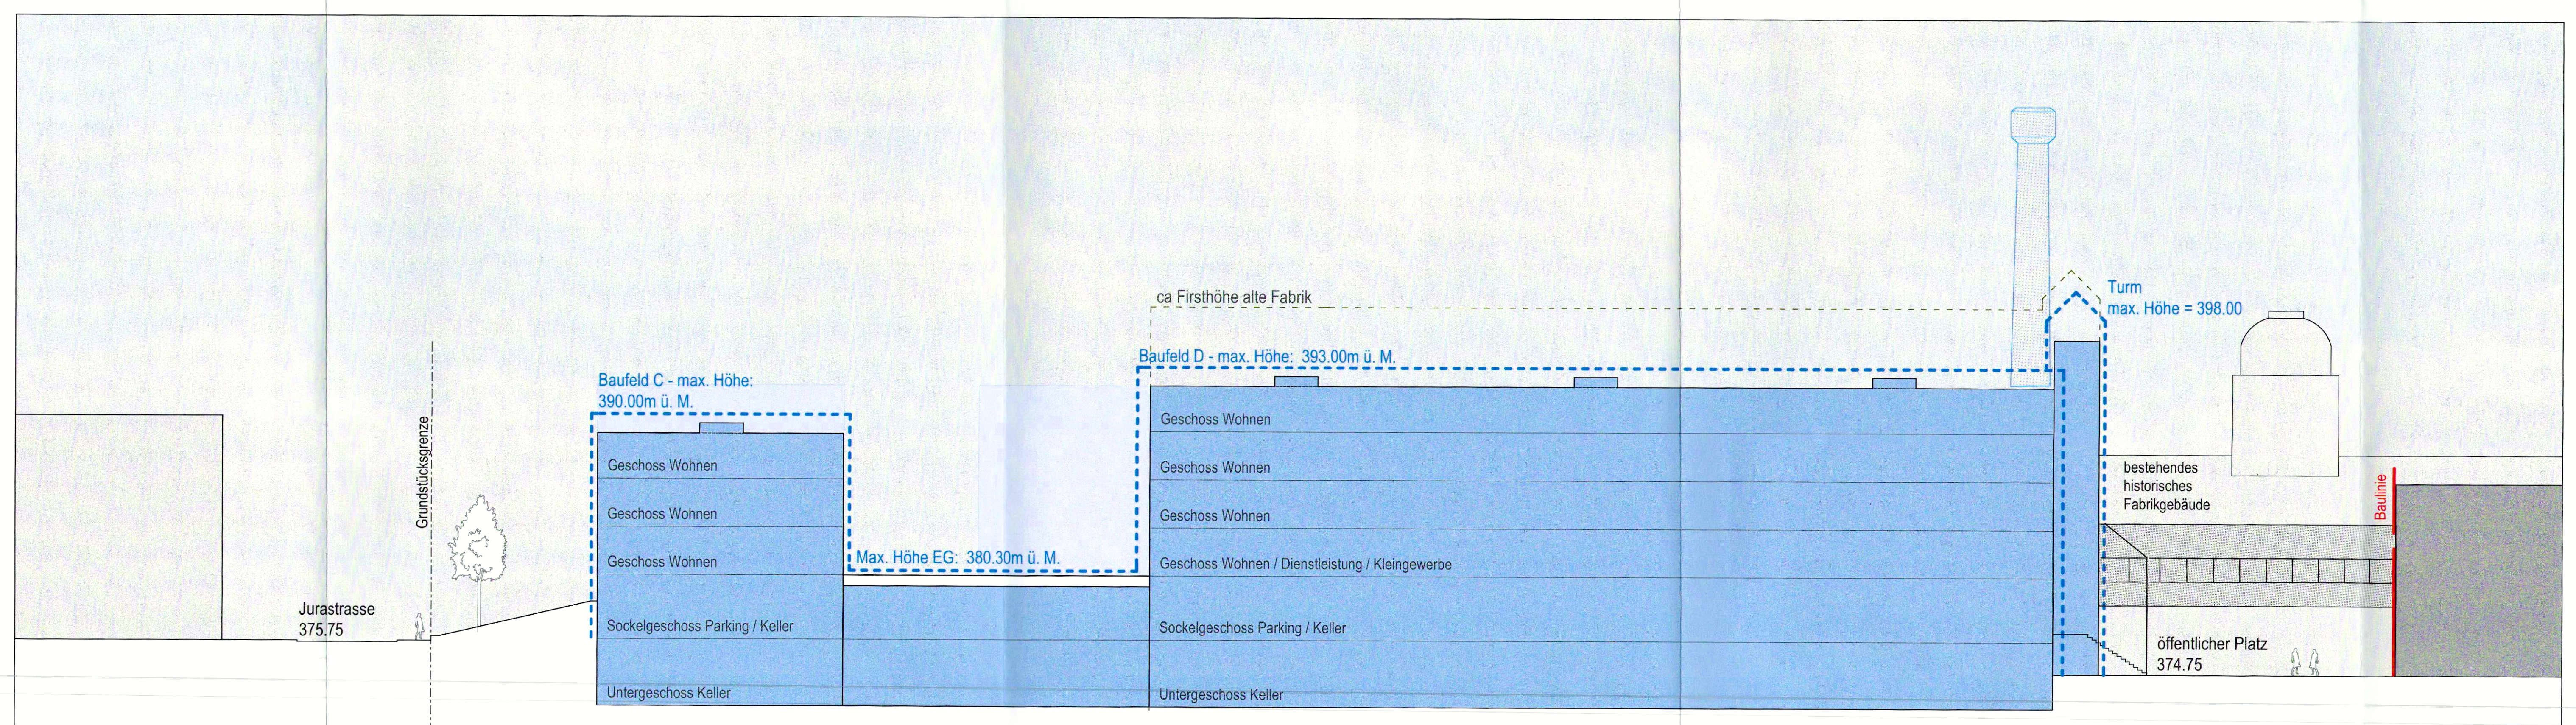

Orientierender Schemaschnitt C

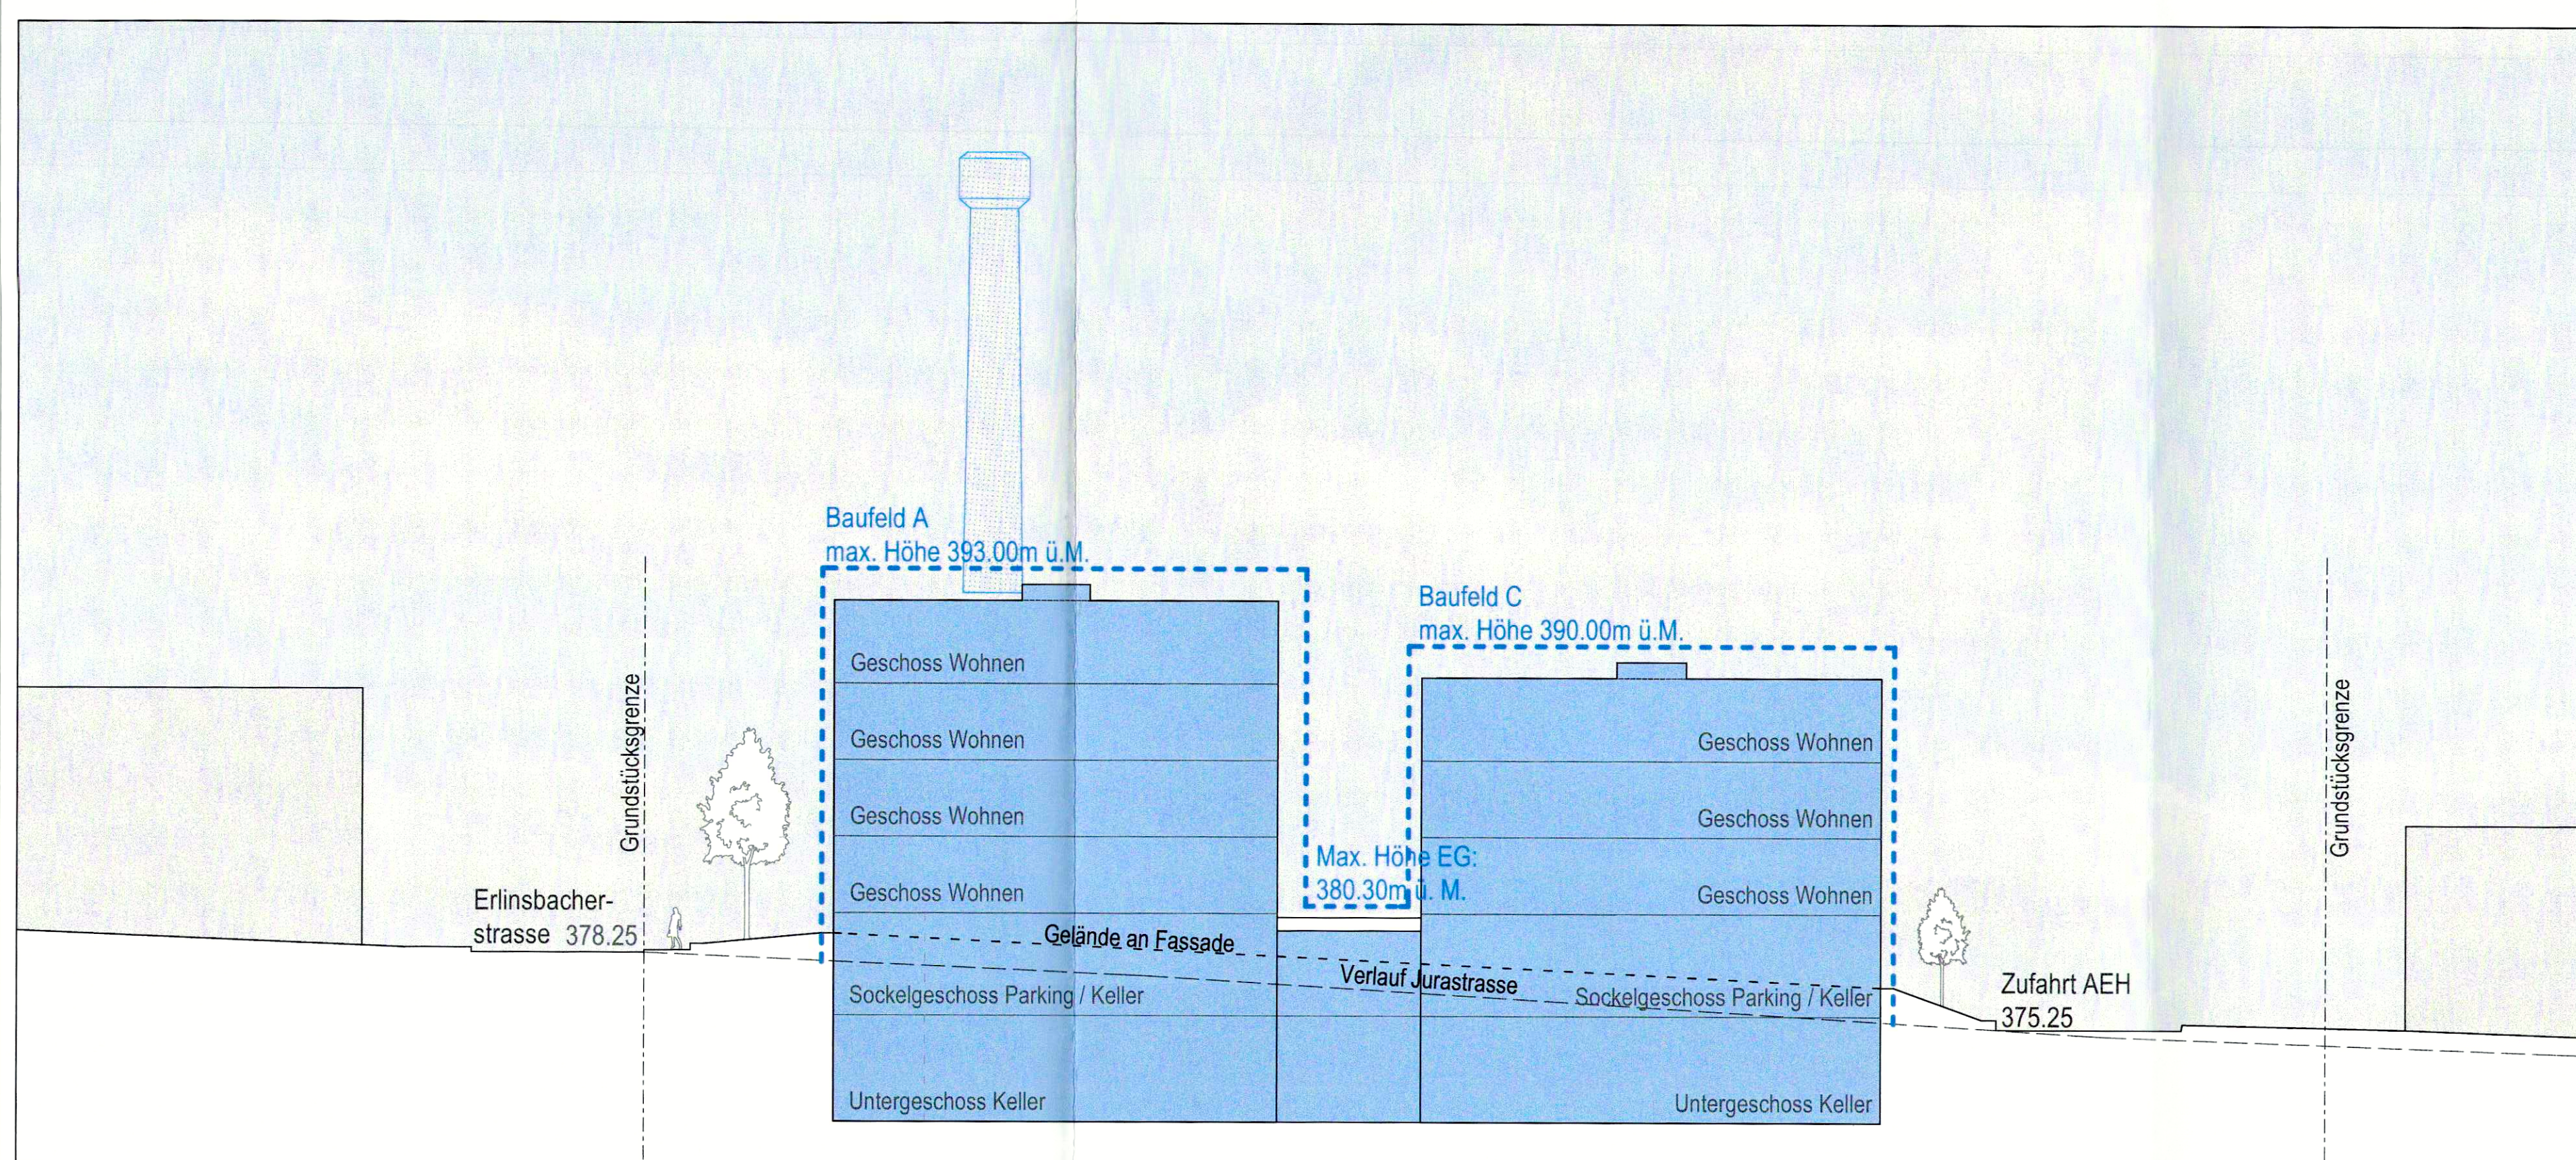

Orientierender Schemaschnitt A

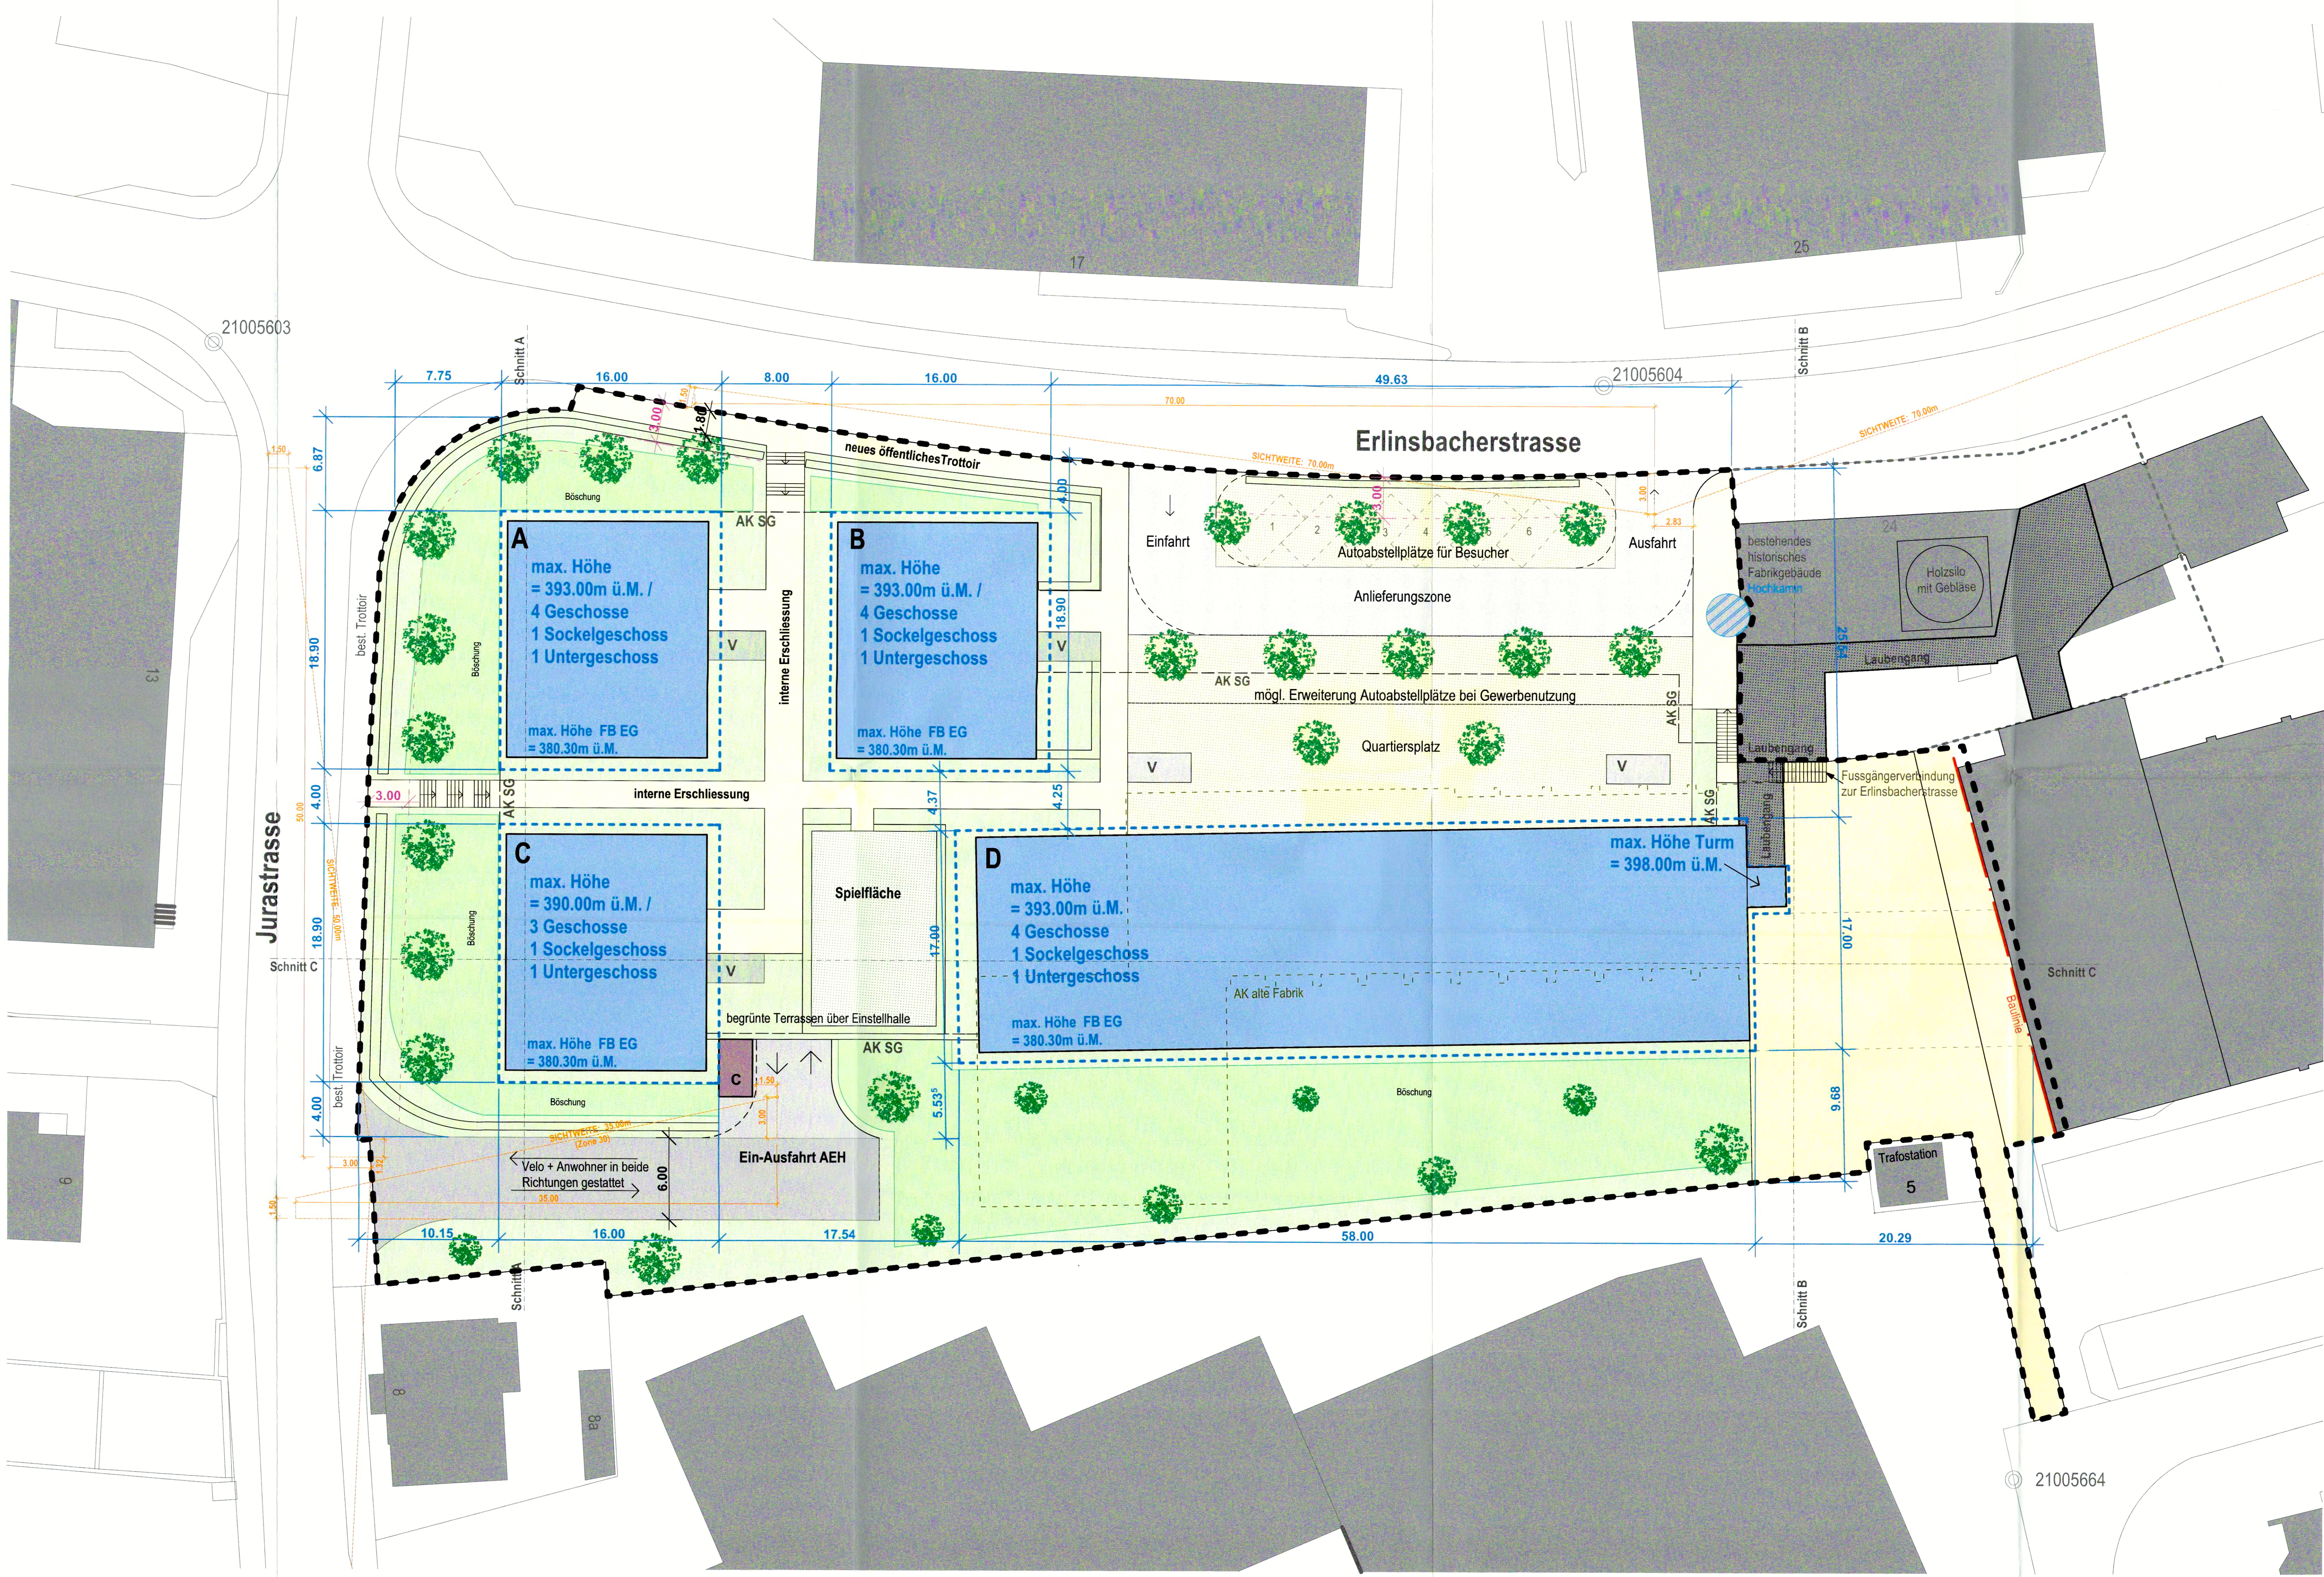

Gemeinde Niedergösgen

**Gestaltungsplan
"Alte Leistfabrik"**

mit Sonderbauvorschriften

M 1:200

05. April 2016 / Rev. 13. Dezember 2016

Publikation im Niederämter Anzeiger: am 5.1.2017

Öffentliche Auflage vom 5.1.2017 bis 6.2.2017

Vom Gemeinderat beschlossen am 15.12.2016

Der Gemeindevorstand:

Kurt Henzmann

Die Gemeindevorstandin:

A. W. W. W.

Vom Regierungsrat genehmigt

RRB Nr. 1039 vom 26. Juni 18

Der Staatsschreiber:

Andreas Eng

Publikation Amtsblatt Nr. 30 am 28. Juli 18

Legende:**Genehmigungsinhalt:**

- Geltungsbereich GP
- Mantellinie Baufeld
- Baulinie
- Hecke
- Einheimische Bäume / Sträucher mit Strassenabstandslinie 3.00m
- Asphalt
- sickerfähiger Belag - Wege / Plätze
- Grünfläche
- Spielfläche
- Veloabstellplatz
- Kehrichtcontainerabstellplatz

Orientierungsinhalt:

- Abbruch
- mögliche Bebauung
- Gebäudebestand
- schützenswertes Kulturobjekt
- erhaltenswertes Objekt