


Gemeinde Niedergösgen
Kanton Solothurn.

Abbrück Kreuzstrasse.

Situationsplan

Baulinienplan.


Maassstab 1:500.

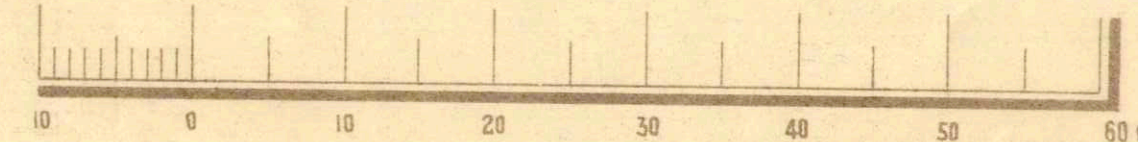

Ingenieurbureau
J. Schaffner
Schönenwerd (Solothurn)

Plan Nr. 2128.

Maassstab 1:500.

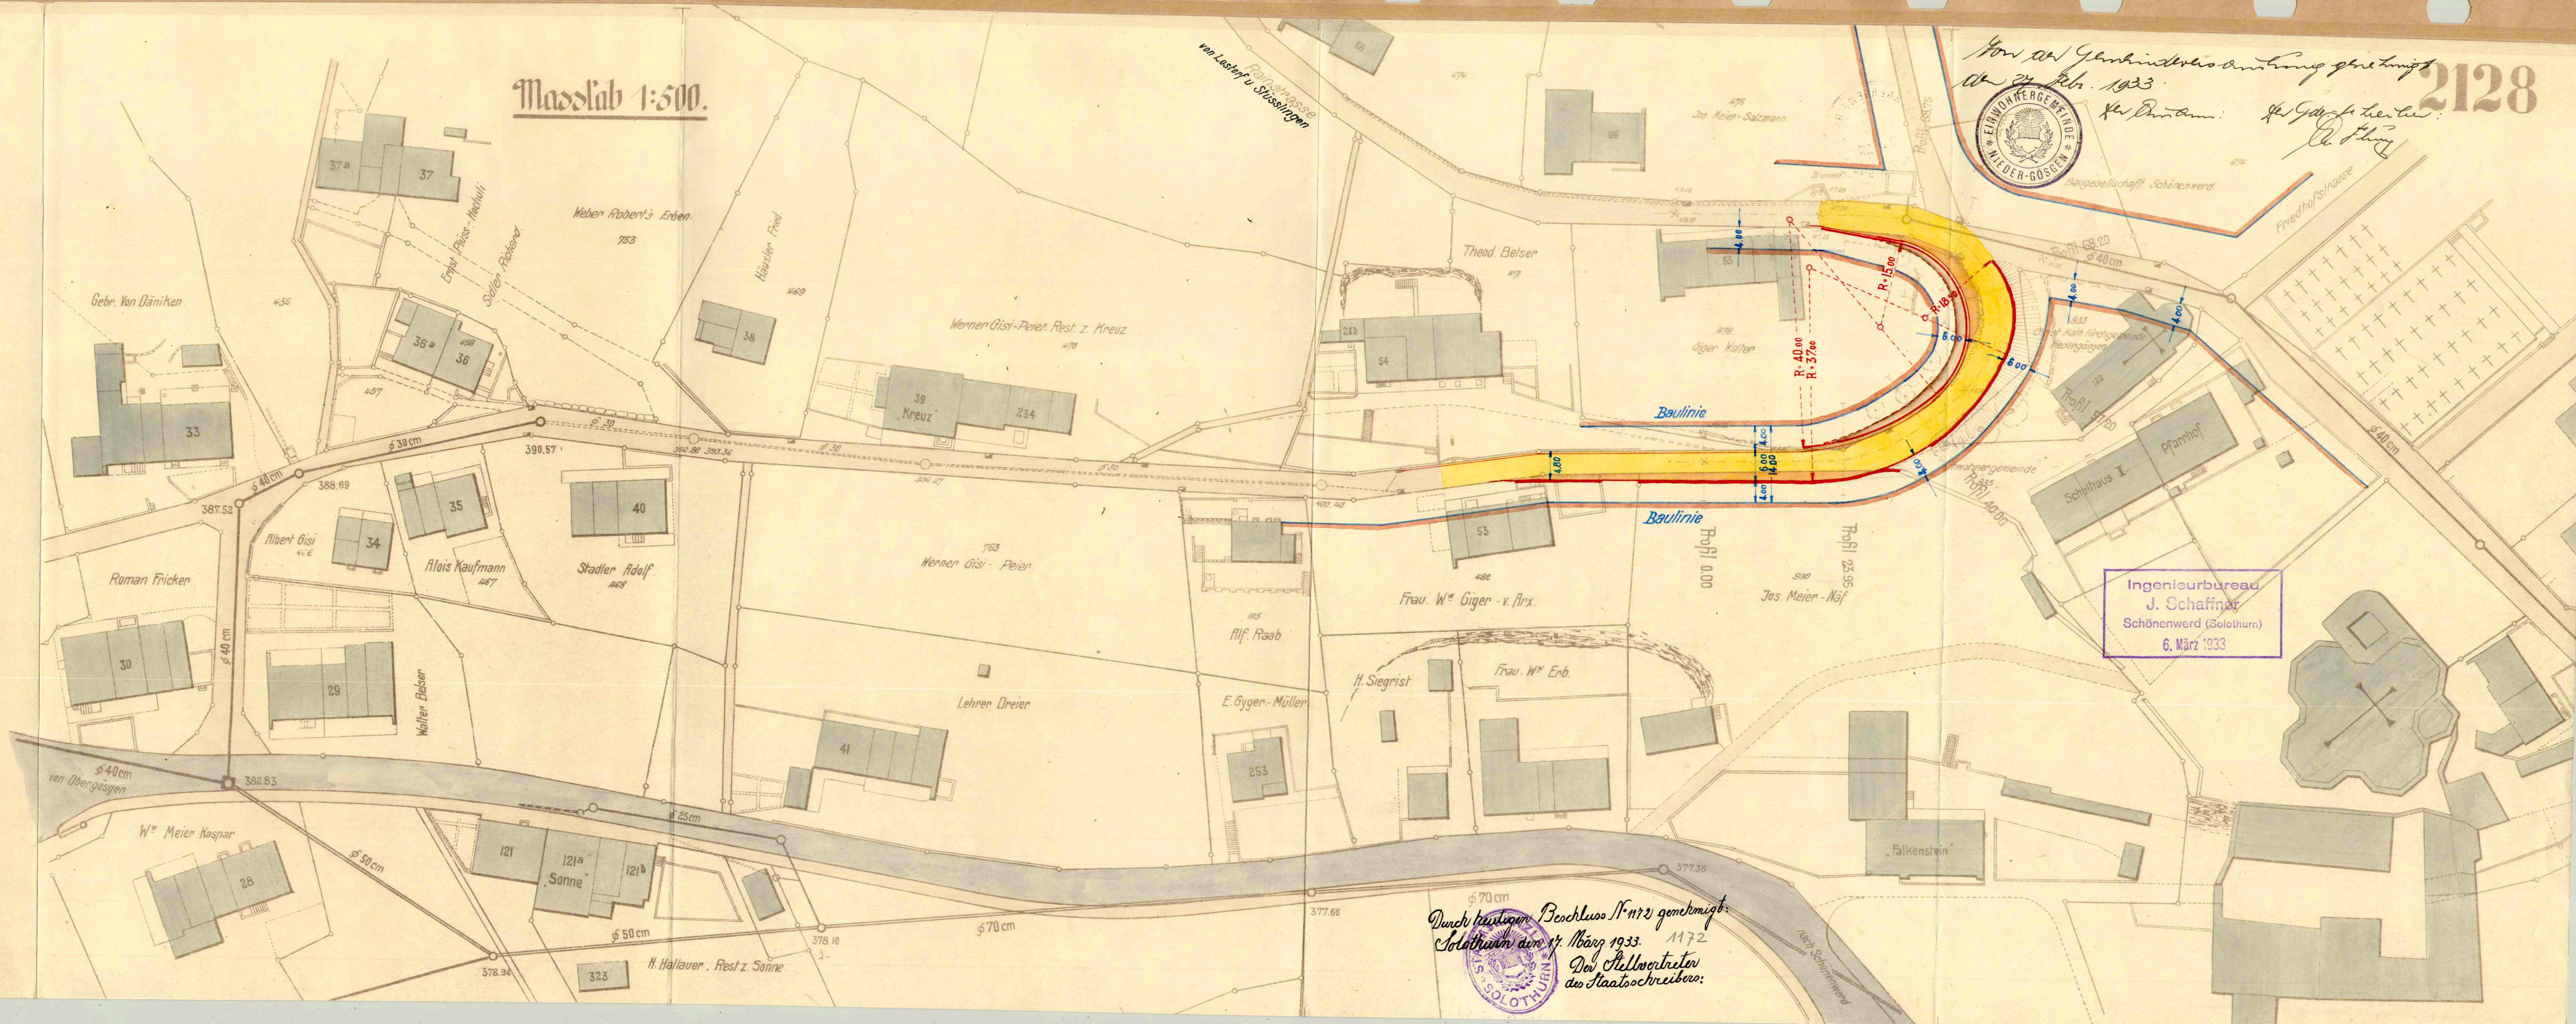

Ingenieurbureau
J. Schaffner
Schönenwerd (Solothurn)
6. März 1933

Durch kantonale Beschlüsse N° 1172 genehmigt
Solothurn am 17. März 1933.
Der Stellvertreter
des Staatschreibers: